



1 2 3 4 5 6 7 8 9 10 11 12

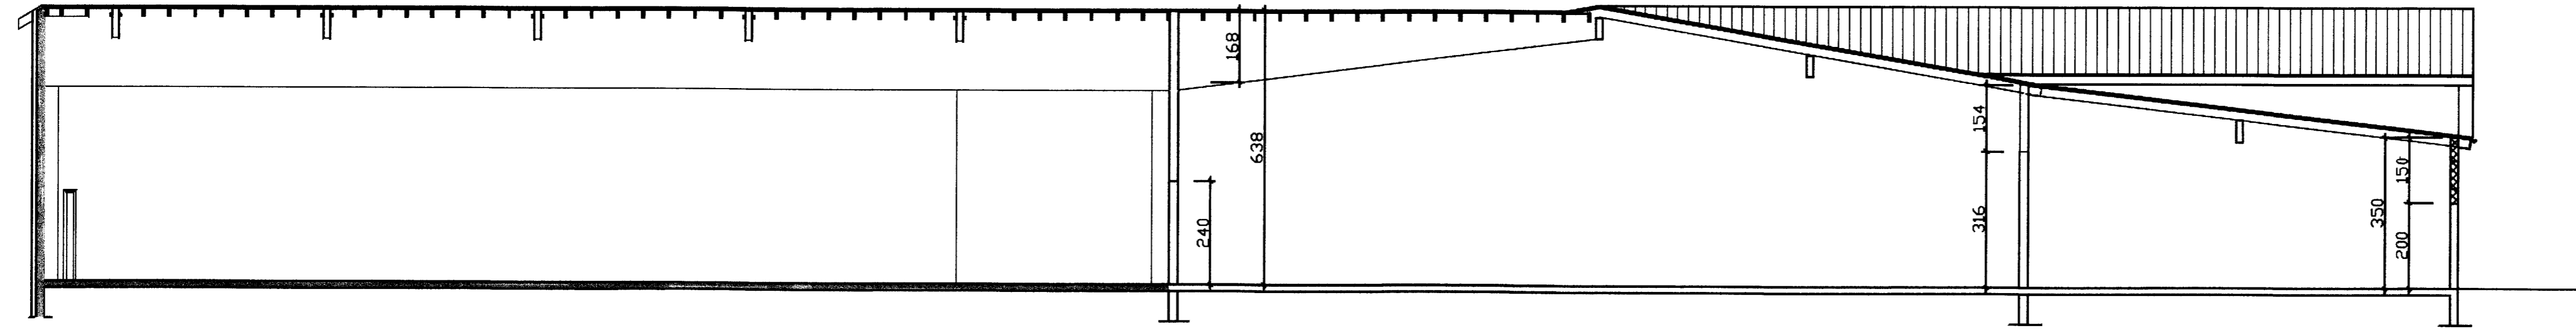


SNID A-A

Sigurður Jón Björnsson


UNDIRRITUN SAMRÆMINGARHÖNNUNAR
Sigurður Jón Björnsson 2013-07-15

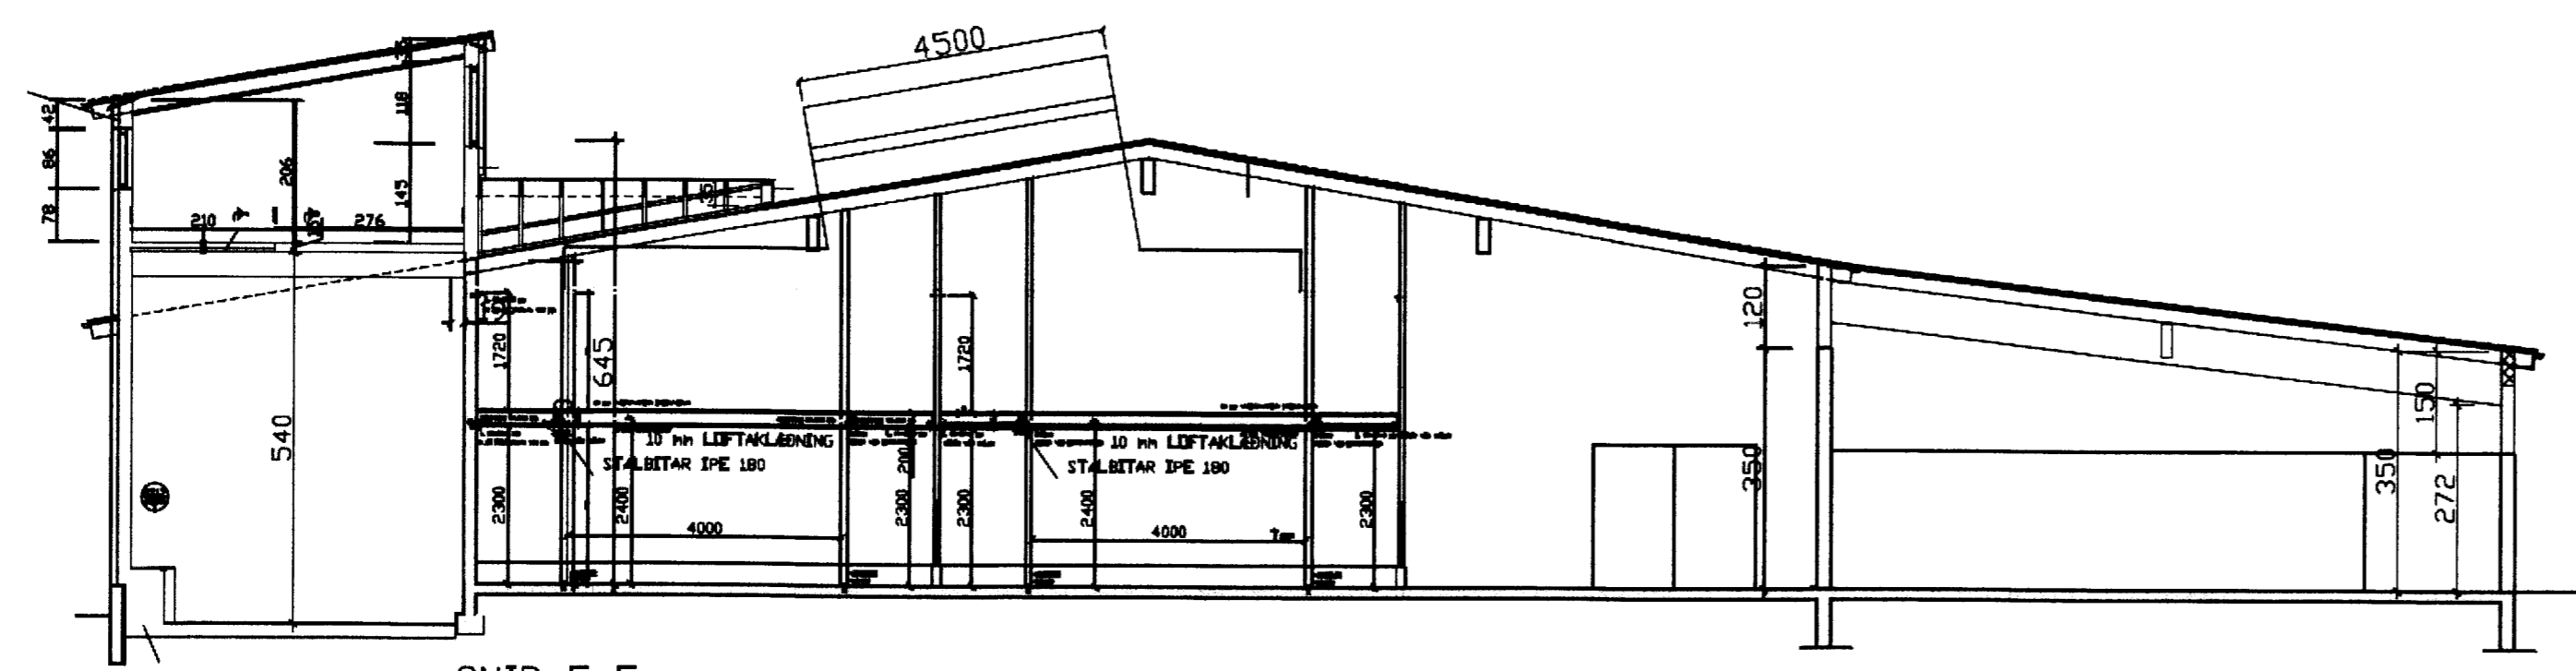


SNID E-E

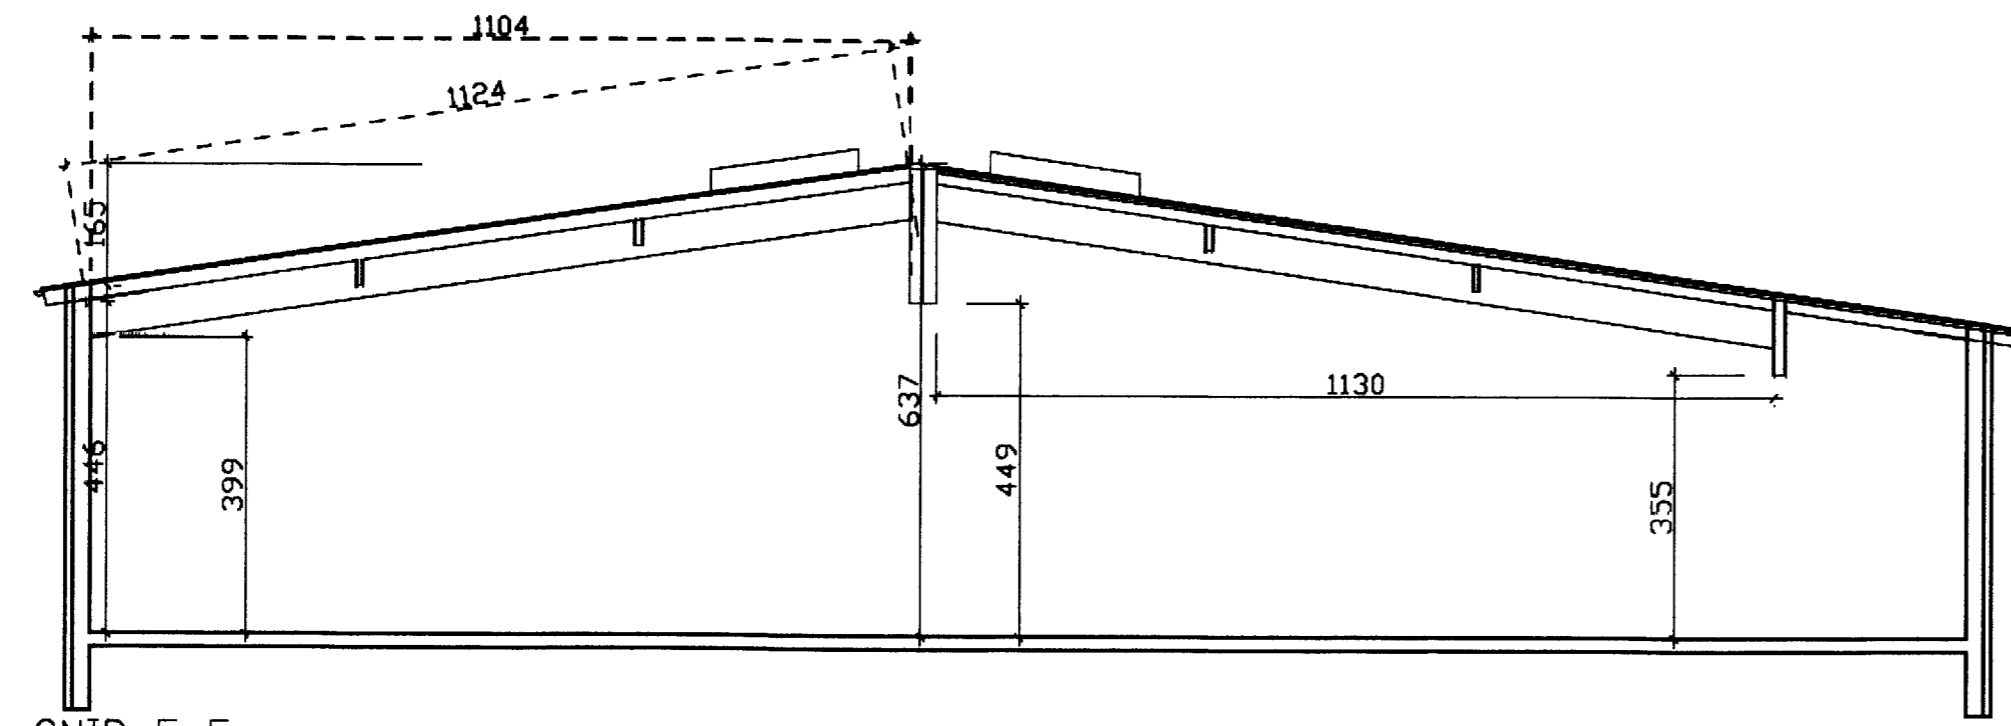

SNID F-F

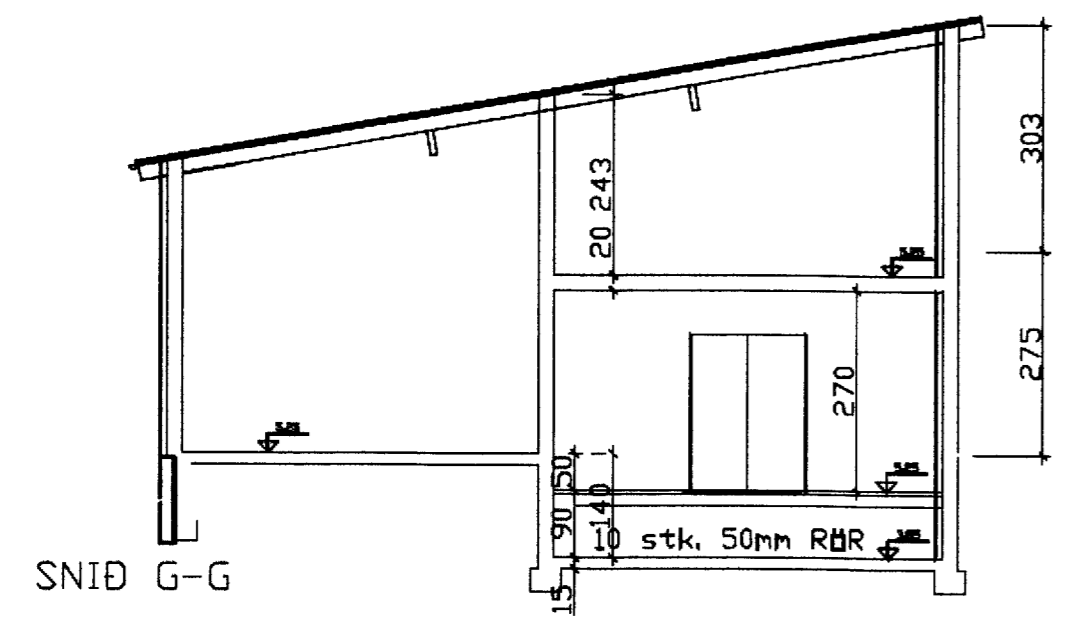

SNID G-G

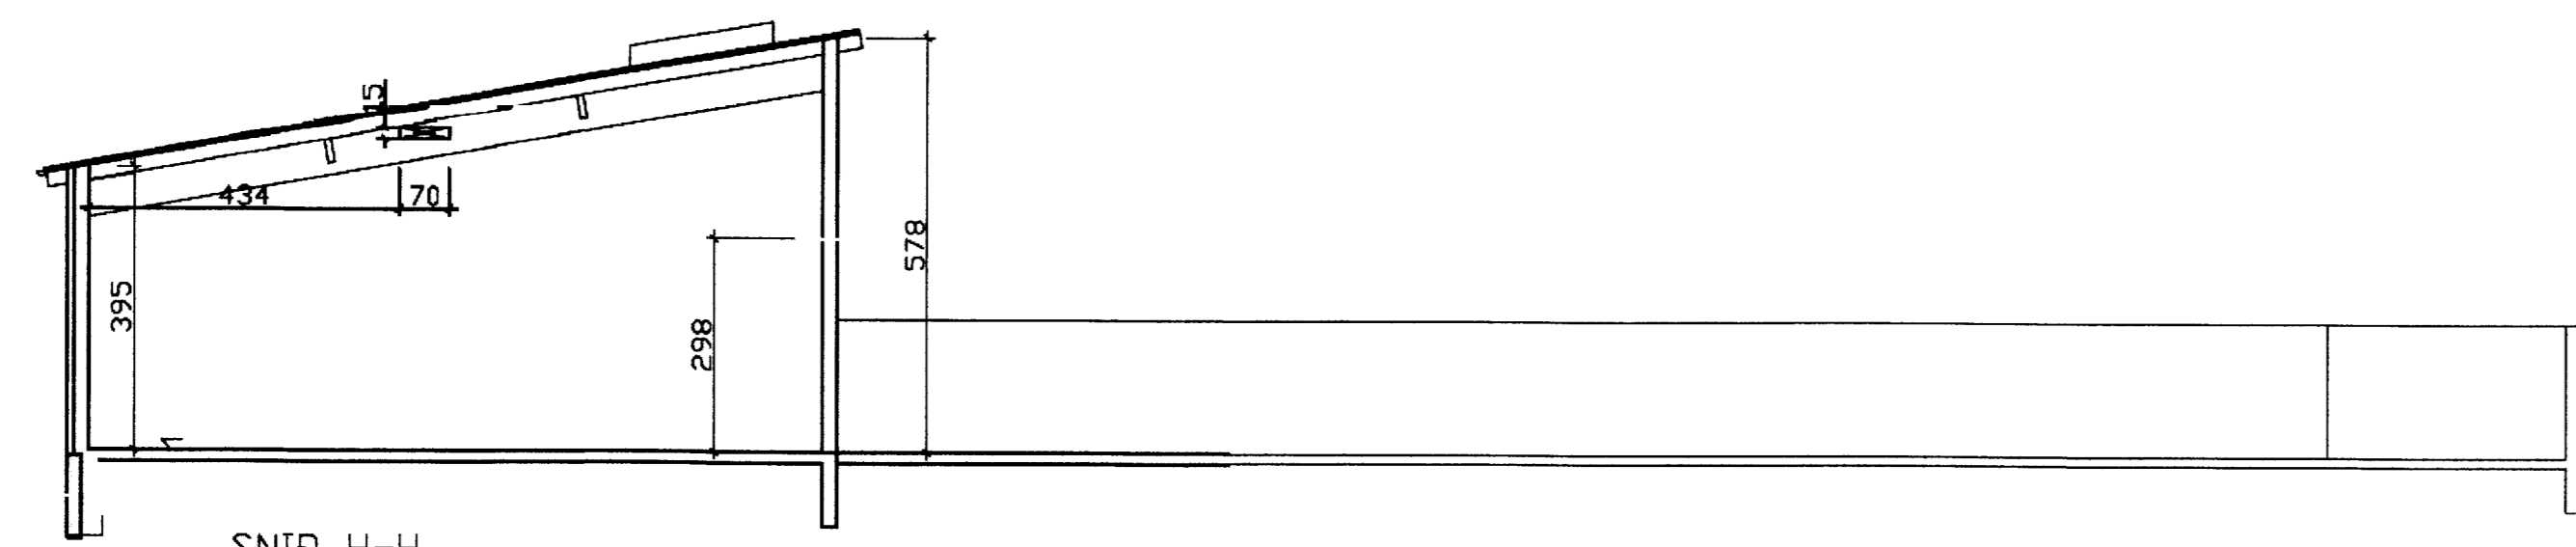

SNID H-H

TILVÍSUN

A 10.12.15 TÖFLUHERBERGI
 ÚTG. DAGS SKYRINGAR TEK. HANN RÝNT SAMP.

tpz teiknistofa
 Kirkjuveg 23 900 Vestmannaeyjum
 Sími 481-2711
 tpz@teiknistofa.is www.teiknistofa.is

ÚTG. DAGS	HANNAÐ	MÆLIKVARÐI
JÚLÍ 2013	PZ	1:100 (A1)
YFIRFARID	TEIKNAD	1:200 (A3)
BB	EARS	

SAMDYKKT: *[Signature]*
 EIDIÐ 8 VIÐBYGGING
 LANGA EHF VESTMANNAEYJUM
 GAT I LÍMTRÉSBITA
 Sníð H-H