9302

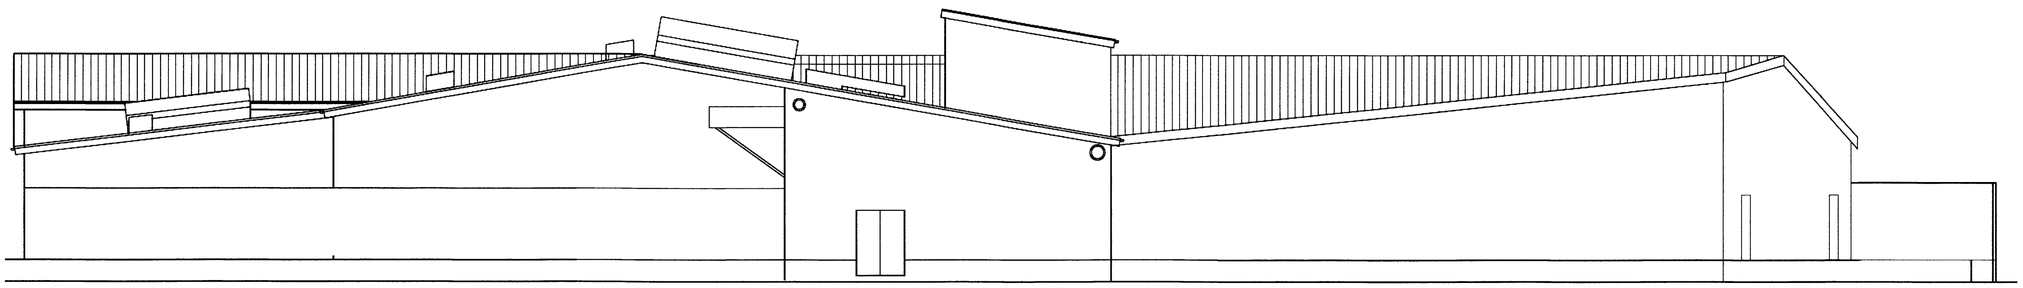

SUÐURHLIÐ

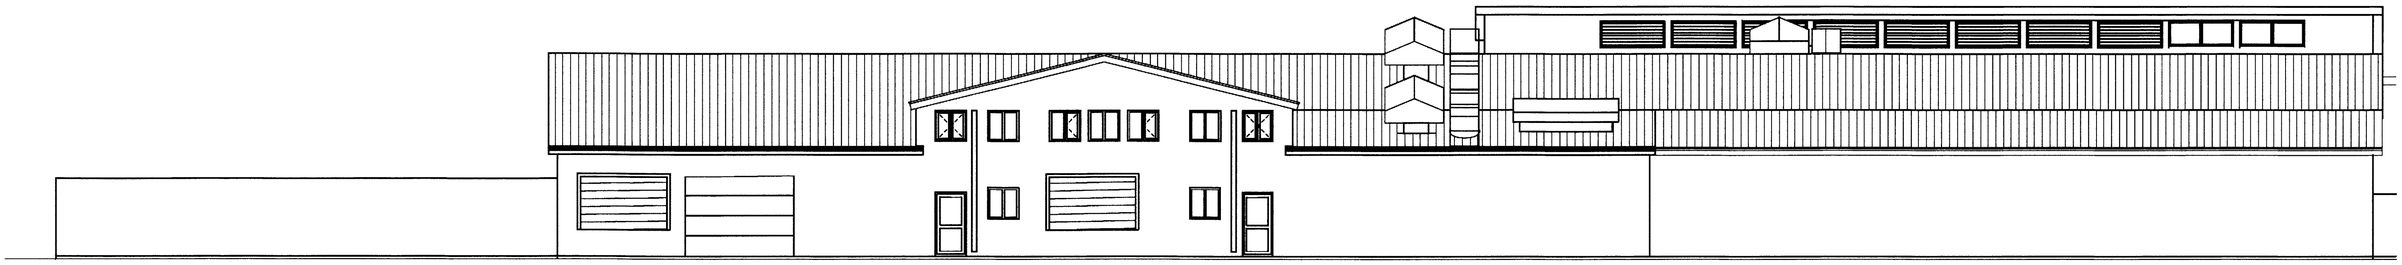

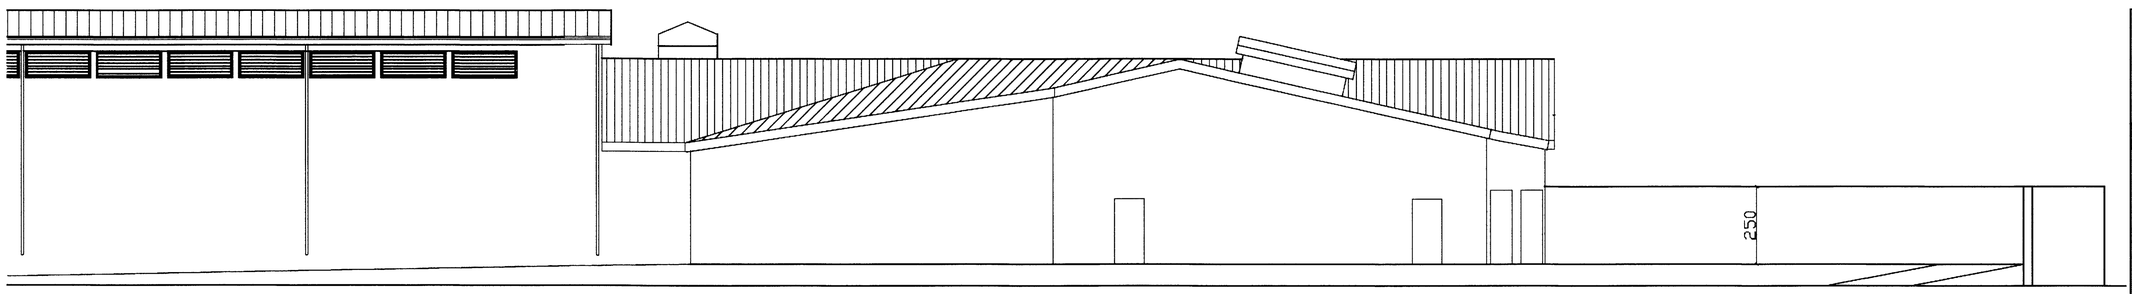


AUSTURHLIÐ GÁMAPORT

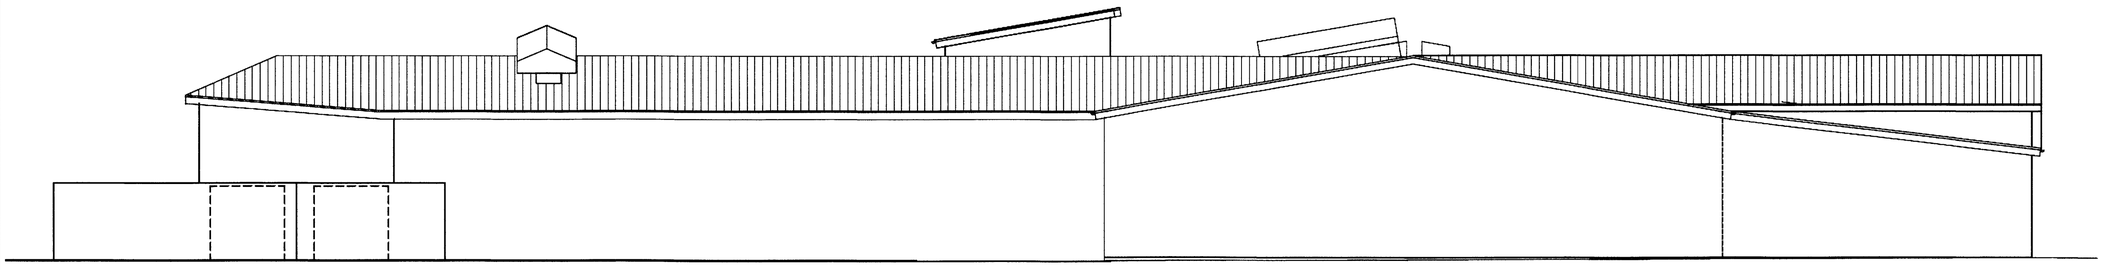

NORÐURHLIÐ GÁMAPORT

NORÐURHLIÐ

UNDIRRITUN SAMRÆMINGARHÖNNUÐAR

TILVÍSUN

| ÚTG | DAGS | SKÝRINGAR | TEIK | HANN | RÝNT | SAMÞ |
|---|---|---|---|---|---|---|


tpz teiknistofa
Kirkjuvegi 23 900
Vestmannaeyjum
Sími 481-2711
tpz@teiknistofa.is
www.teiknistofa.is


| ÚTG. DAGS | HANNAÐ | MÆLIKVARÐI |
|---|---|---|
| SEPT. 2014 | PZ | 1:100 (A1) |
| YFIRFARIÐ | TEIKNAÐ | 1:200(A3) |
| BB | EA/RS | |

SAMÞYKKT:

# EIÐIÐ 8 VIÐBYGGING

LANGA EHF VESTMANNAEYJUM

AÐALUPPDRÆTTIR

ÚTLIT- GÁMAPORT

VERKFANG 9806-4 TEIKNING 113

S:\verkefni\A-VERK\98\9806KN\9806-2eidsvegur5-9\teikningar\ACAD-TPZ\9806-4-22.dwg

©Öll afnot og afritun teikninga, að hluta eða í heild er háð skriflegu leyfi höfunda