


SORPEYÐINGARSTÖÐ VESTMANNAEYJA

SAMPYKKT AF BYGGINGARFULLTRÚA
5. JÚLÍ 2018
Svein S. Þ.
BYGGINGARFULLTRÚINN Í VESTMANNAEYJUM

UNDIRRITUN SAMRÆMINGARHÖNNUÐAR
Páll Jóhannsson 120742-3379

Sampykkt & fundi byggingar-
nefndar Vestmannaeyja
2. JÚLÍ 2018
Byggingarfulltrúinn í Vestmannaeyjum

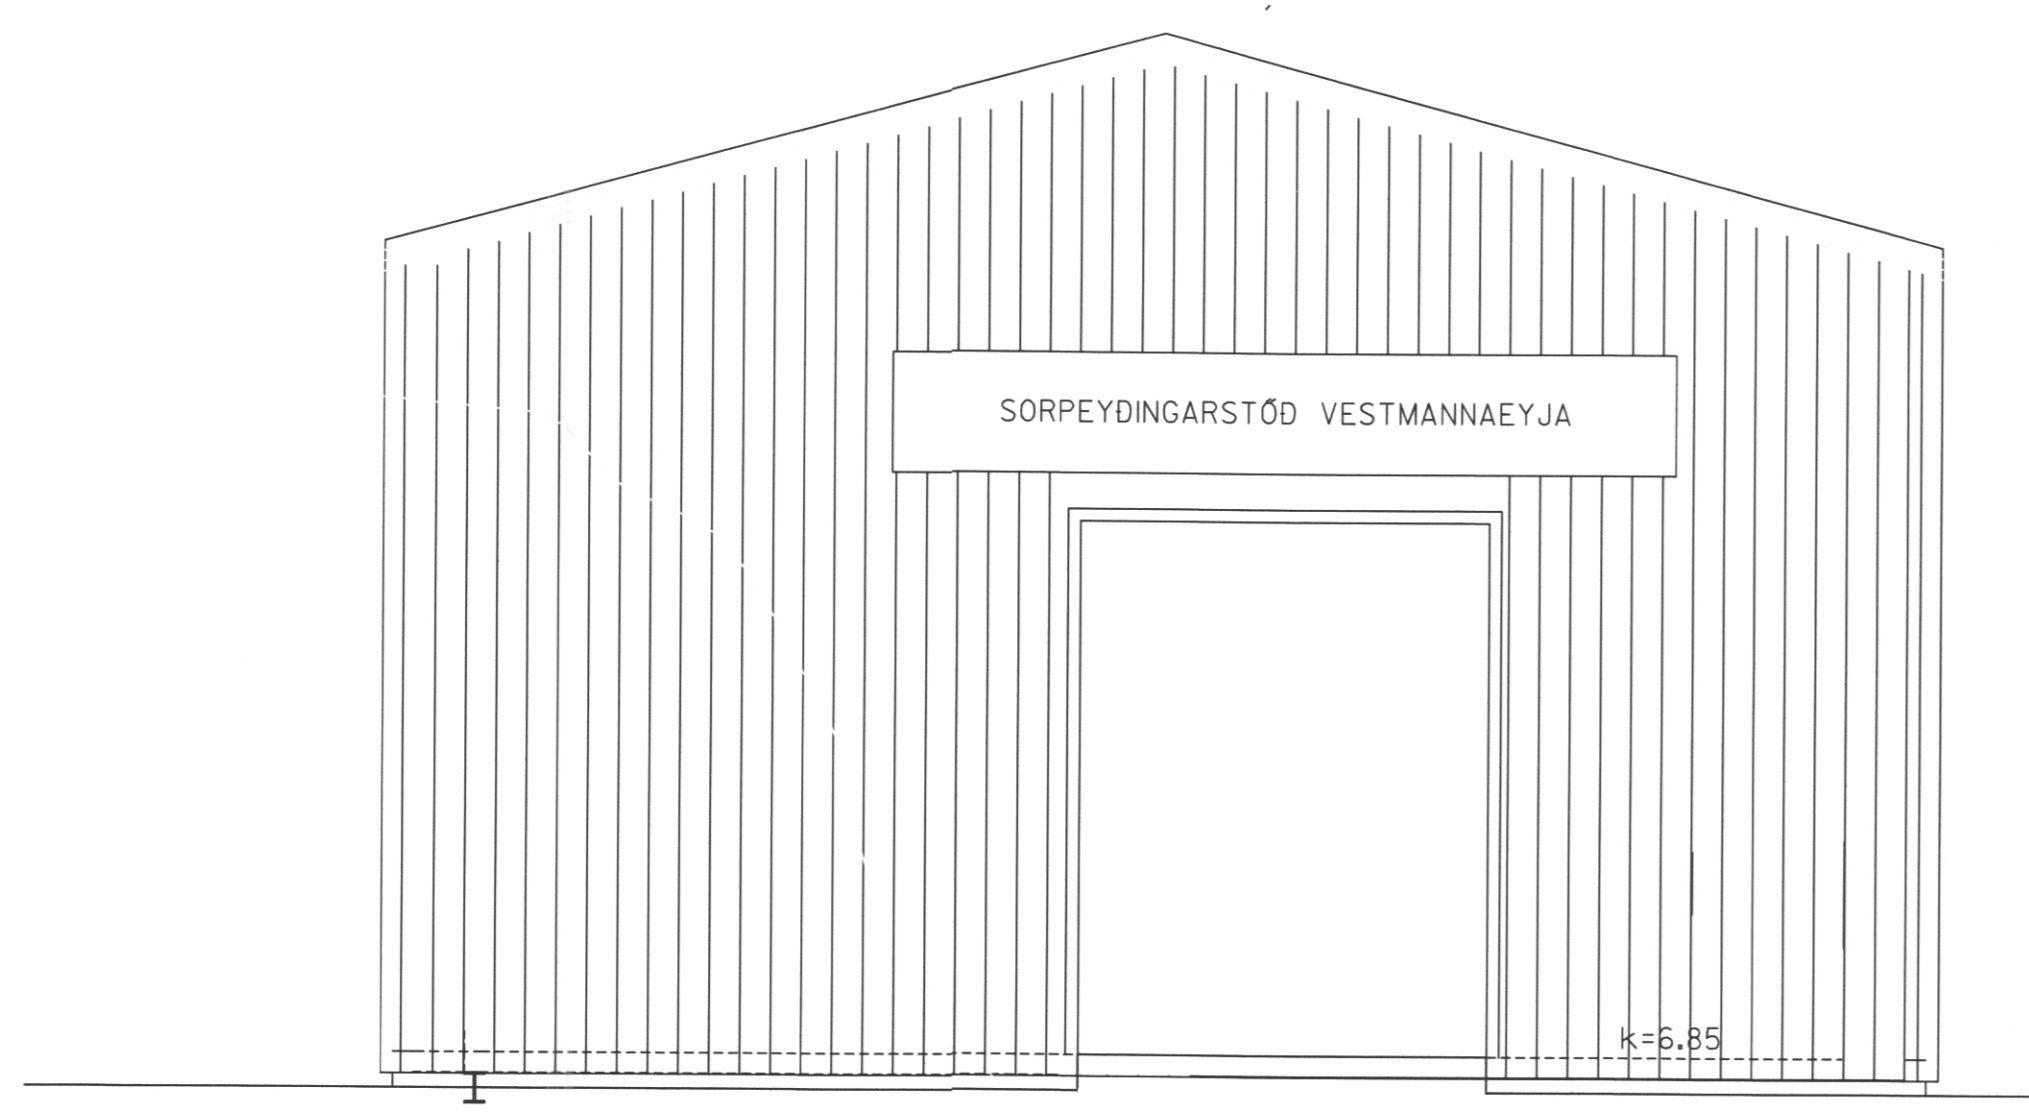

Sorpeyðingarstöð-Uppdrættir

Nr.	Texti	mál
100	Afstöðumynd	1:500
101	Grunnmyndir kjallari og 1. hæð	1:100
102	Grunnmynd 2. Hæð og snið A-A, B-B og C-C	1:100
103	Útlit	1:100
104	Grunnmynd kjallari	1:50
105	Grunnmynd 1. hæð	1:50
106	Grunnmynd 2. hæð	1:50
107	Snið A-A	1:50
108	Snið B-B og C-C	1:50
109	Útlit suðurhlið	1:50
110	Útlit norðurhlið	1:50
111	Útlit austur og vesturhliðar	1:50

TILVÍSUN

ÚTG. DAGS SKÝRINGAR TEIK. HANN RÝNT SAMP

tpz Kirkjuvegi 23 900 Vestmannaeyjum Simi 481-2711 tpz@teiknistofa.is www.teiknistofa.is
teiknistofa

ÚTG. DAGS MAÍ.2018	HANNAD PZ	MÆLIKVARÐI
YFIRFARID	TEIKNAD RS	

SAMPYKKT: Páll Jóhannsson 120742-3379

SORPEYÐINGARSTÖÐ
900 VESTMANNAEYJR
TEIKNINGARSKRÁ
AÐALUPPDRAETTIR
FORSÍÐA

VERKFANG 0118-5 TEIKNING

©Öll eðrir og áttun teikningar, að hluta eða í heild er háð skriflegu leyfi höfundar