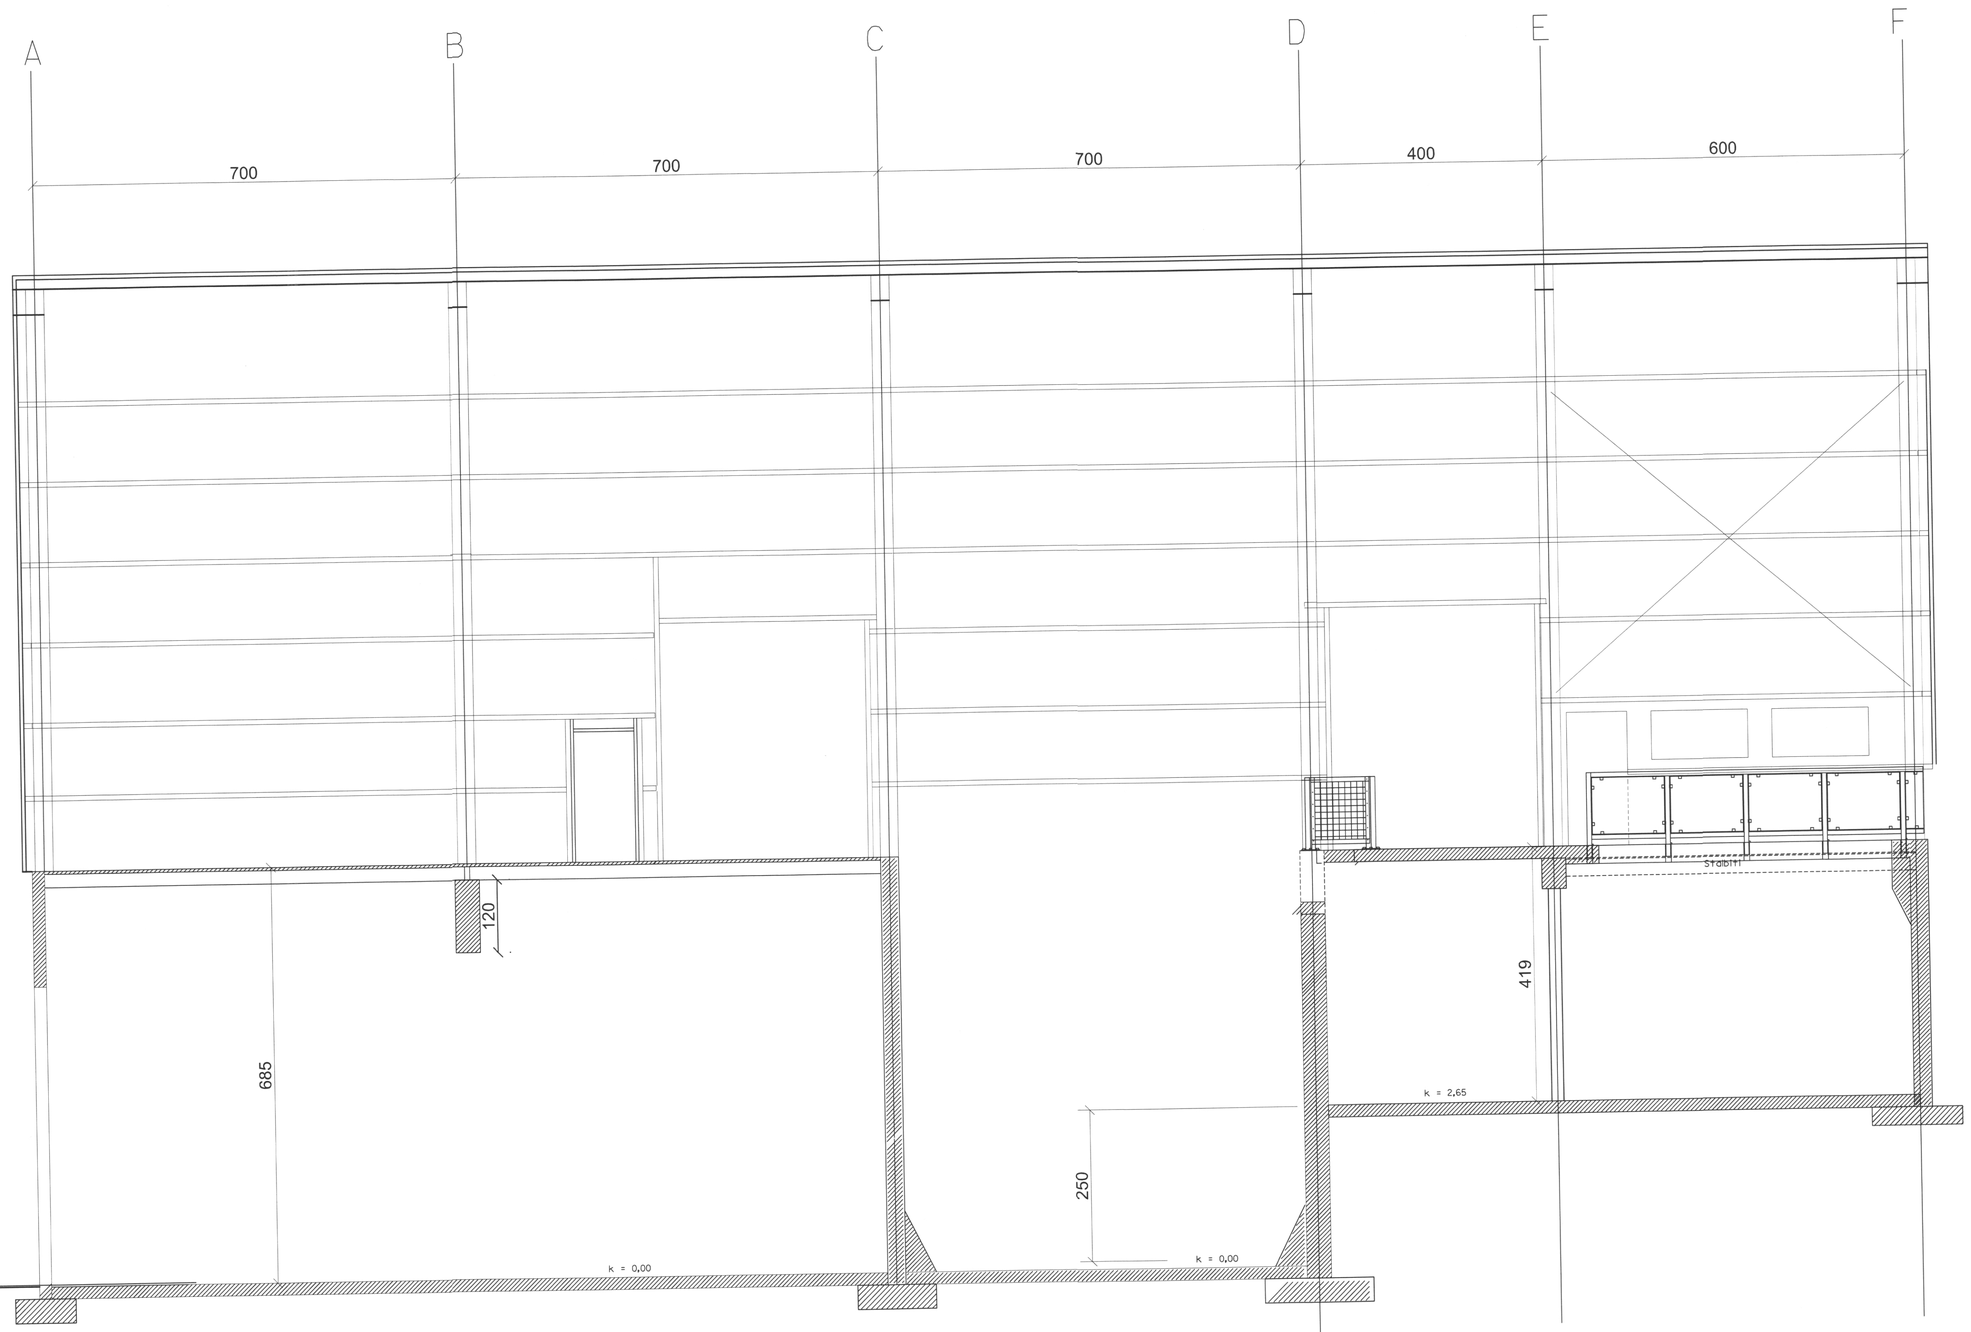

SNIÐ A-A

SAMÞYKKT AF BYGGINGARFULLTRÚA
5. JÚLÍ 2018
BYGGINGARFULLTRÚINN Í VESTMANNAEYJUM

UNDIRRITUN SAMRÆMINGARHÖNNUÐAR
Páll Jóhannesson 120742-3379

Samþykkt á fundi byggingarnefndar Vestmannaeyja
2. JÚLÍ 2018
Byggingarfulltrúinn í Vestmannaeyjum

TILVÍSUN

ÚTG DAGS | SKÝRINGAR | TEIK HANN RÝNT SAMÞ

tpz teiknistofa
Kirkjuvegi 23 900
Vestmannaeyjum
Sími 481-2711
tpz@teiknistofa.is
www.teiknistofa.is

ÚTG. DAGS	HANNAÐ	MÆLIKVARÐI
MAÍ.2018		1:50 (A1)
YFIRFARIÐ	TEIKNAÐ	1:100 (A3)
PZ	RS	

SAMÞYKKT: Páll Jóhannesson 120742-3379

SORPEYÐINGARSTÖÐ
900 VESTMANNAEYJR
AÐALUPPDRÁTTUR
SNIÐ A-A,

VERKFANG 0118-5 TEIKNING 107

©Öll afnot og afritun teikningar, að hluta eða í heild er háð skriflegu leyfi höfunda

S:\verkefni\A-VERK\01\0118sorpa\0118-5-breytingar\600_teikn\610-tpz\DWG\VINNUGOGN\0118-5-sorpa-2018-05-23.dwg