

SÁMÞYKKT AF BYGGINGARFULTRÚA
1. DES. 2017
BYGGINGARFULTRÚNNI Í VESTMANNNAEYJUM

BRUNAHÖNNUBUR

ELDVARNAREFTIRLIT

SKÝRINGAR

LYKILMYND

BREYTING	DAGSETNING	TEIKN
e:		
d:		
c:		
b:		
a:		



EYJAHRAUN 1, viðbygging og tengbygging
VESTMANNAEYJUM
VERKTEIKNING
FRÁGANGUR PAKS
LÓDRÉTT DEILI
VERK 16-356
BLAD 302

REYKJAVÍK 2017-03-15

BREYTT	BREYTING
HANNAÐ gy	TEIKNAD jat
YFIRAFIÐ as	
KVARDI 1:20	BLADSTÆRD A1
SÁMÞYKKT N. 270847-2509	HÖNNUNARSTJÓRI

**TEIKNISTOFA
ARKITEKTA**
GYLFI GJÓRBJÓNSSON
OG FÉLAGAR ehf
arkitektar faf

VEGMÚLA 2 108 REYKJAVÍK Sími 552 8740
KAUFANGI VÍÐ MYRARVEG 600 AKUREYRI Sími 461 5508
NETFÓNG: gylfi@teikna.is, arni@teikna.is VEFANG: teikna.is

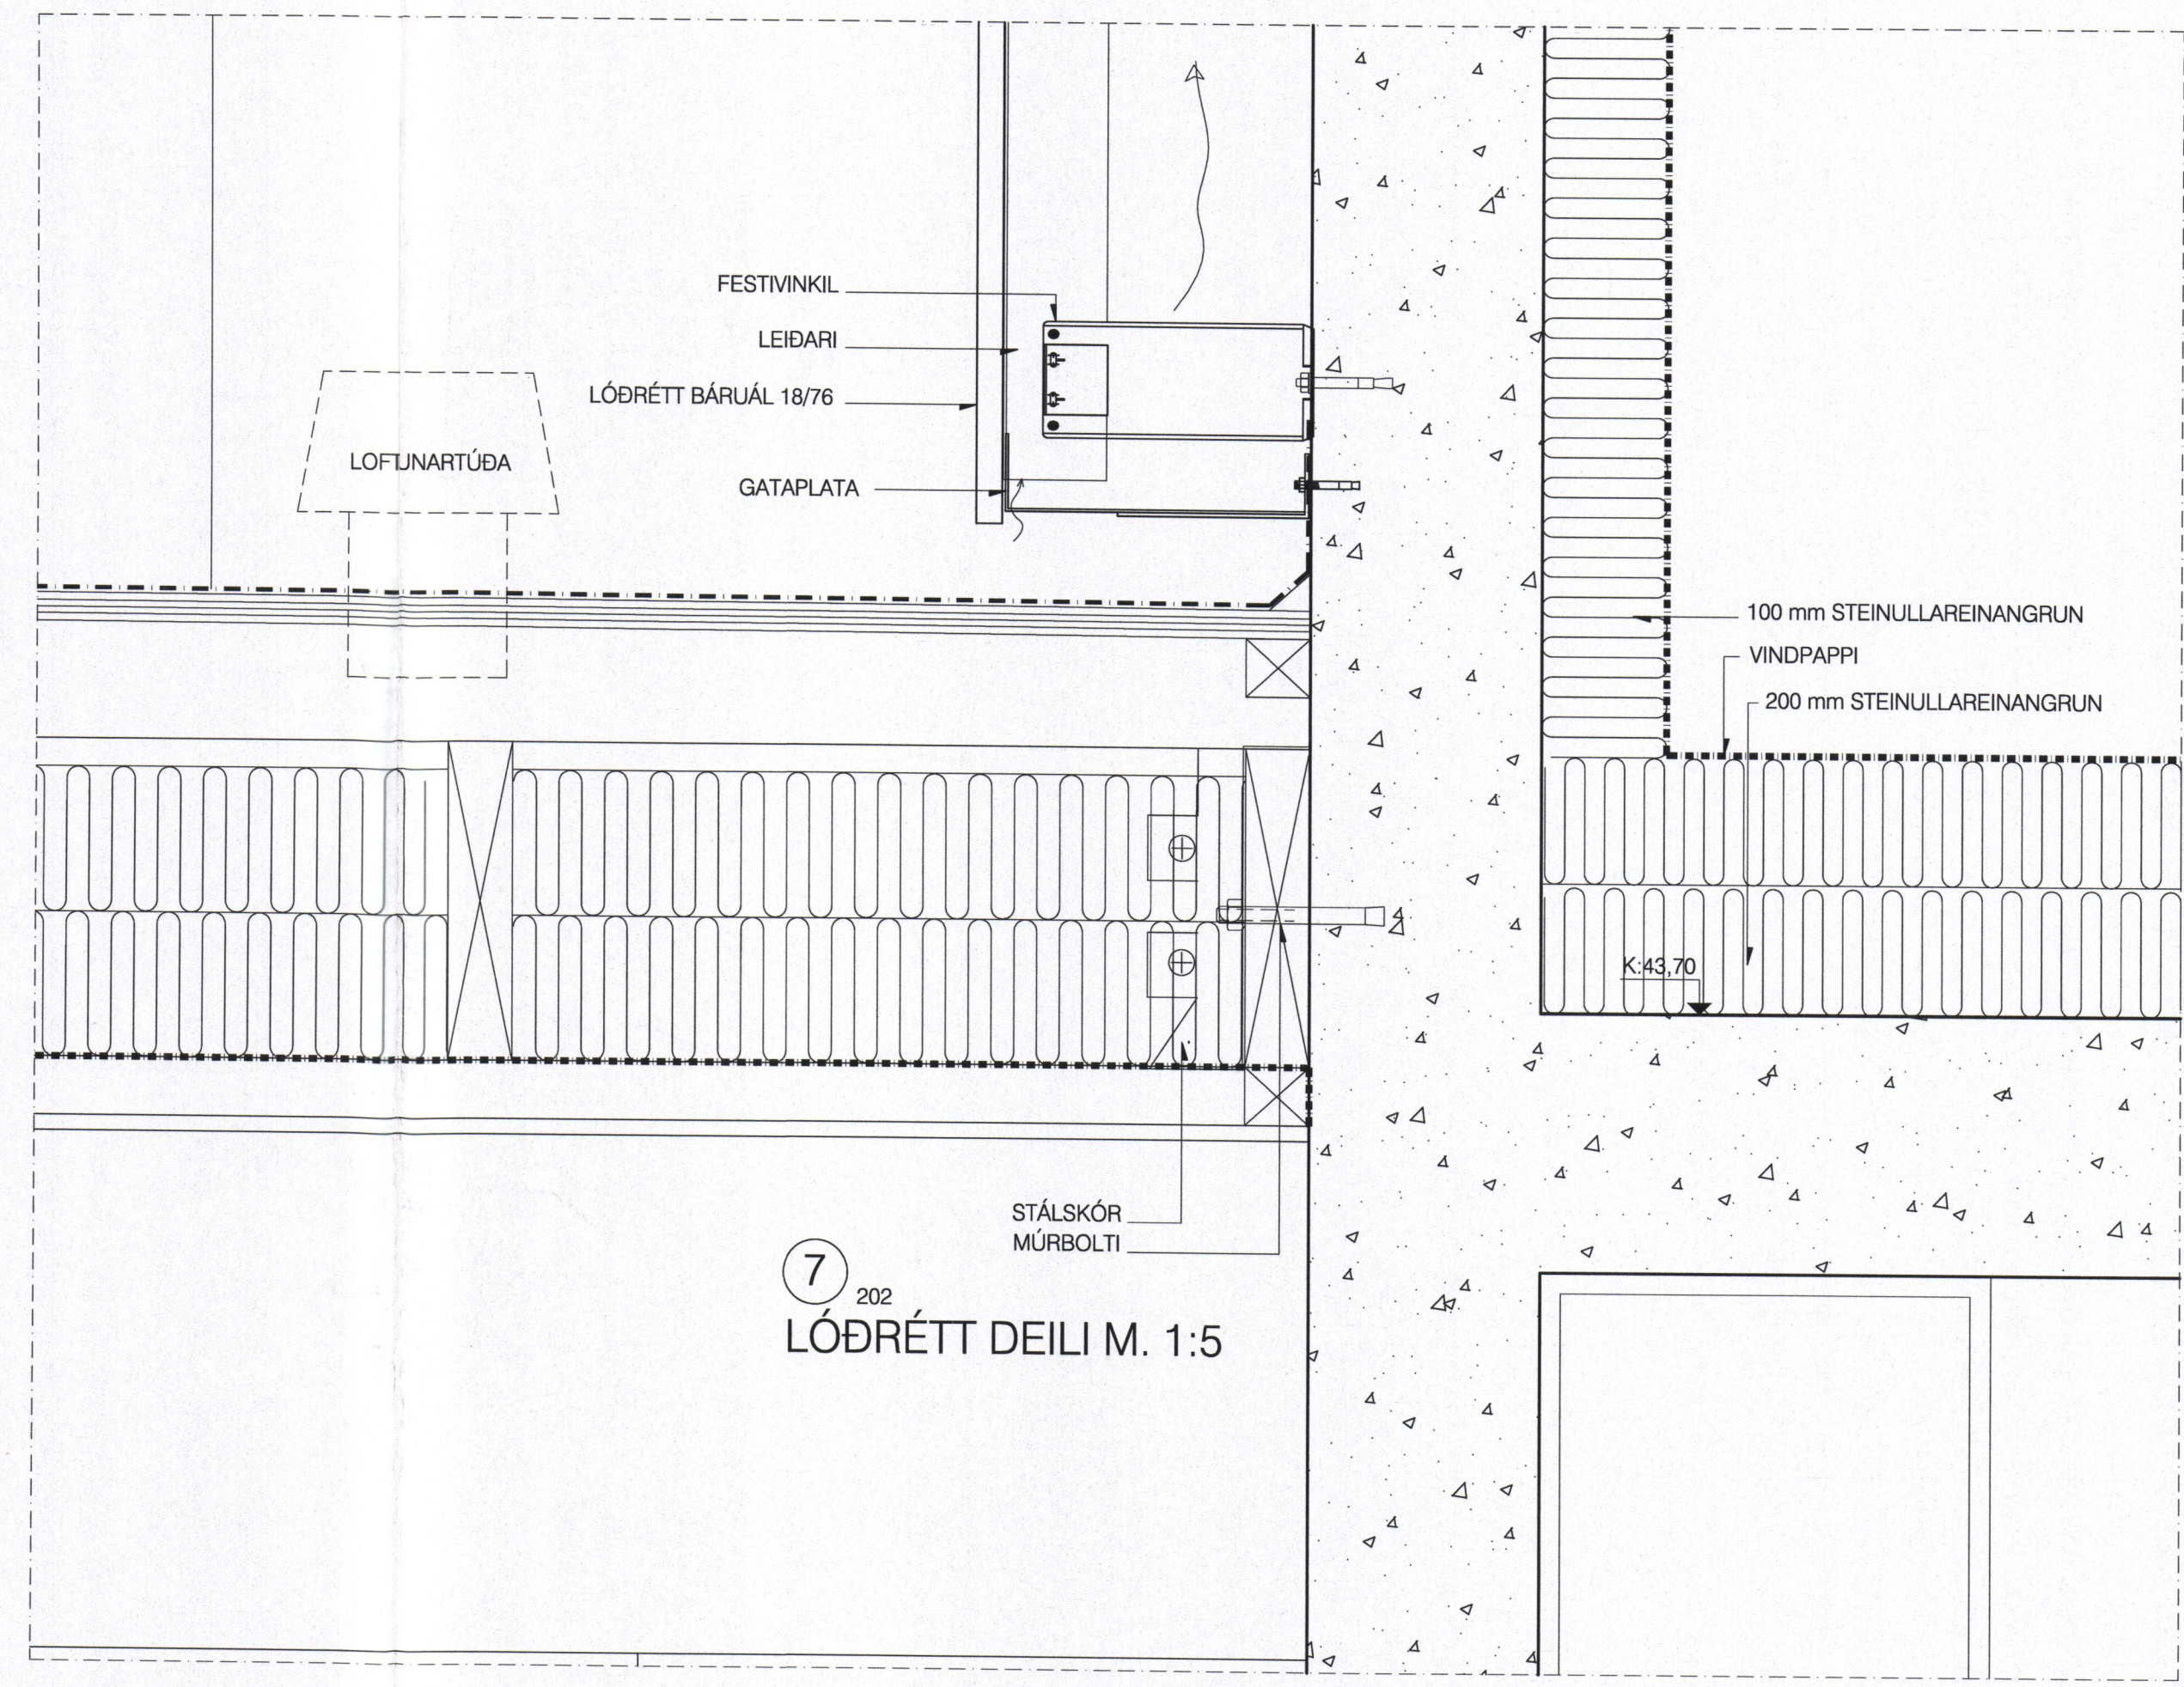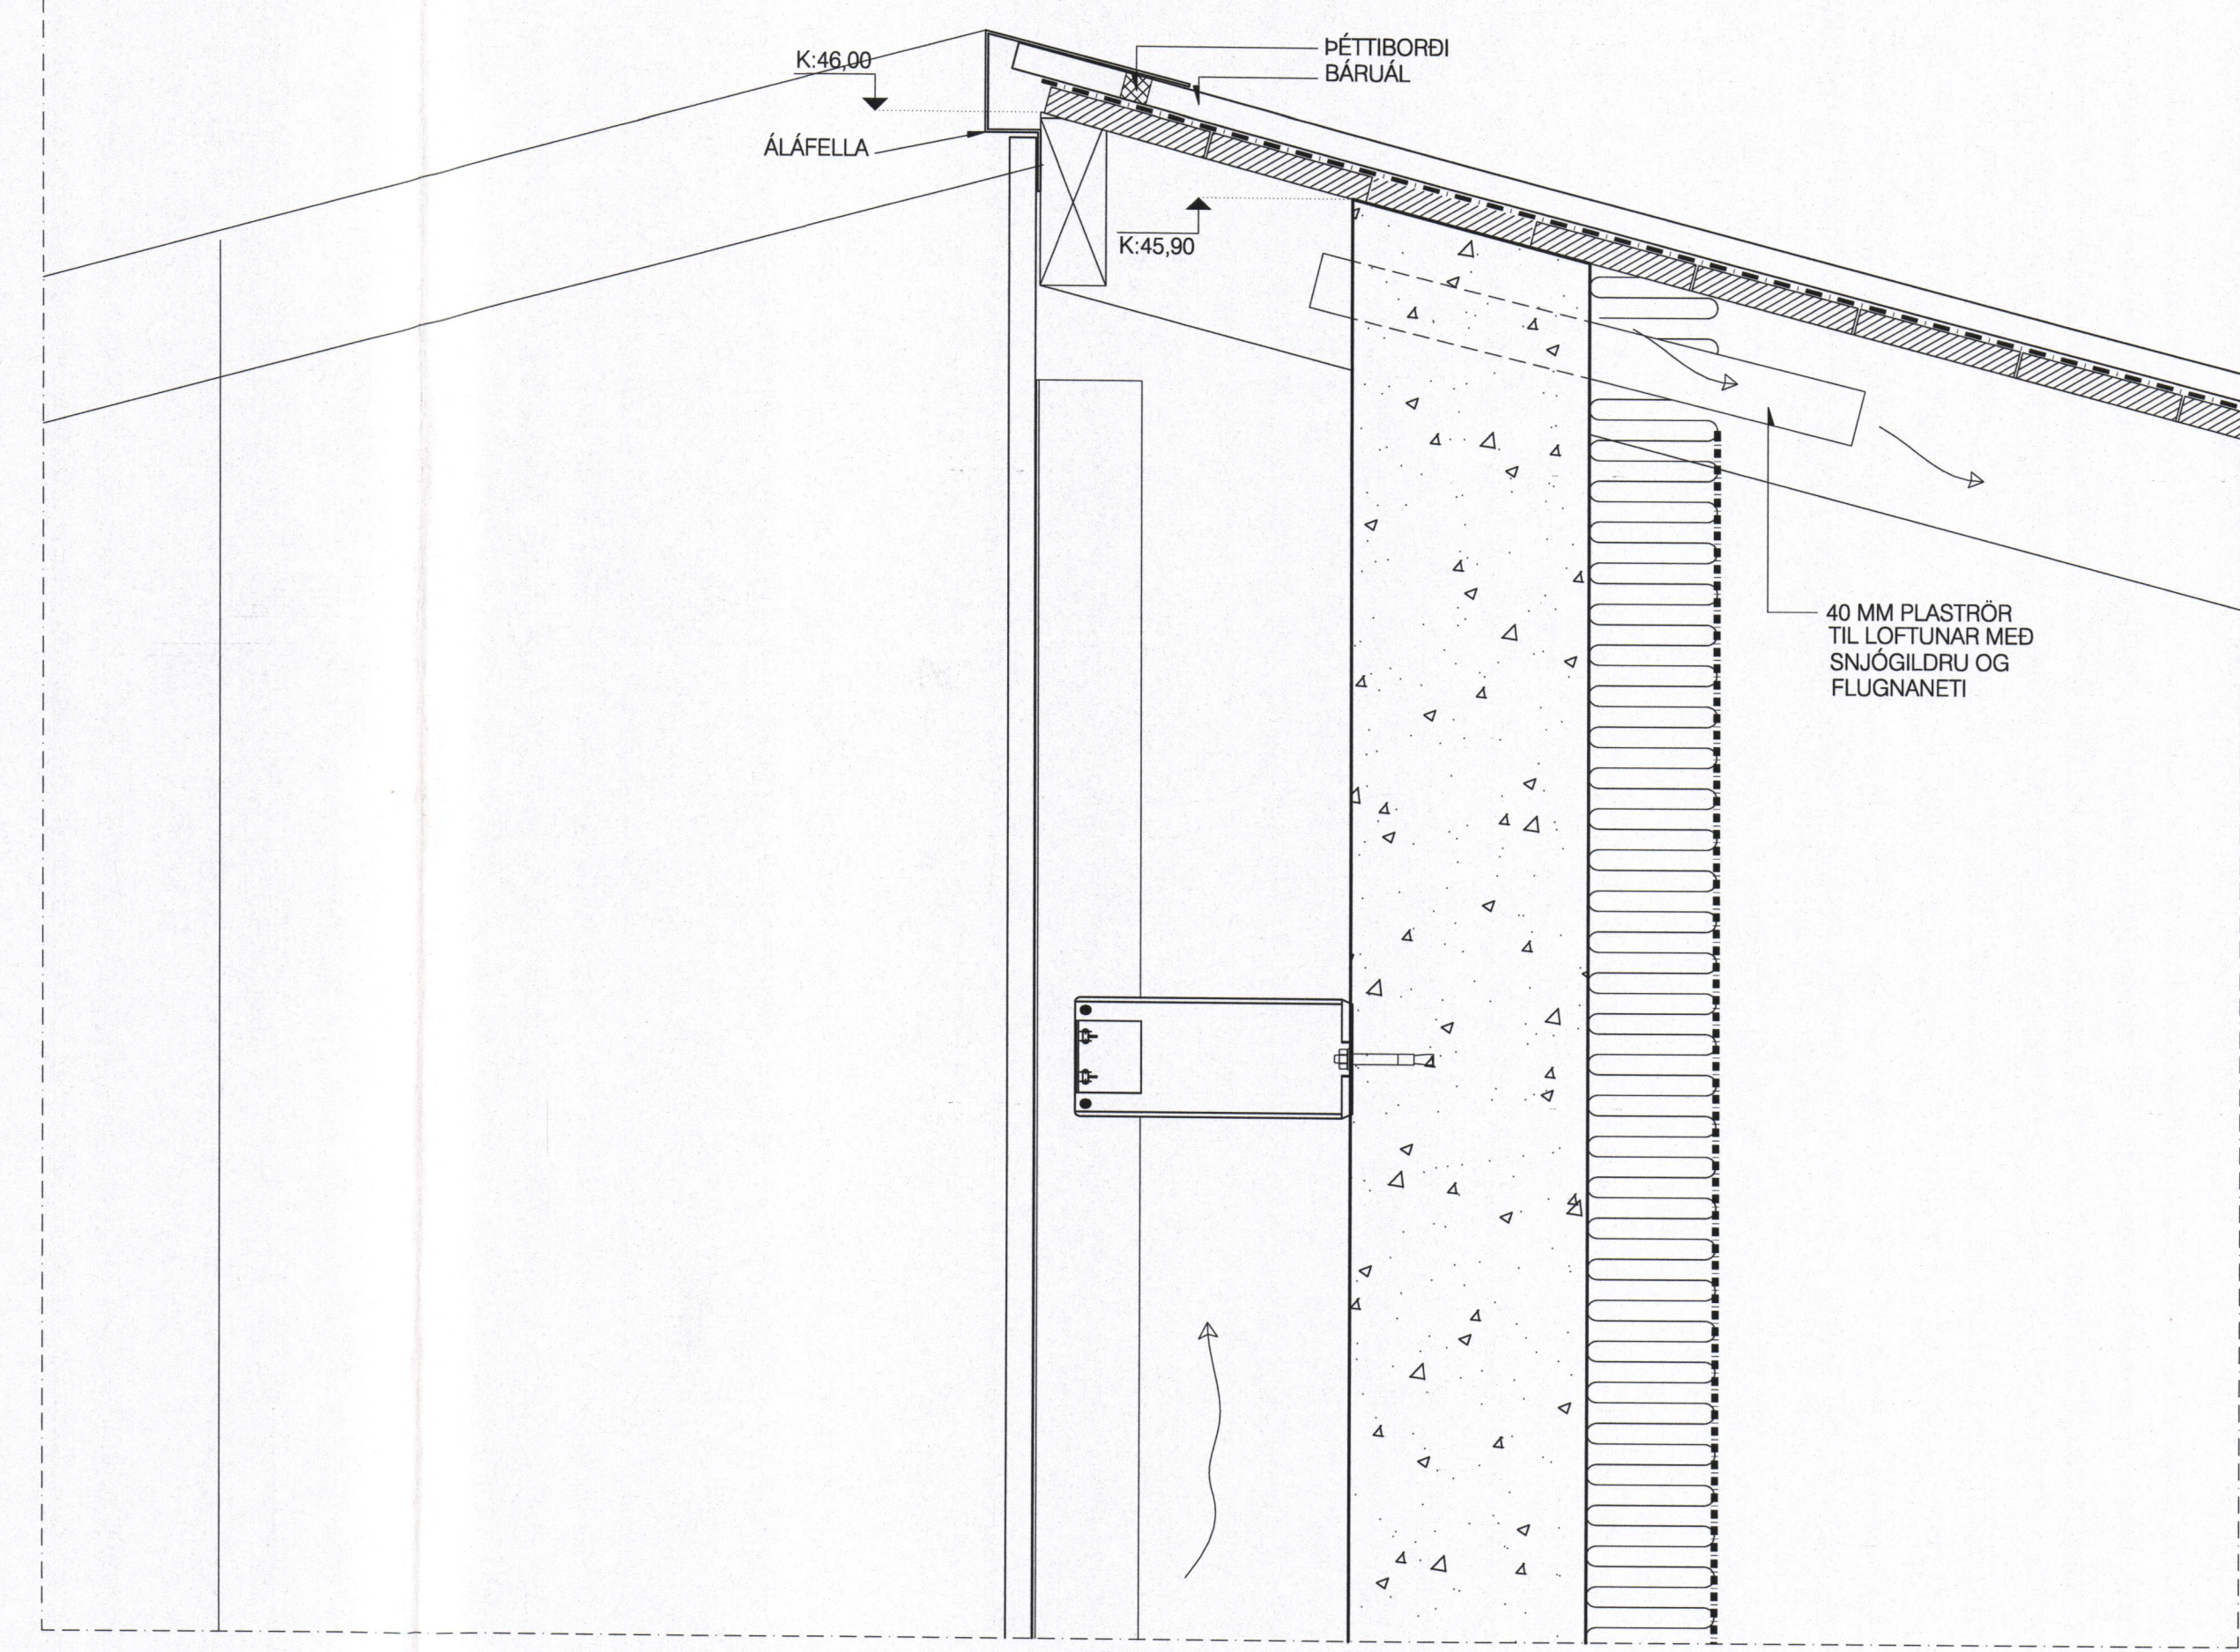

ALLSSTADAR ÞAR SEM TRÉ LIGGUR AÐ STEINI
SKAL VERA PAPPAMILLILEGG

