



13<sup>201</sup>  
LÁRÉTT DEILI M. 1:5




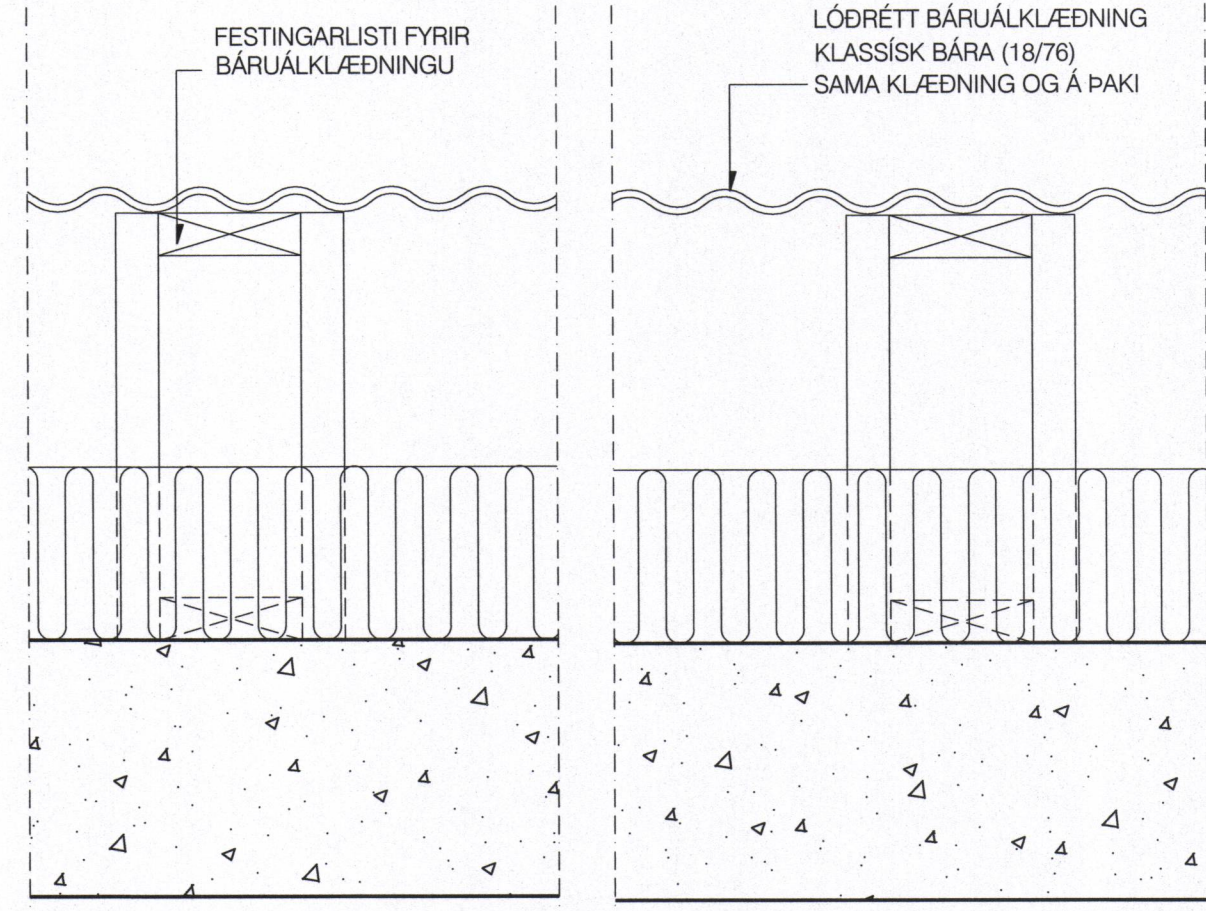


K:44.374

11<sup>201</sup>  
LÓDRÉTT DEILI M. 1:5

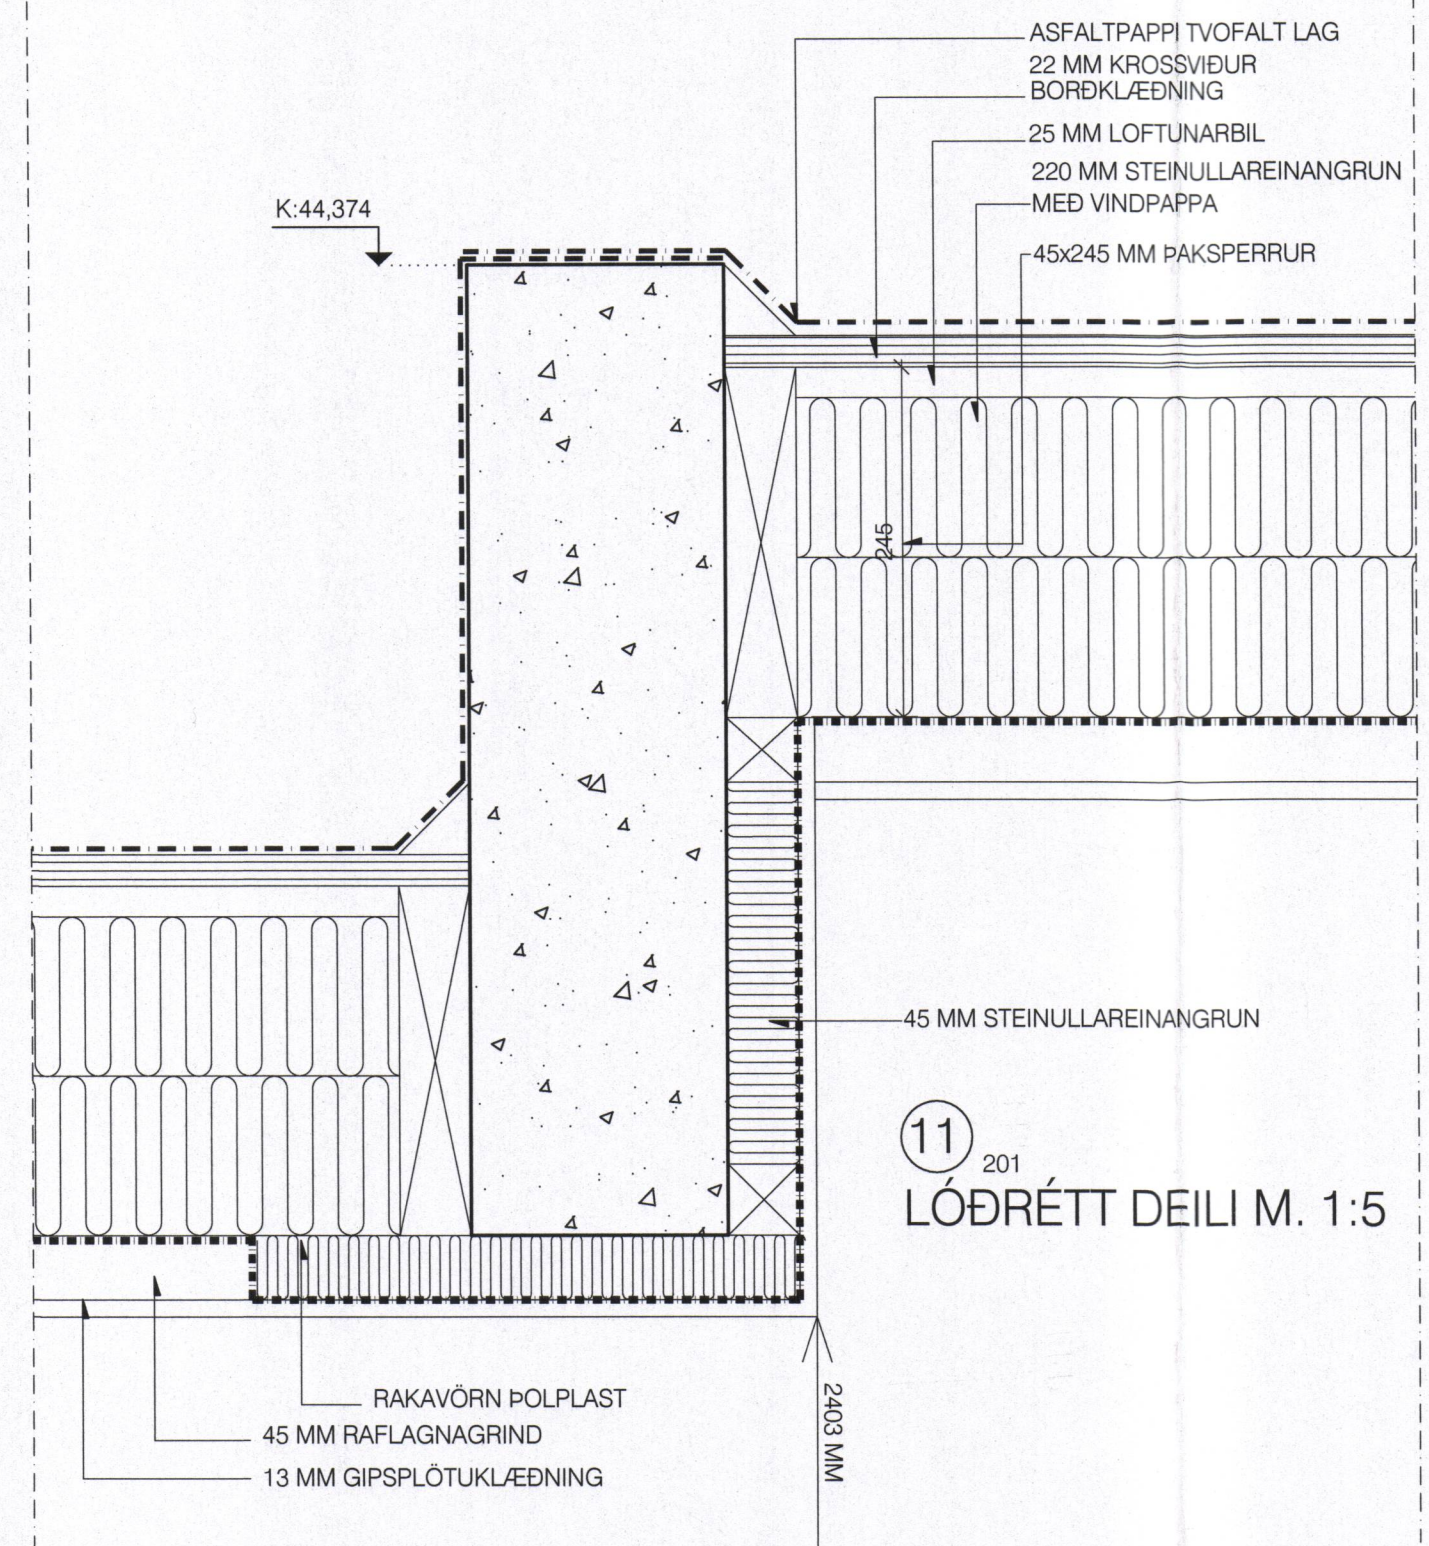

12<sup>201</sup>  
LÓDRÉTT DEILI M. 1:5

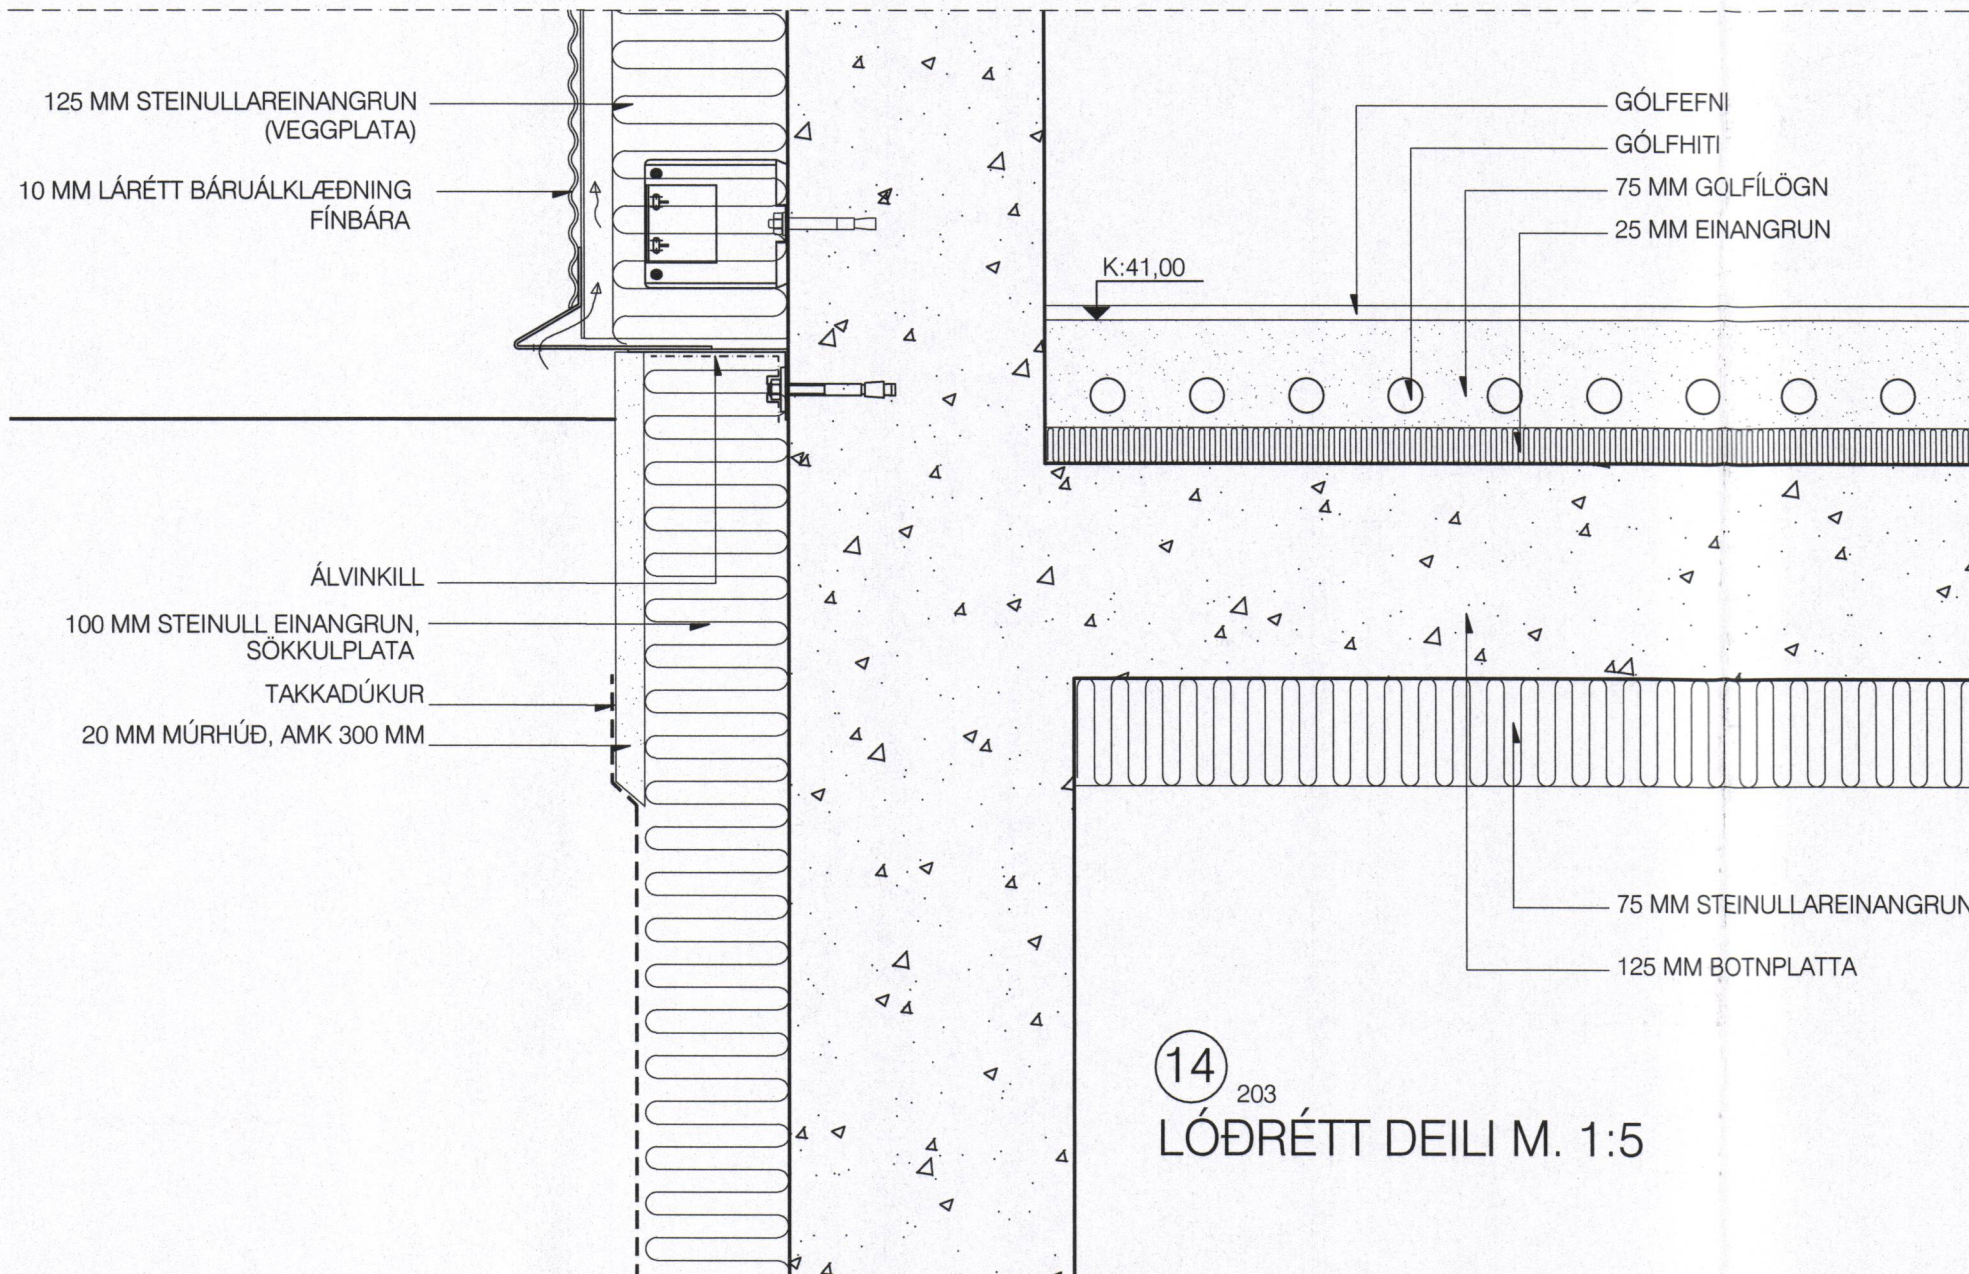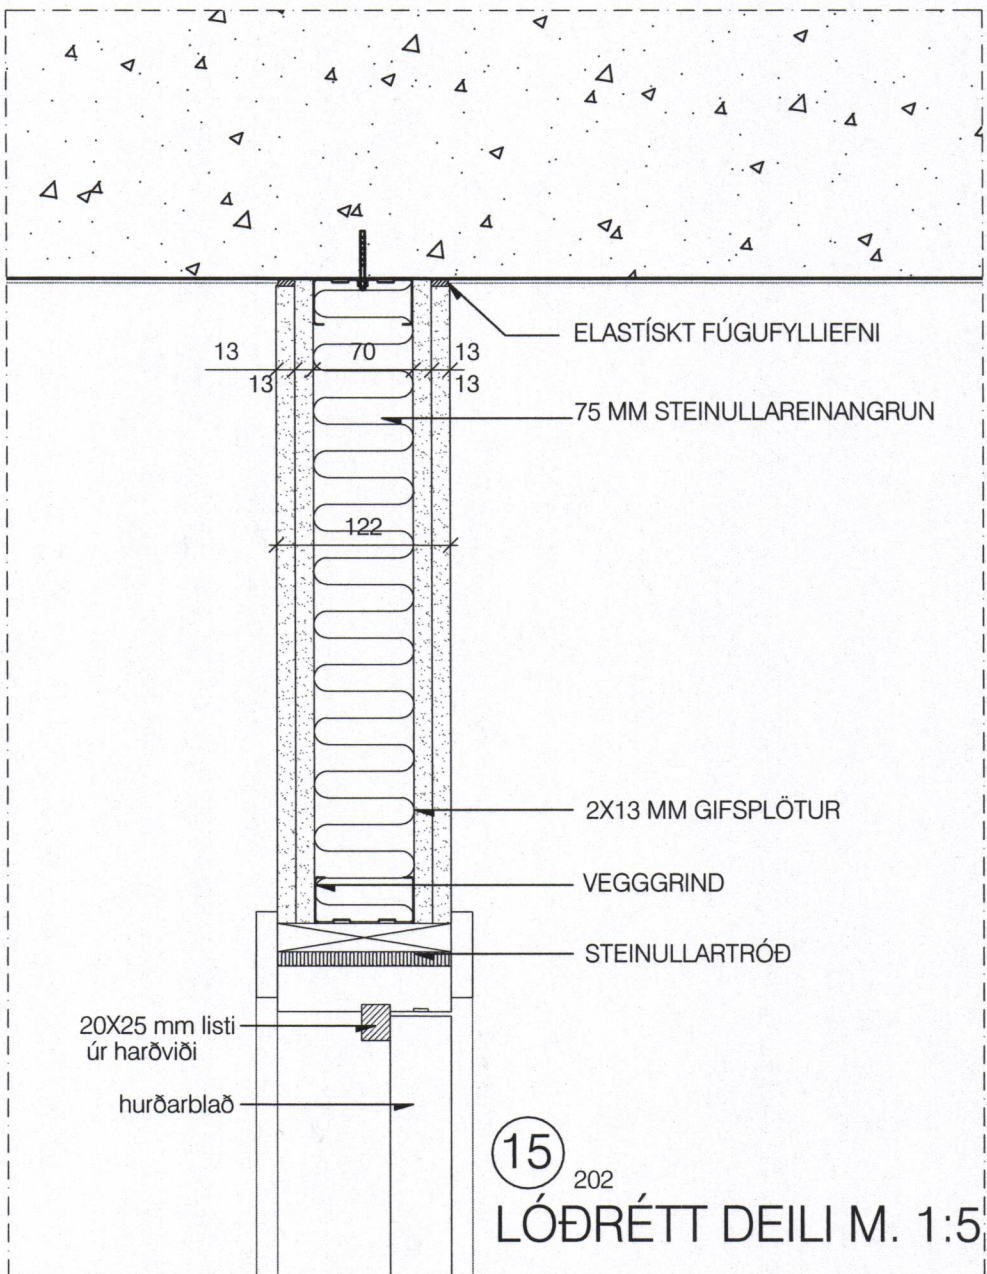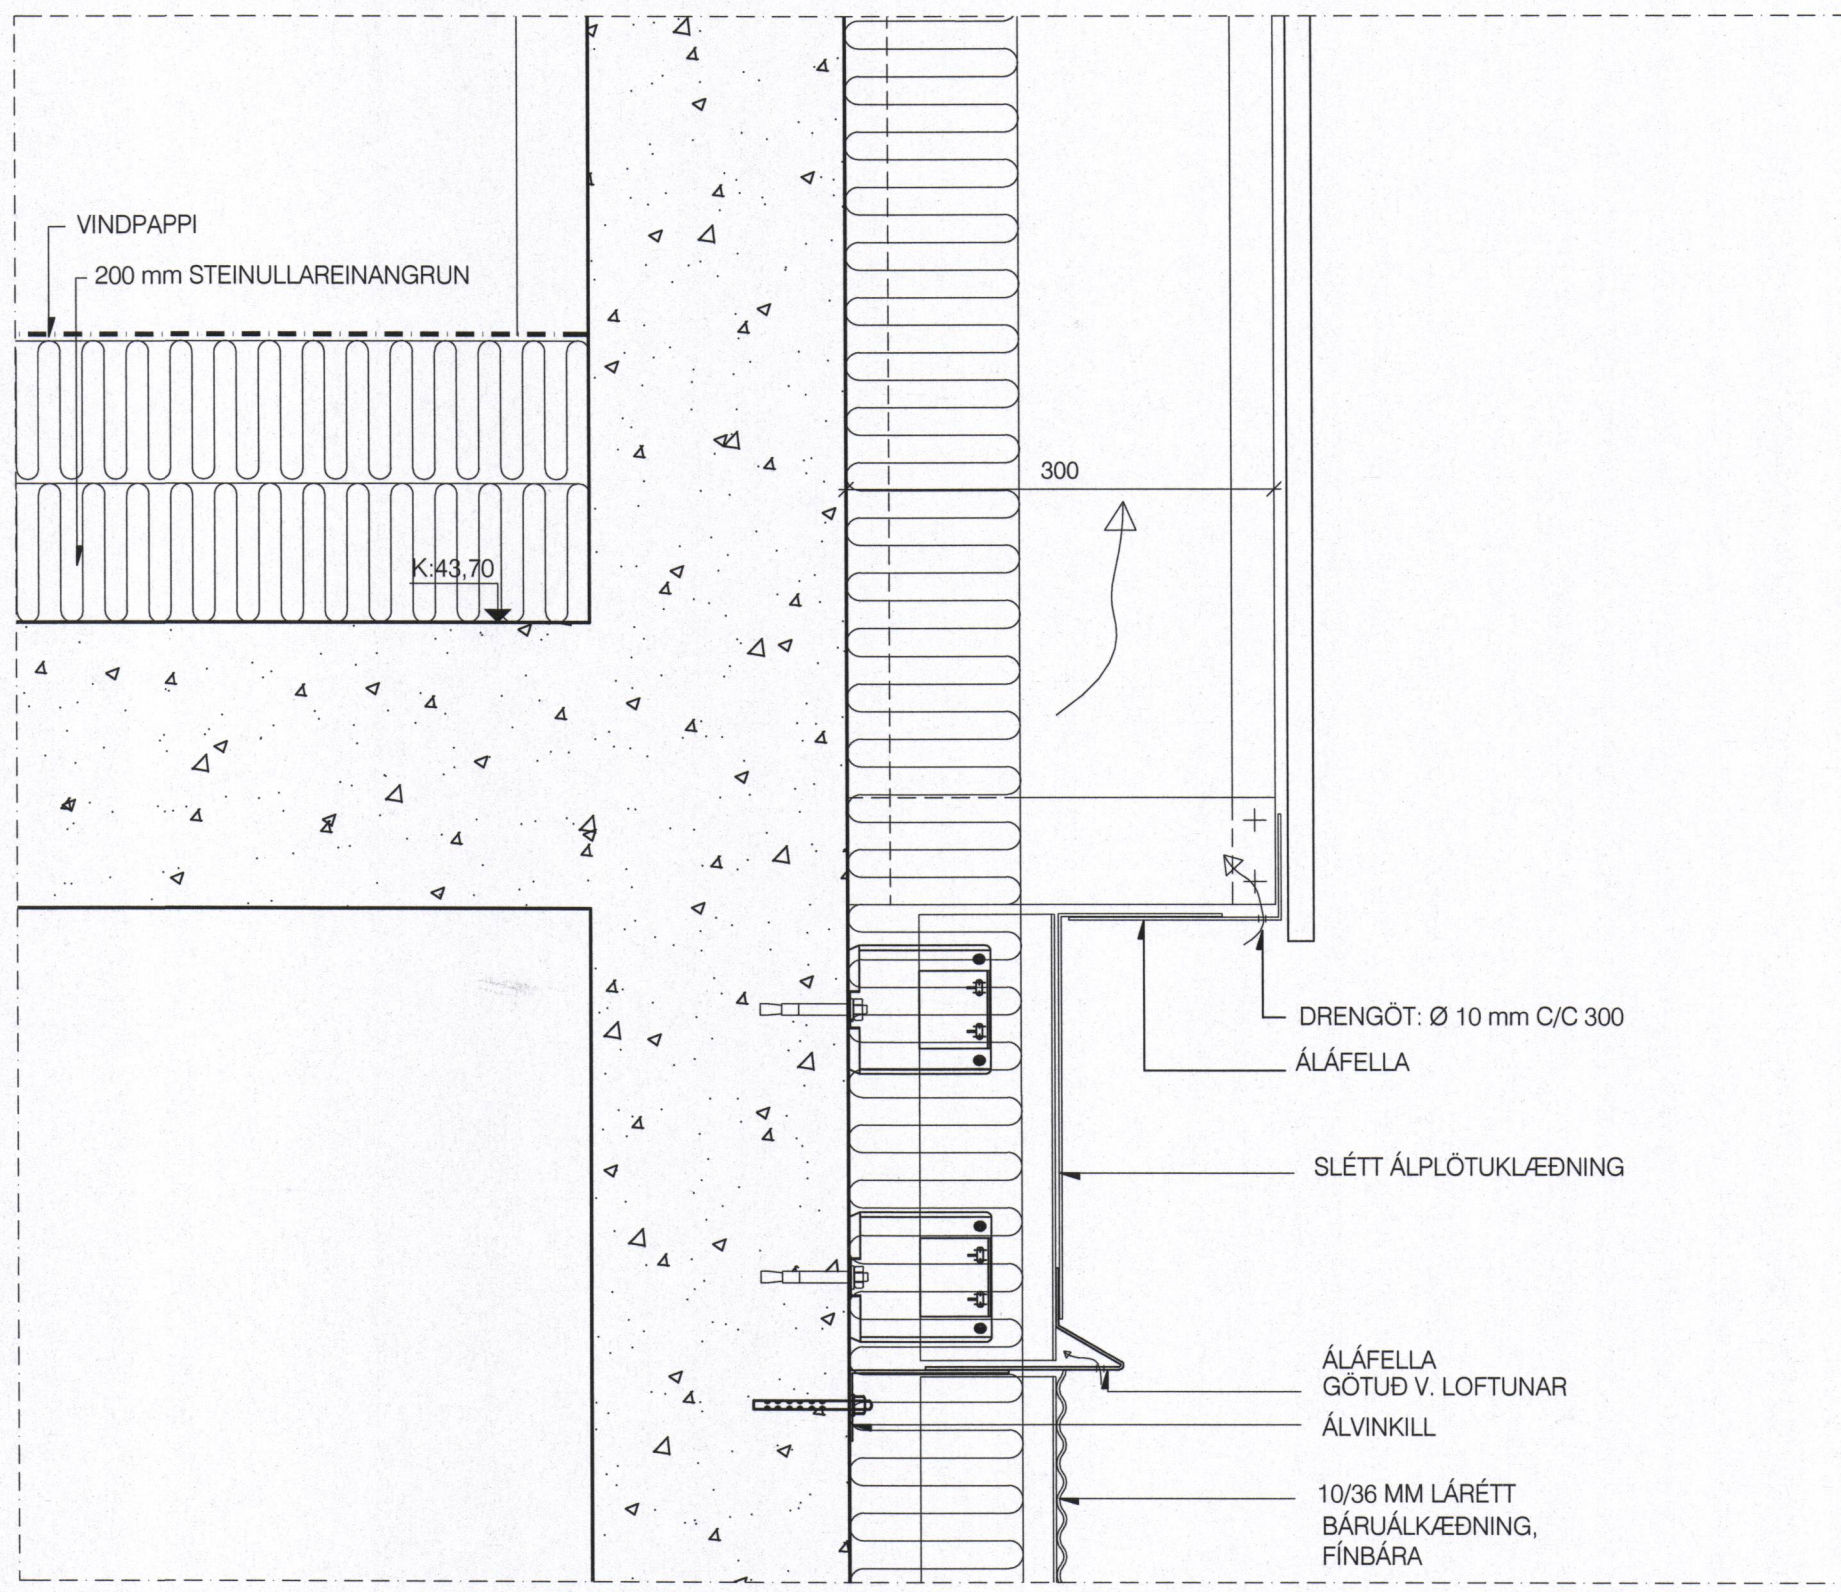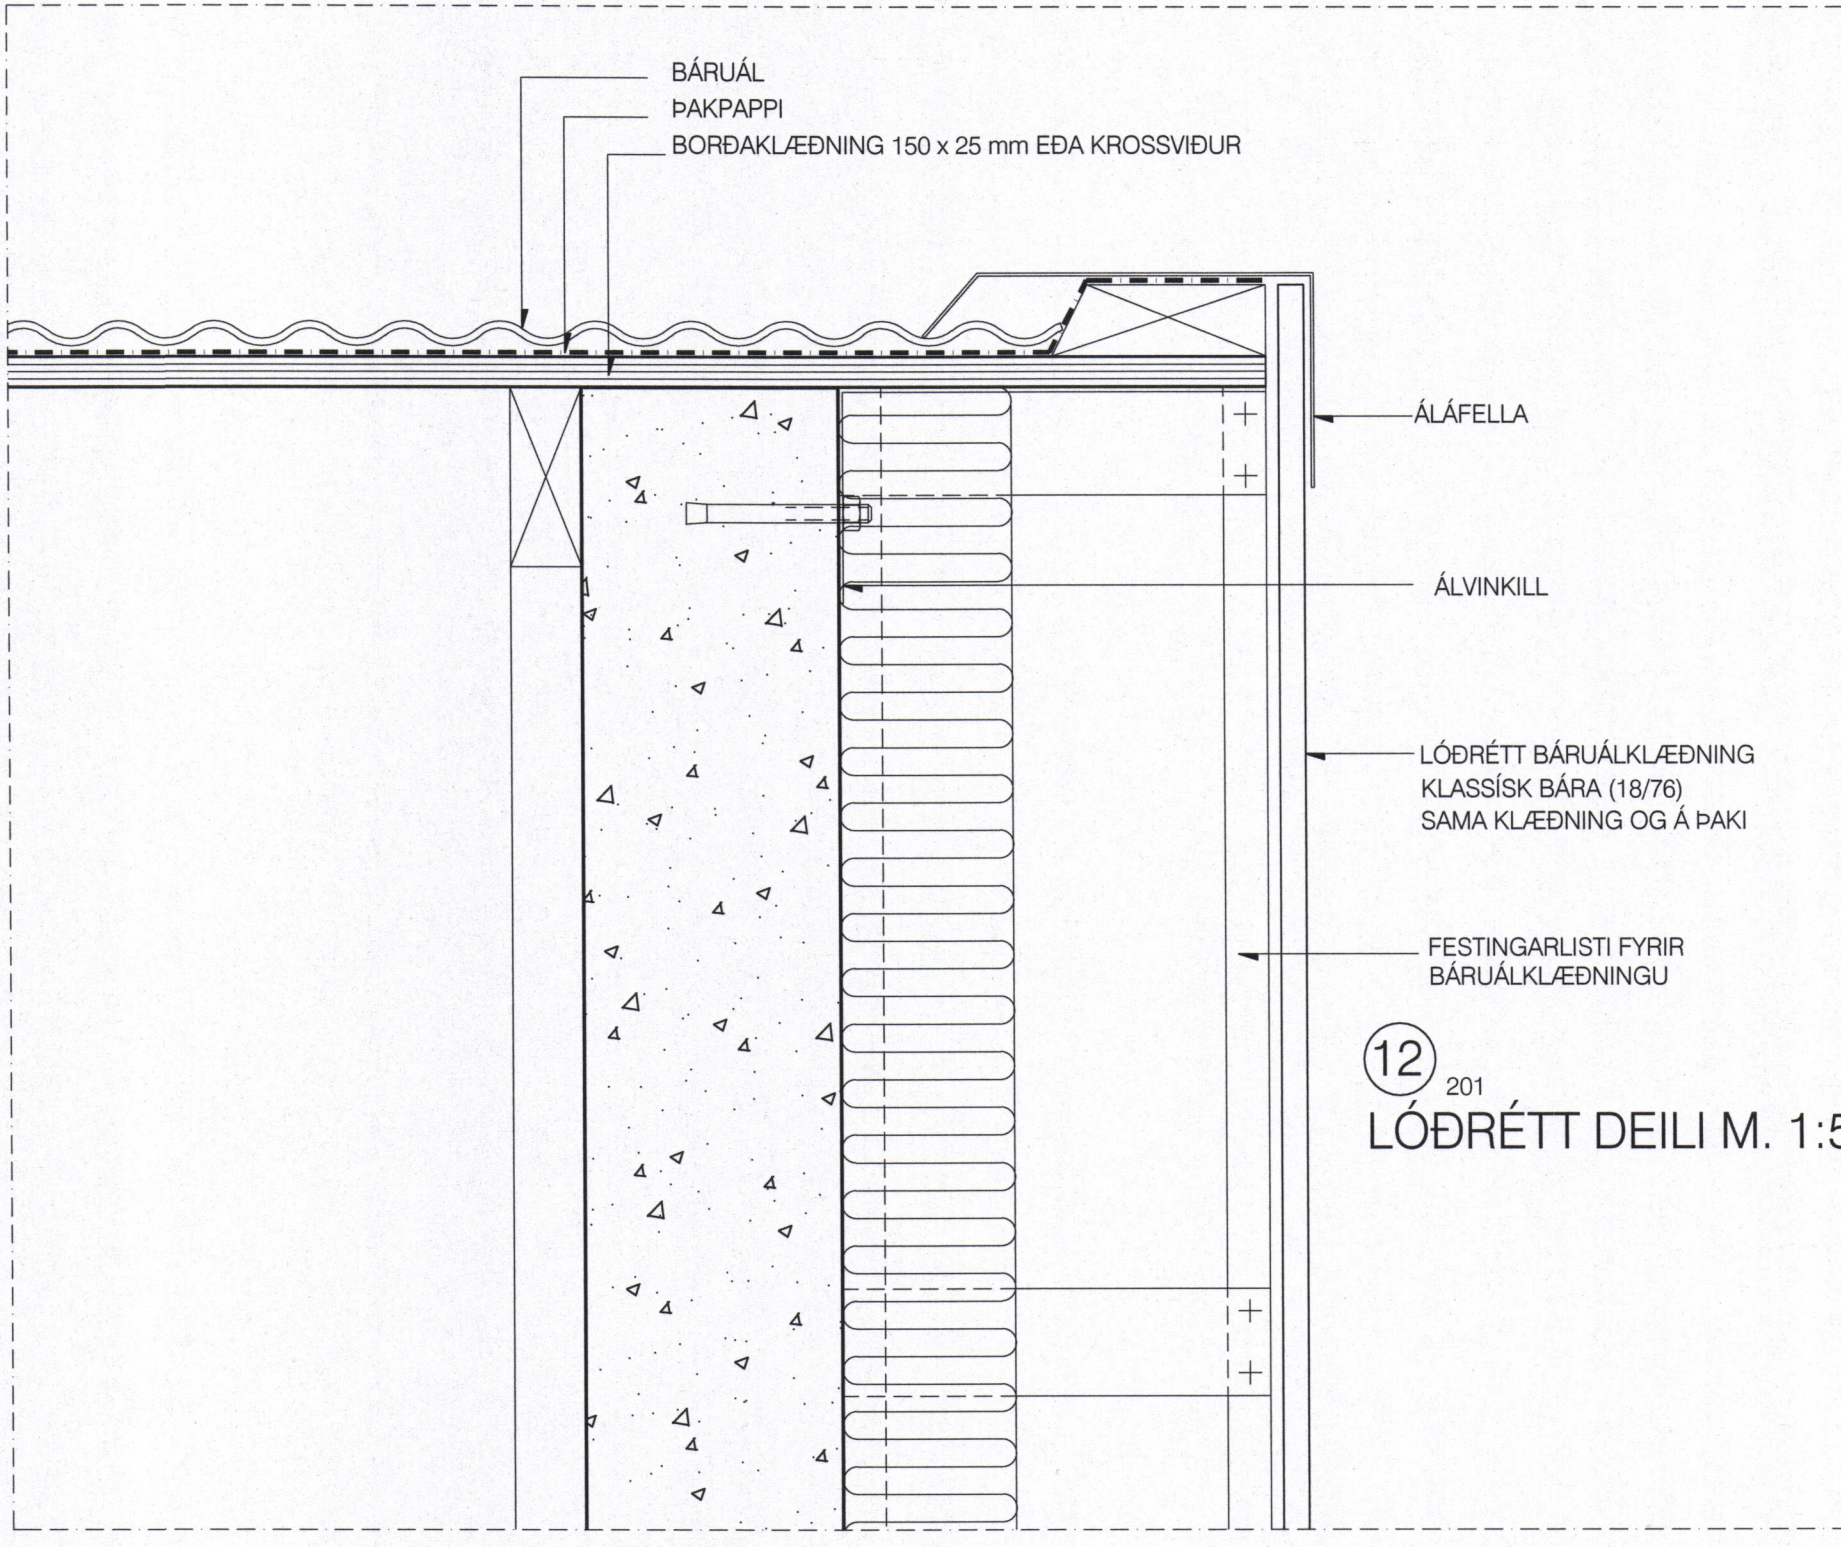

BRUNAHÖNNUEUR

ELDVARNAREFTIRLIT

SKÝRINGAR

LYKILMYND

BREYTING	DAGSETNING	TEIKN
e:		
d:		
c:		
b:		
a:		

EYJAHRAUN 1, viðbygging og tengbygging

VESTMANNNAEYJUM

VERKTEIKNING

FRÁGANGUR PAKS LÓDRÉTT OG LÁRÉTT DEILI

REYKJAVÍK 2017-03-15

BREYTT

HANNAÐ gy TEIKNAD jat YFRIFARID as

ÞVAREI 1:20

BLADSTÆRÐ A1

HÖNNUNARSTJÓRI

Blad number: 303

**TEIKNISTOFA ARKITEKTA**  
GYLFI GUDJÓNSSON  
OG FELLAGAR ehf  
arkitektar ísl

SKÓLAVÖRUBÚSTÍG 3 101 REYKJAVÍK Sími 552 8740  
KAUFANGI VÍÐ MYRAREGG 600 AKUREYRI Sími 461 1506  
NETFÖNG: gylfi@teikna.is, arni@teikna.is VEFANG: teikna.is

ALLSSTAÐAR ÞAR SEM TRÉ LIGGUR AÐ STEINI  
SKAL VERA PAPPAMILLILEGG