SAMÞYKKT AF BYGGINGARFULLTRÚA
18. DES. 2017
BYGGINGARFULLTRÚINN I VESTMANNAEYJUM

UNDIRRITUN SAMRÆMINGARHÖNNUÐAR

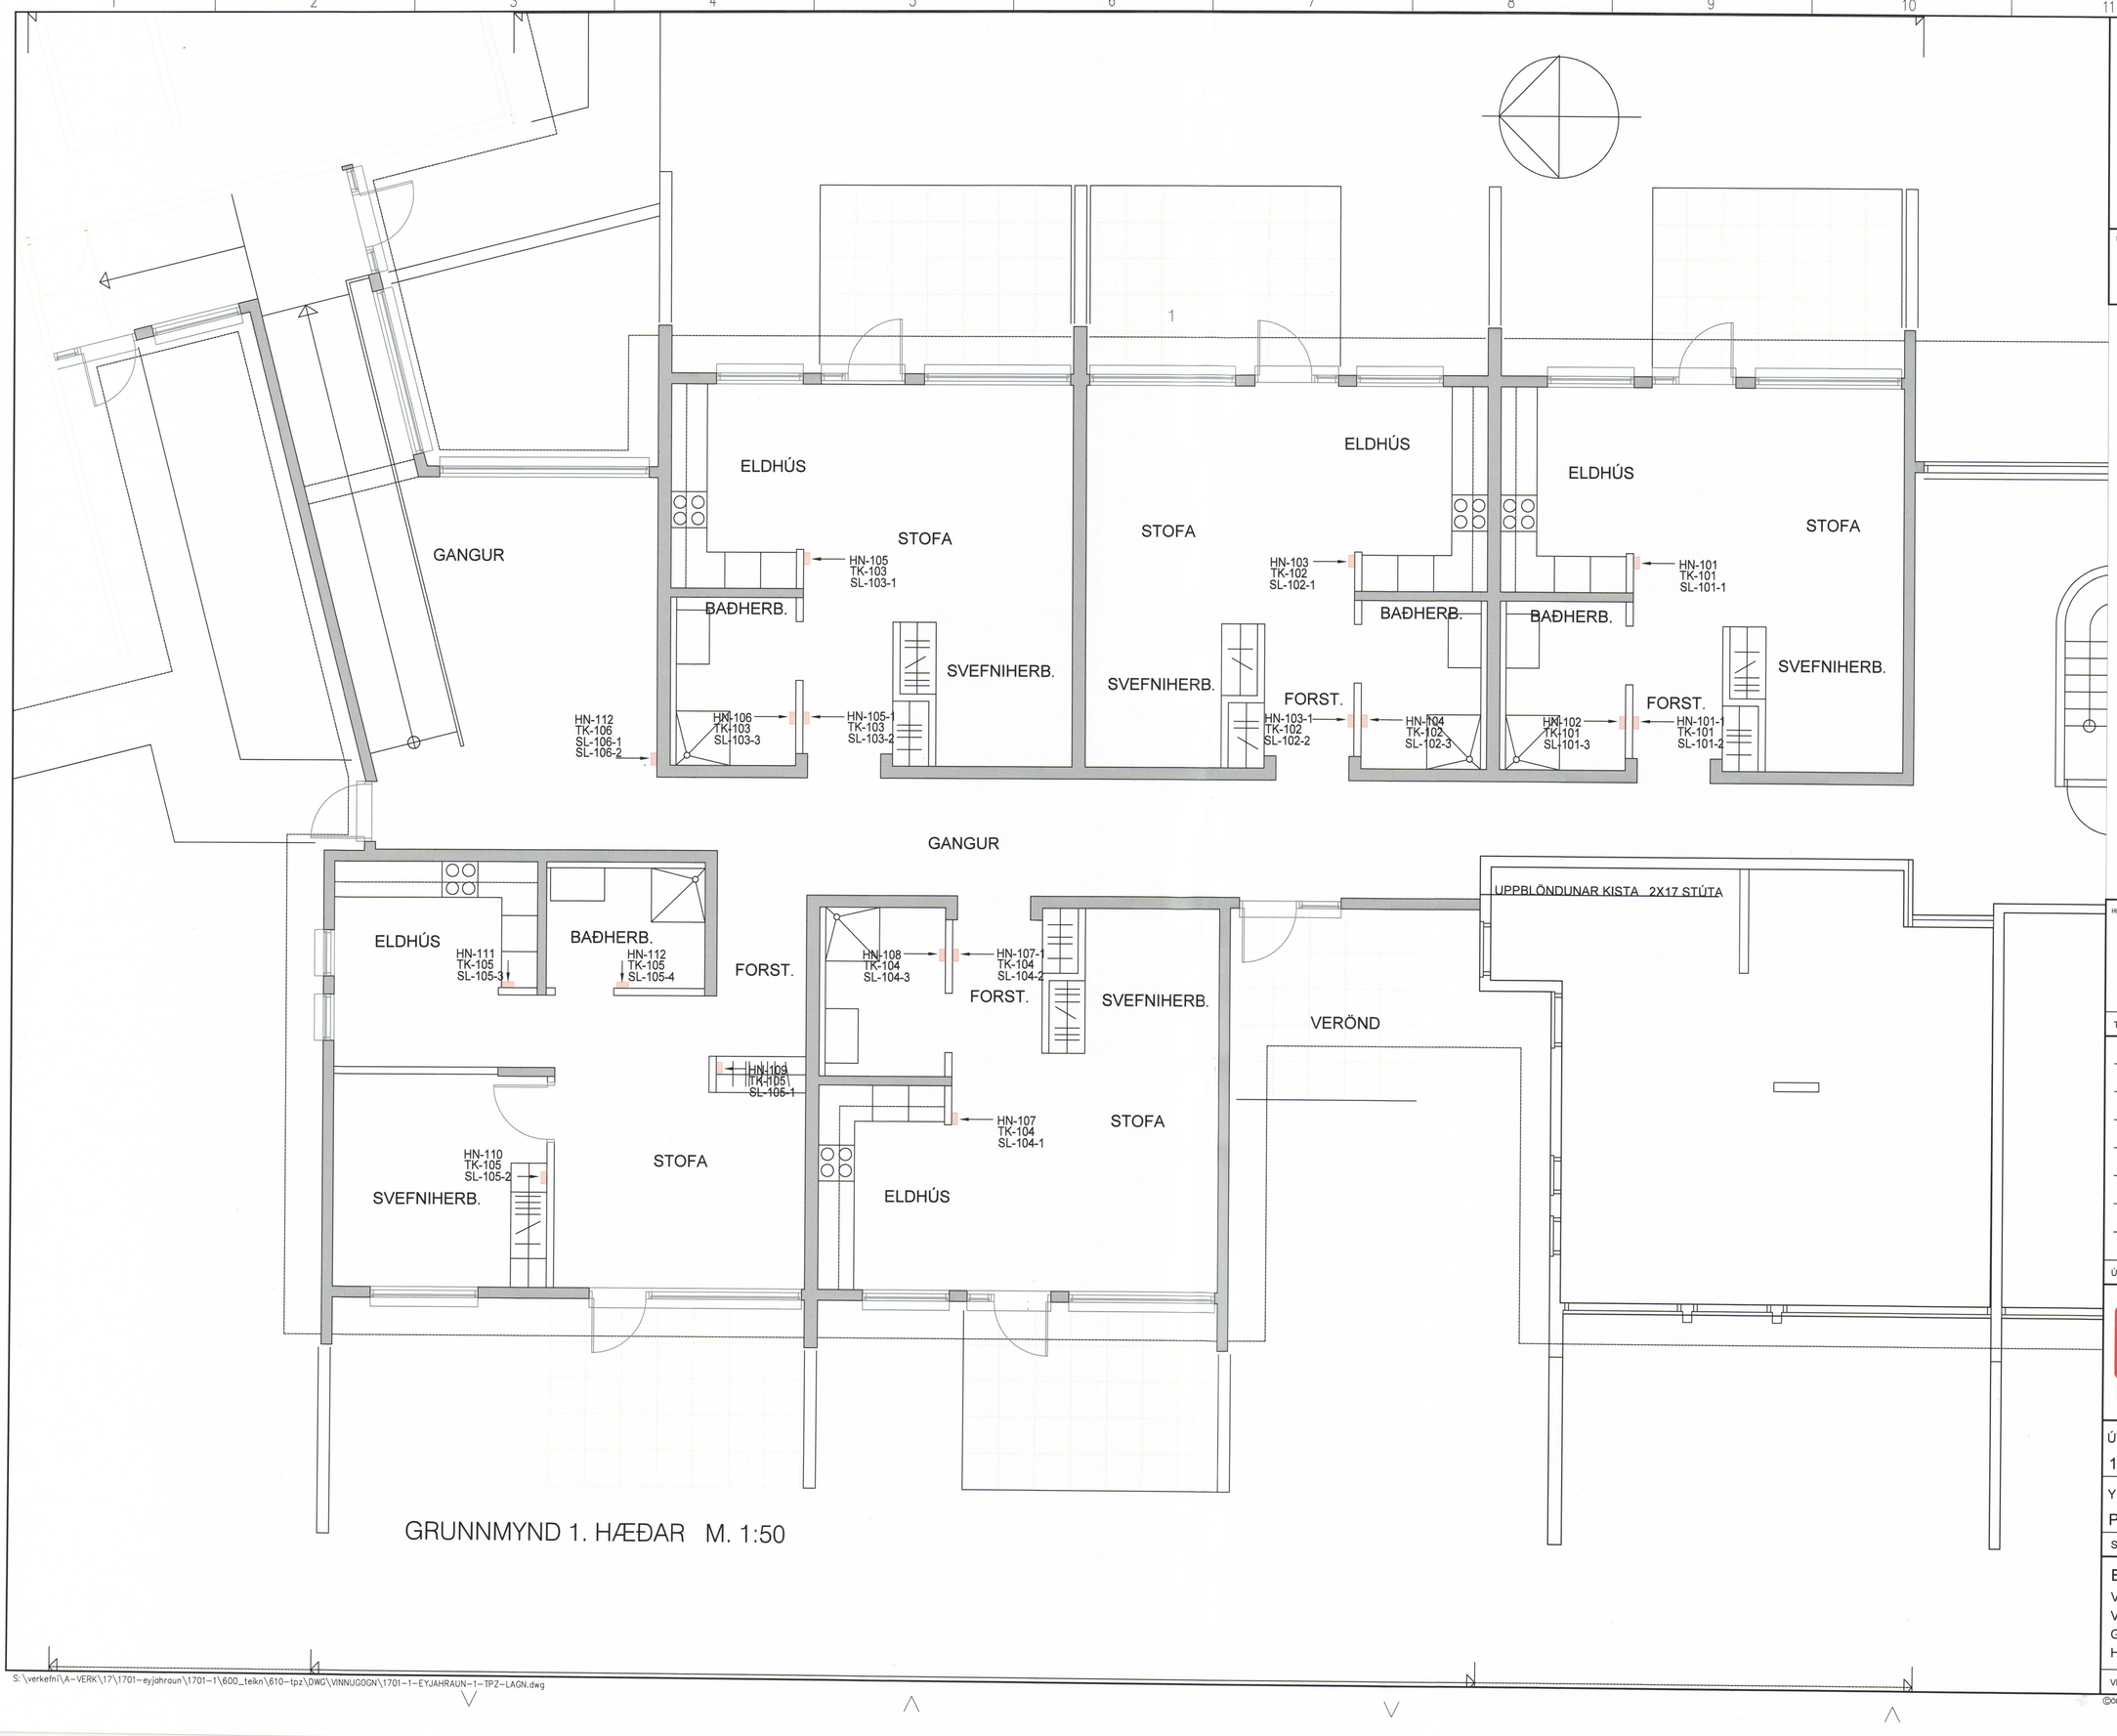


GRUNNMYND 1. HÆÐAR M. 1:50

HÖNNUÐUR

MANNVIT
Urðarhvarfi 6 203 Kópavogi Sími: 422 3000 Fax: 422 3001
www.mannvit.is mannvit@mannvit.is Kt: 430572-0169

© ÖLL AFNOT OG AFRITUN TEIKNINGAR, AÐ HLUTA EÐA HEILD, ER HÁÐ SKRIFLEGU LEYFI HÖFUNDA.

TILVÍSUN

| ÚTG | DAGS | SKÝRINGAR | TEIK | HANN | RÝNT | SAMÞ |
|---|---|---|---|---|---|---|

tpz teiknistofa
Kirkjuvegi 23 900
Vestmannaeyjum
Sími 481-2711
tpz@teiknistofa.is
www.teiknistofa.is

| ÚTG. DAGS | HANNAÐ | MÆLIKVARÐI |
|---|---|---|
| 10.03.2017 | BB | 1:50 A-1 |
| YFIRFARIÐ | TEIKNAÐ | 1:100 A-3 |
| PZ | BB | |

SAMÞYKKT:

EYJAHRAUN 1
VESTMANNAEYJUM
VIÐBBYGGING OG TENGIBYGGING
GRUNNMYND 1.HÆÐ
HITANEMAR

VERKFANG 1701-1 TEIKNING 332

©Öll afnot og afritun teikningar, að hluta eða í heild er háð skriflegu leyfi höfunda

S:\verkefni\A-VERK\17\1701-eyjahraun\1701-1\600_teikn\610-tpz\DWG\VINNUGOGN\1701-1-EYJAHRAUN-1-TPZ-LAGN.dwg