
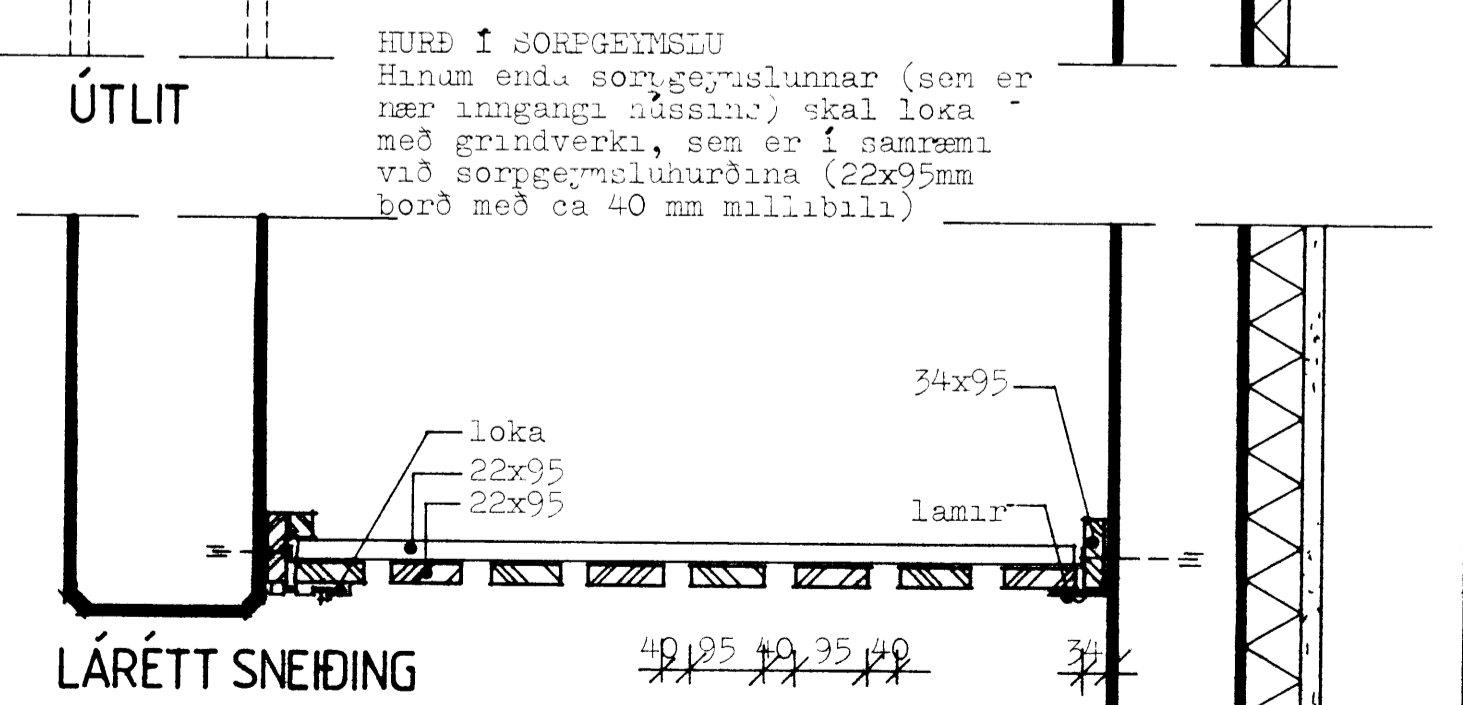
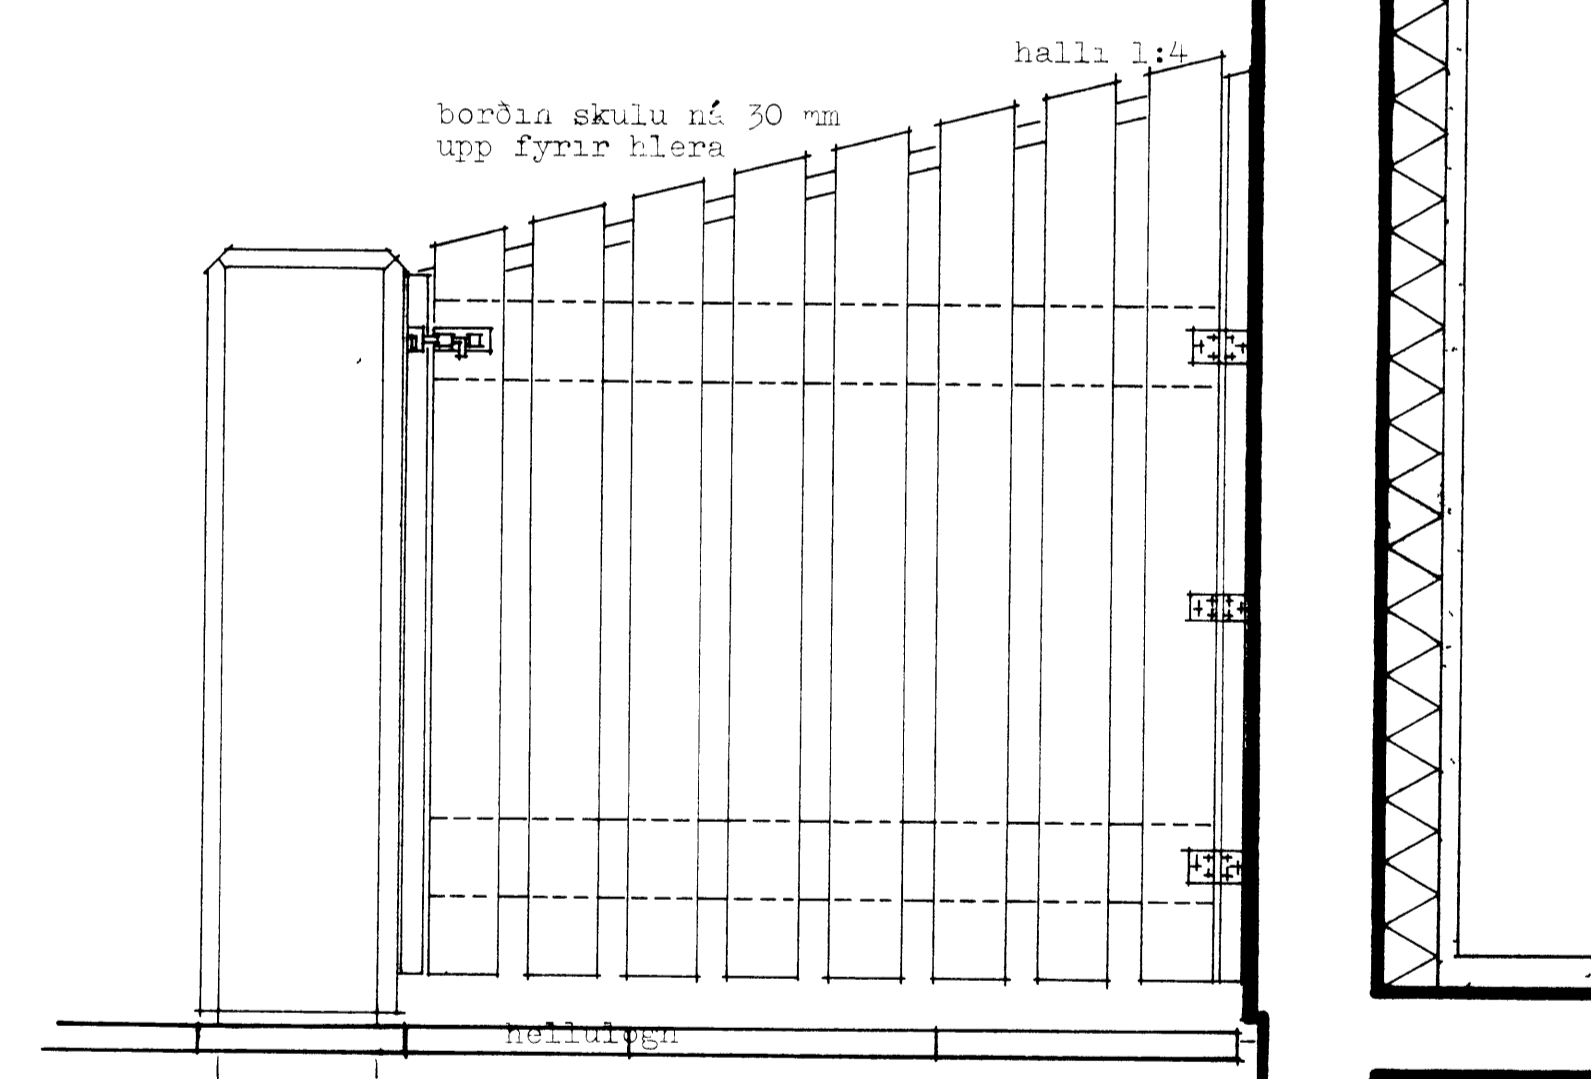
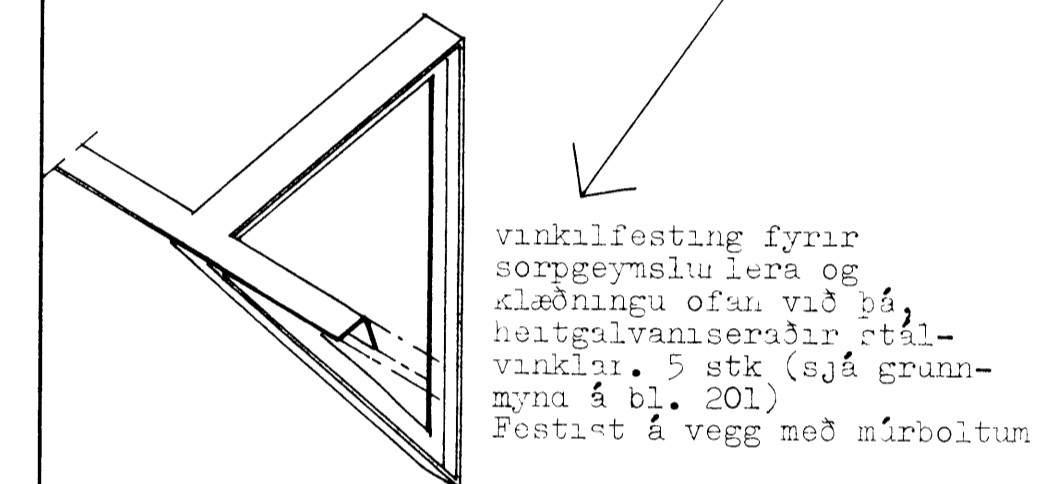


LÁRÉTTAR SNEIÐINGAR 1:5
LÓDRÉTTAR SNEIÐINGAR 1:5

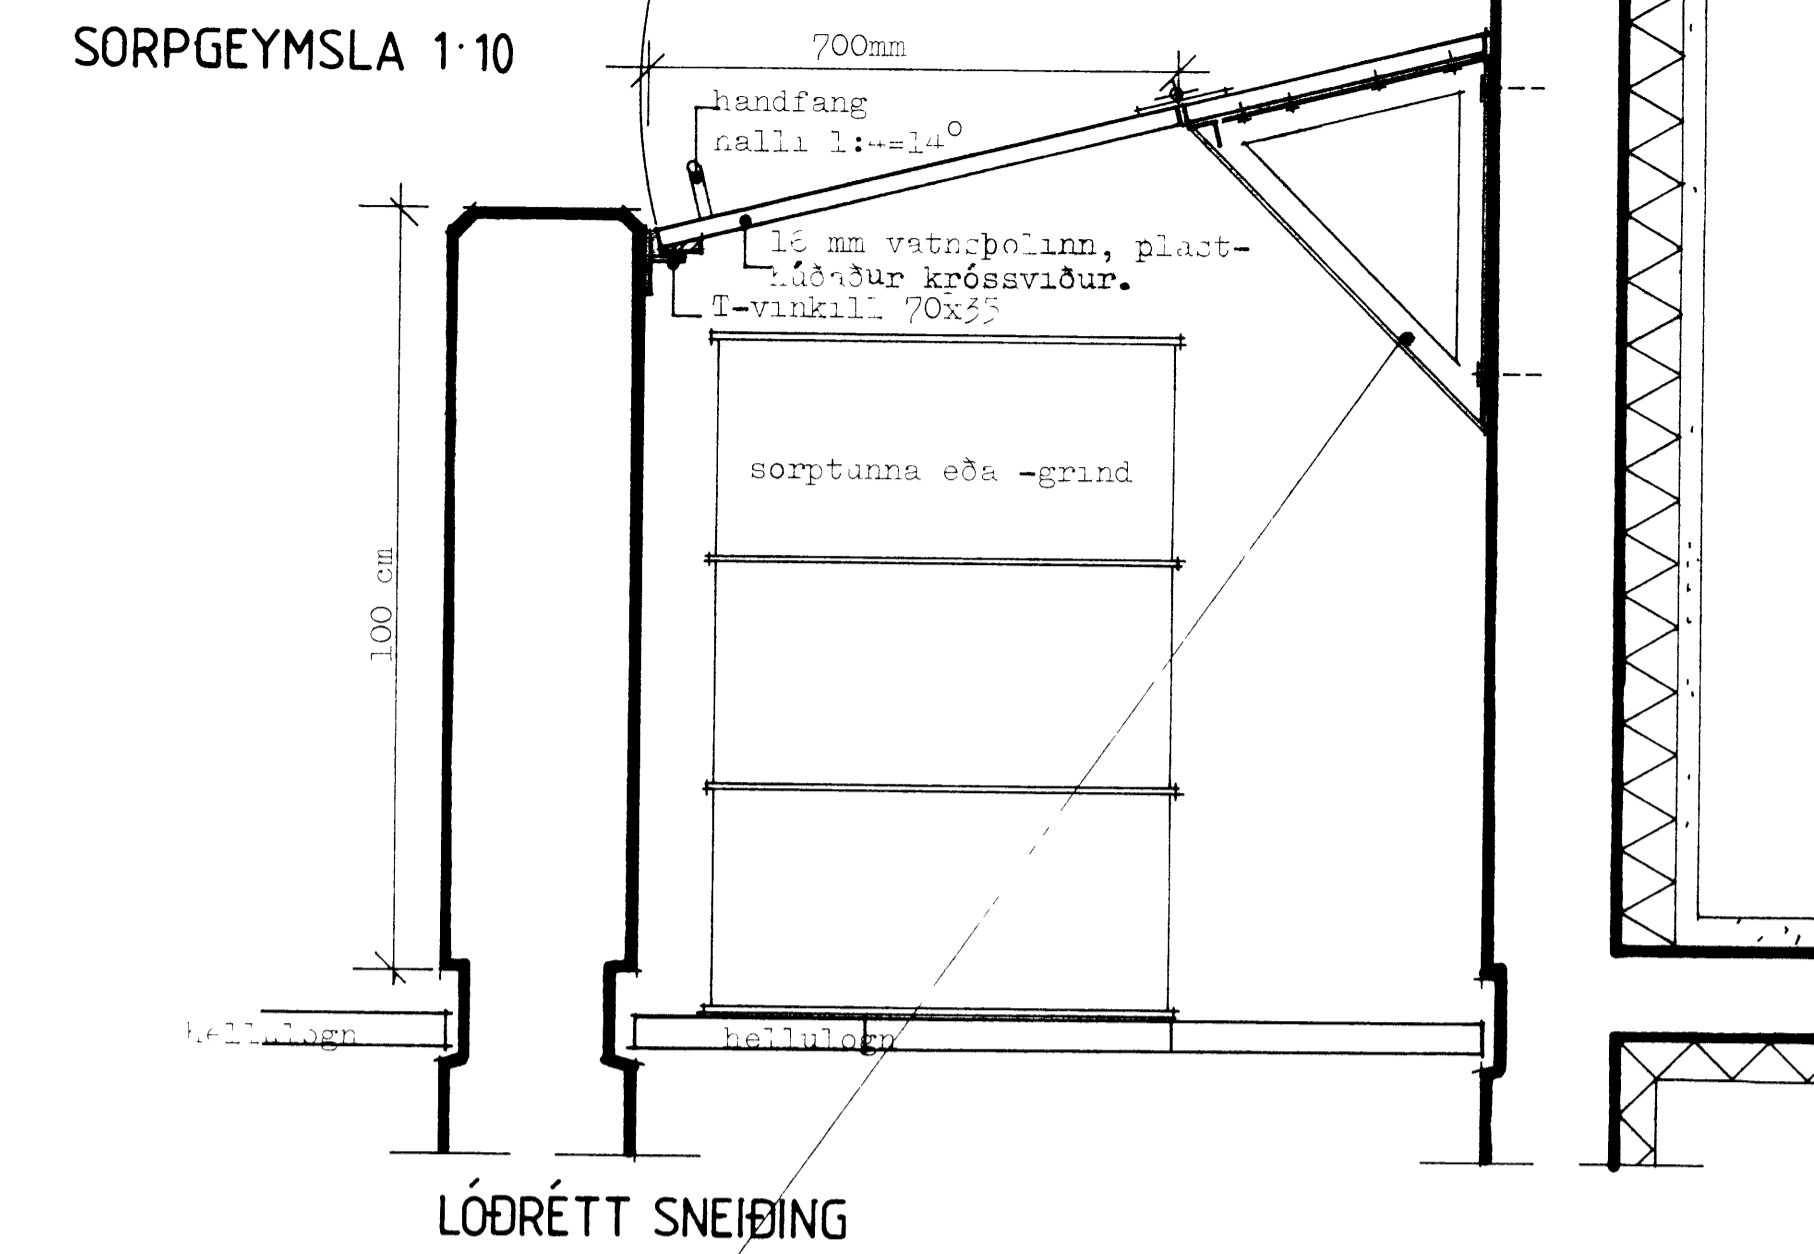

TEIKNISTOFA		IBÓÐIR ALDRADRA við Hraunbúðir Vestm	
GYLFI GUÐJÓNSSON		2. áfangi	
ARKITEKT FAI DSA		VERKTEIKNINGAR	
SKÓLAVORUSTIG 3 101 REYKJAVÍK SM 28740		delli, útveggir, sorpgeymsla, þak, láréttar og lódréttar sneiðingar	
HANNAÐ	TEIKNAD pp	REYKJAVÍK 1984-06.	VERK 84-212
KVAÐI 1:5, 1:10	BREYTT		BLAÐ 302