


SNEIÐING A-A

SNEIÐING B-B

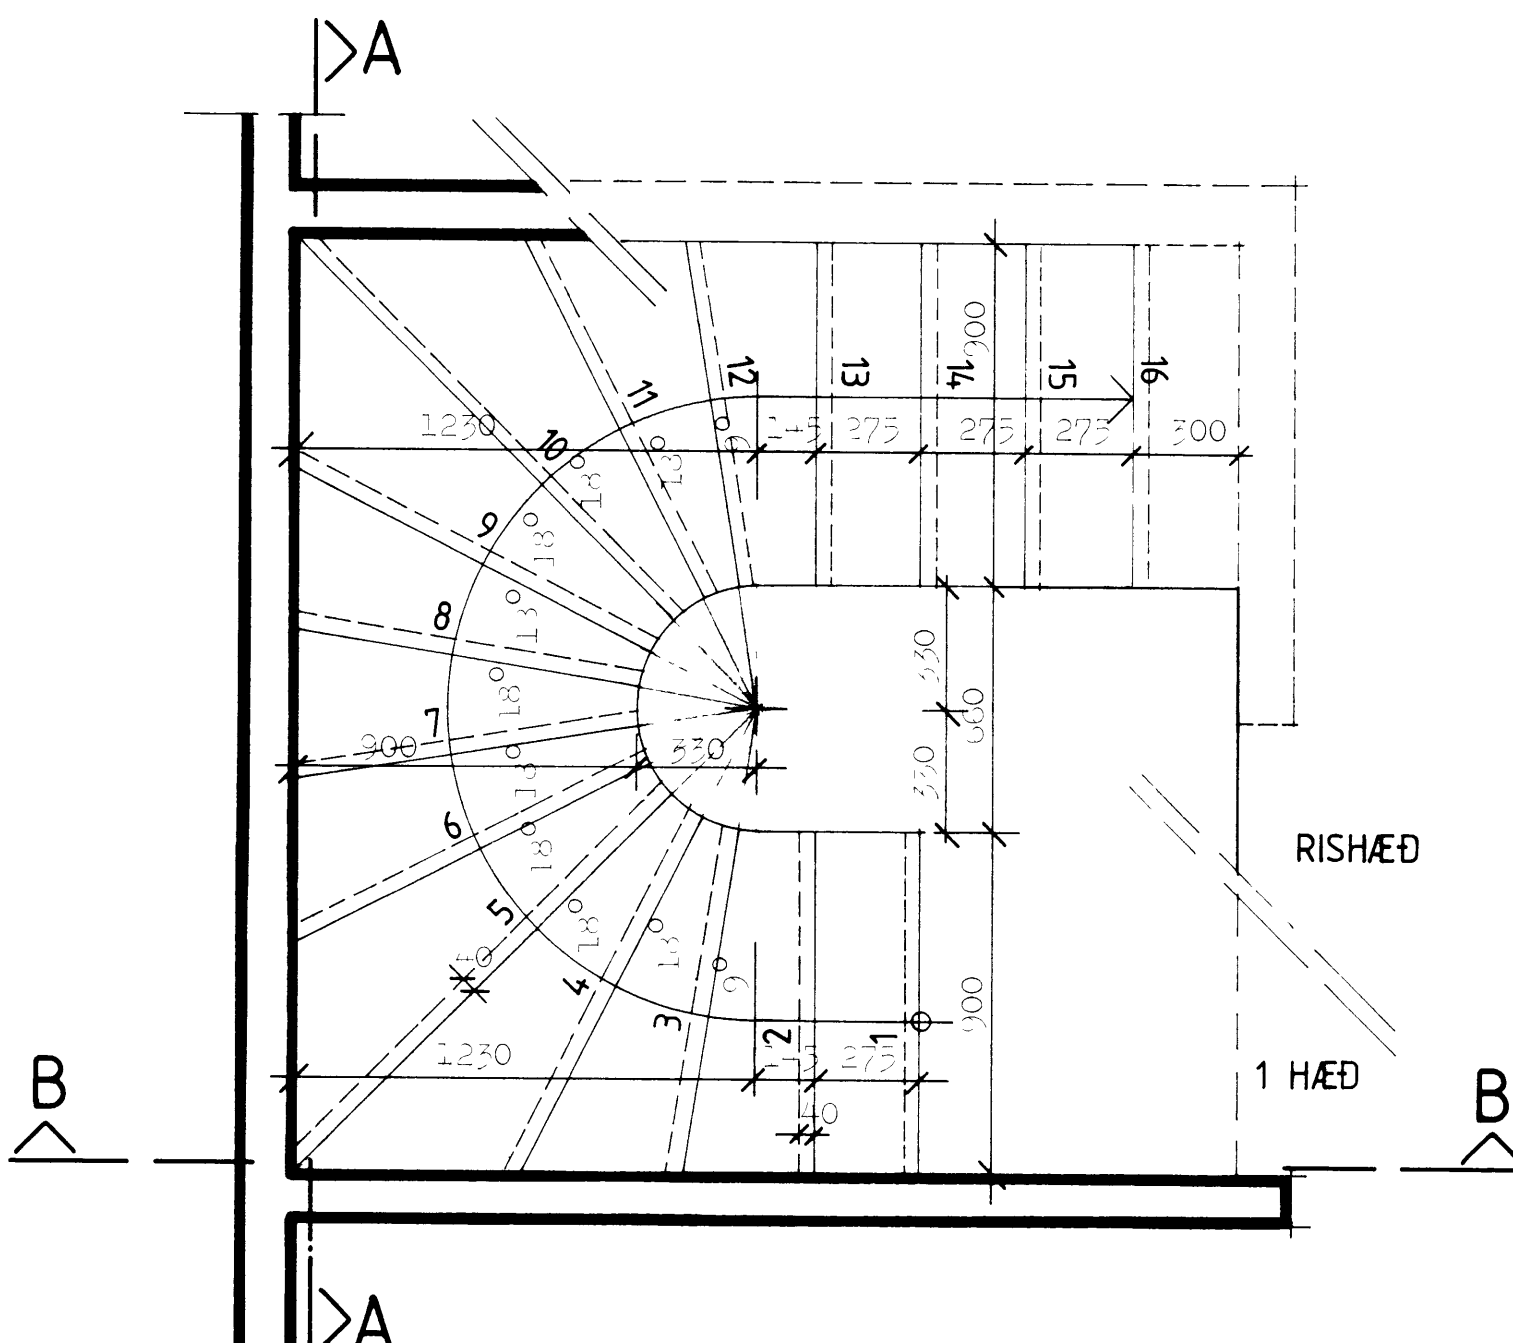

TEIKNISTOFA		ÍSBÍLIR ALDRASÍÐA vaf áframhóðir Vestm	
GYLFI GUÐJÓNSSON		2. ífang	VERK 84-212
ARKITEKT FAÍ DSA		VERKFRÆÐING	BLAÐ
SKÓLAVORDUSTÍG 3 101 REYKJAVÍK SÍMI 28740		Stígr þunnir og sneiðingar	303
HANNAÐ	TEIKNAD 26	REYKJAVÍK 20.5.88	<i>Ronny Guðjónsson</i>
KVARDI 20		BREYTT	