
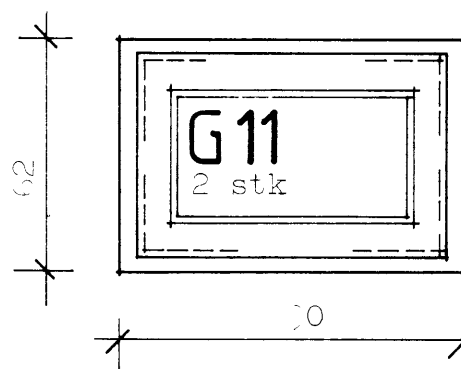
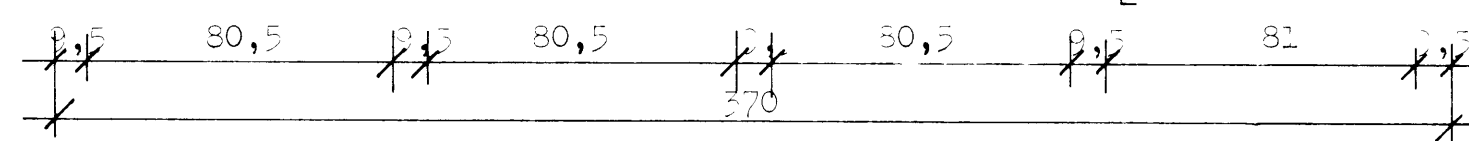


ATH: Gluggar G9 og G10 eru settir í eftir á, aðrir gluggar eru ísteypptir. Öll opnanleg fag eru torþrengd.

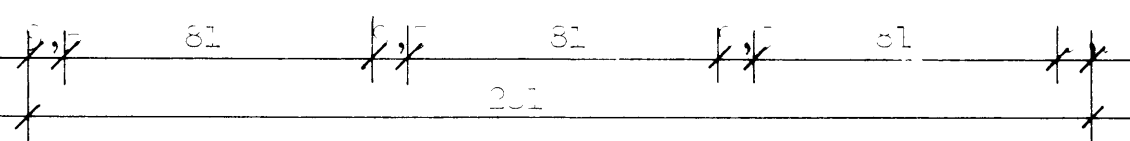

Efnisþykktir allra glugga nema G9 og G10:

Hliðar- yfir- og undirstykki 56x11 mm
 Lóðréttir og lóðréttir póstar 68x11 mm
 Opnanleg fag 53x93 mm
 Hliðar- og yfirstykki garðvarð 56x11 mm

Efnisþykktir í G9 og G10:

Hliðar- og undirstykki 56x11 mm
 Lóðréttir póstar 68x11 mm
 Hliðar- og lóðréttir póstar 37x11 mm
 Opnanlegir hlernar: tegunell, sandlín (56x105 mm)
 Hliðar- og yfirstykki hurðar 56x11 mm

TEIKNISTOFA GYLFI GUÐJÓNSSON ARKITEKT FAÍ DSA SKÓLAVORÐUSTÍG 3 101 REYKJAVÍK SIMI 28740		HÖNDIR A. DRABRA við Hraunbúðir Vestm. 2. áfangi	
		VERKEIÐING Gluggaframlit	VERK 84-212 BLAD 401
HANNAÐ 2.20	TEIKNAD 26	REYKJAVÍK 1984-05.	BREYTT