


14

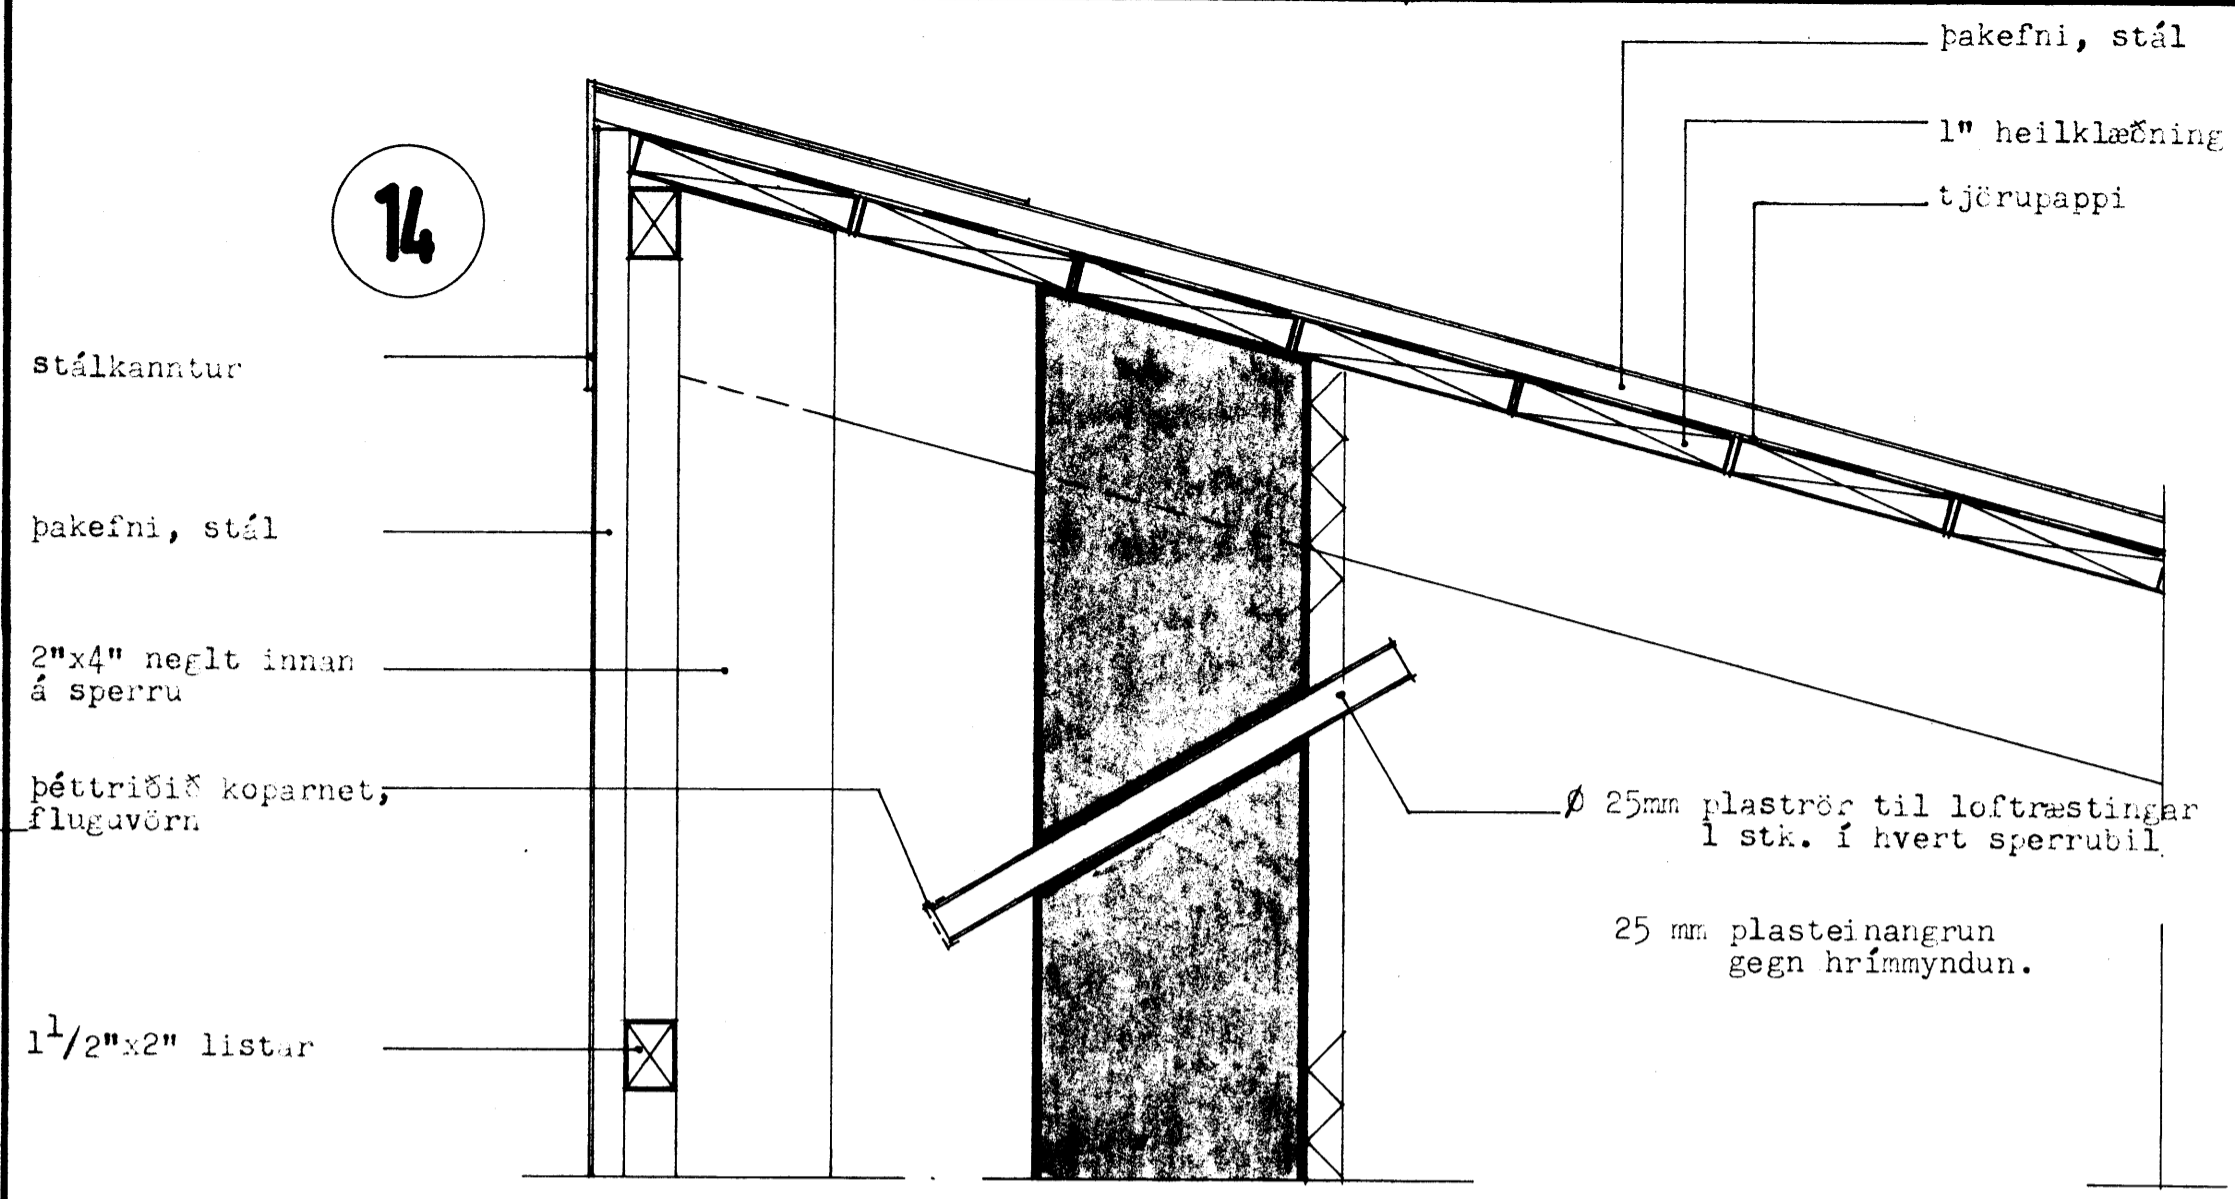

stálkanntur

pakefni, stál

2"x4" neglt innan á sperru

þétttriðgið koparnet, fluguvörn

1 1/2"x2" listar

pakefni, stál


1" heilklaðning

tjörupappi

Ø 25mm plaströr til loftræstingar
1 stk. í hvert sperrubíl

25 mm plasteinangrun
gegn hrímmyndun.

15

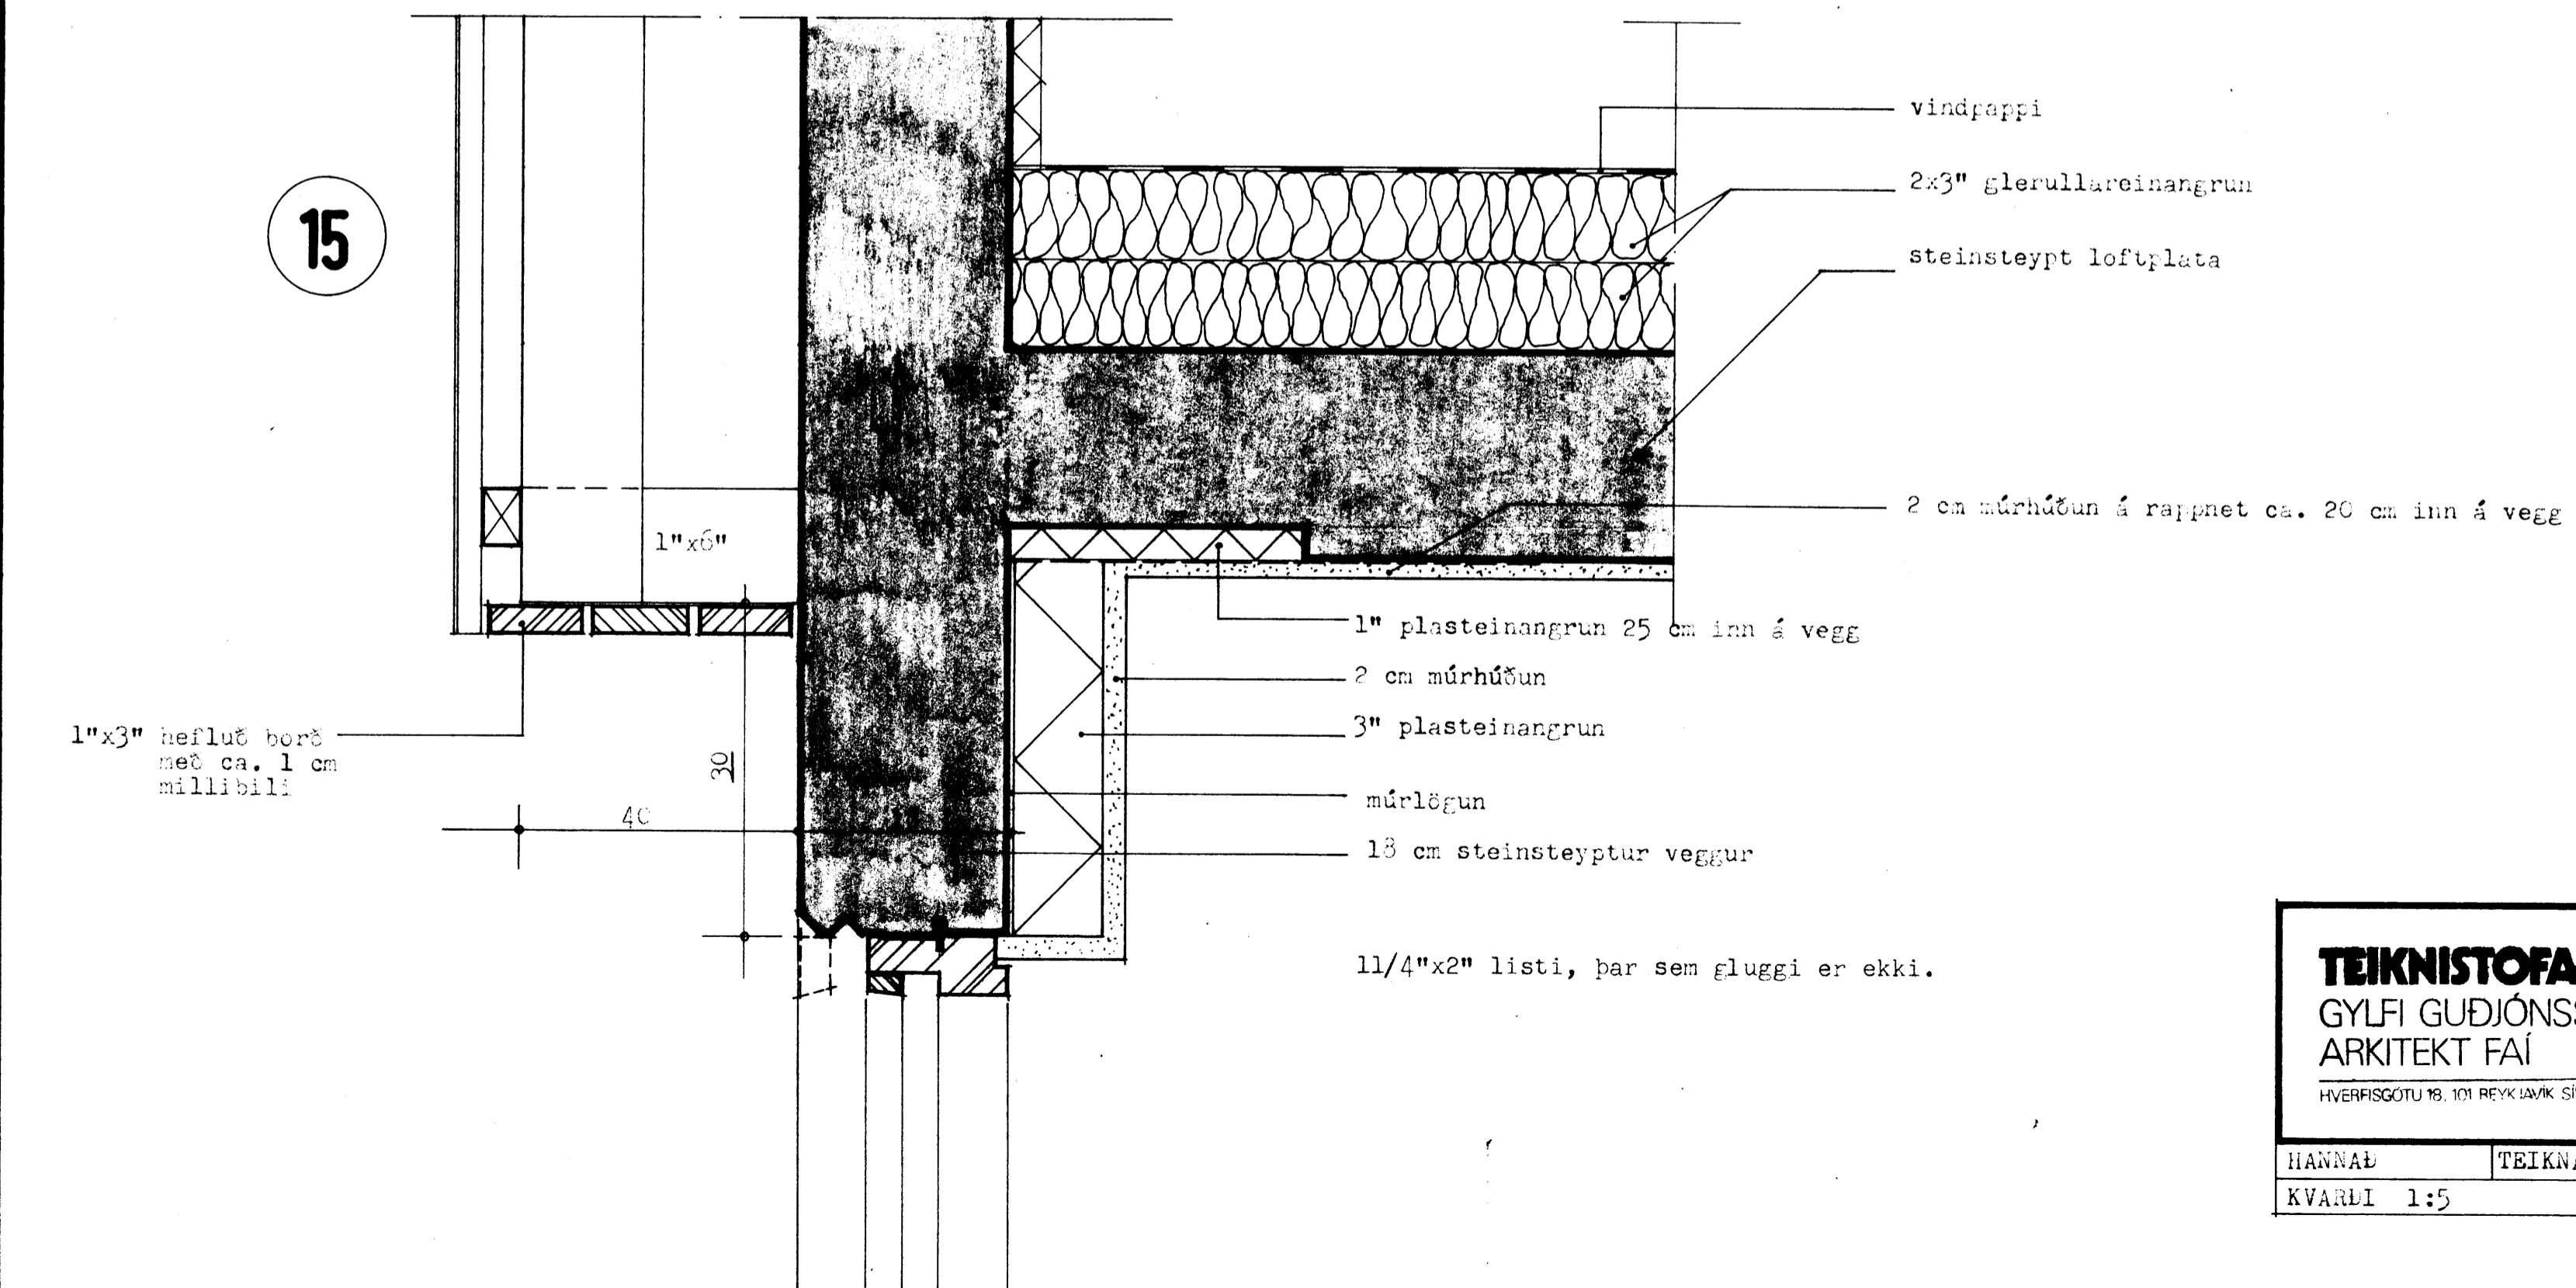

vindpappi

2x3" glerullareinangrun

steinsteyppt loftplata

2 cm múrhúðun á rannhet ca. 20 cm inn á vegg

1" plasteinangrun 25 cm inn á vegg

2 cm múrhúðun

3" plasteinangrun

múrlögur

13 cm steinsteypptur veggur

1/4"x2" listi, þar sem gluggi er ekki.

1"x3" hefluð borð
með ca. 1 cm
millibili

30

40

1"x6"

| | | | |
|---|-------------|---|------------|
| TEIKNISTOFA GYLFI GUÐJÓNSSON ARKITEKT FAÍ <small>HVERFISGÖTU 13, 101 REYKJAVÍK SÍMI 23740</small> | | ÍBÚLIR ALDRADRA VÍÐ HRAUNBÚLIR, Vestmannaeyjum. VERKTEIKNING. Frágangur við útvegg, lóðréttar sneiðingar. | 304 |
| HANNAÐ | TEIKNAD þ.P | REYKJAVÍK 1980-03 | |
| KVARÐI 1:5 | | BREYTT | |