(2072)

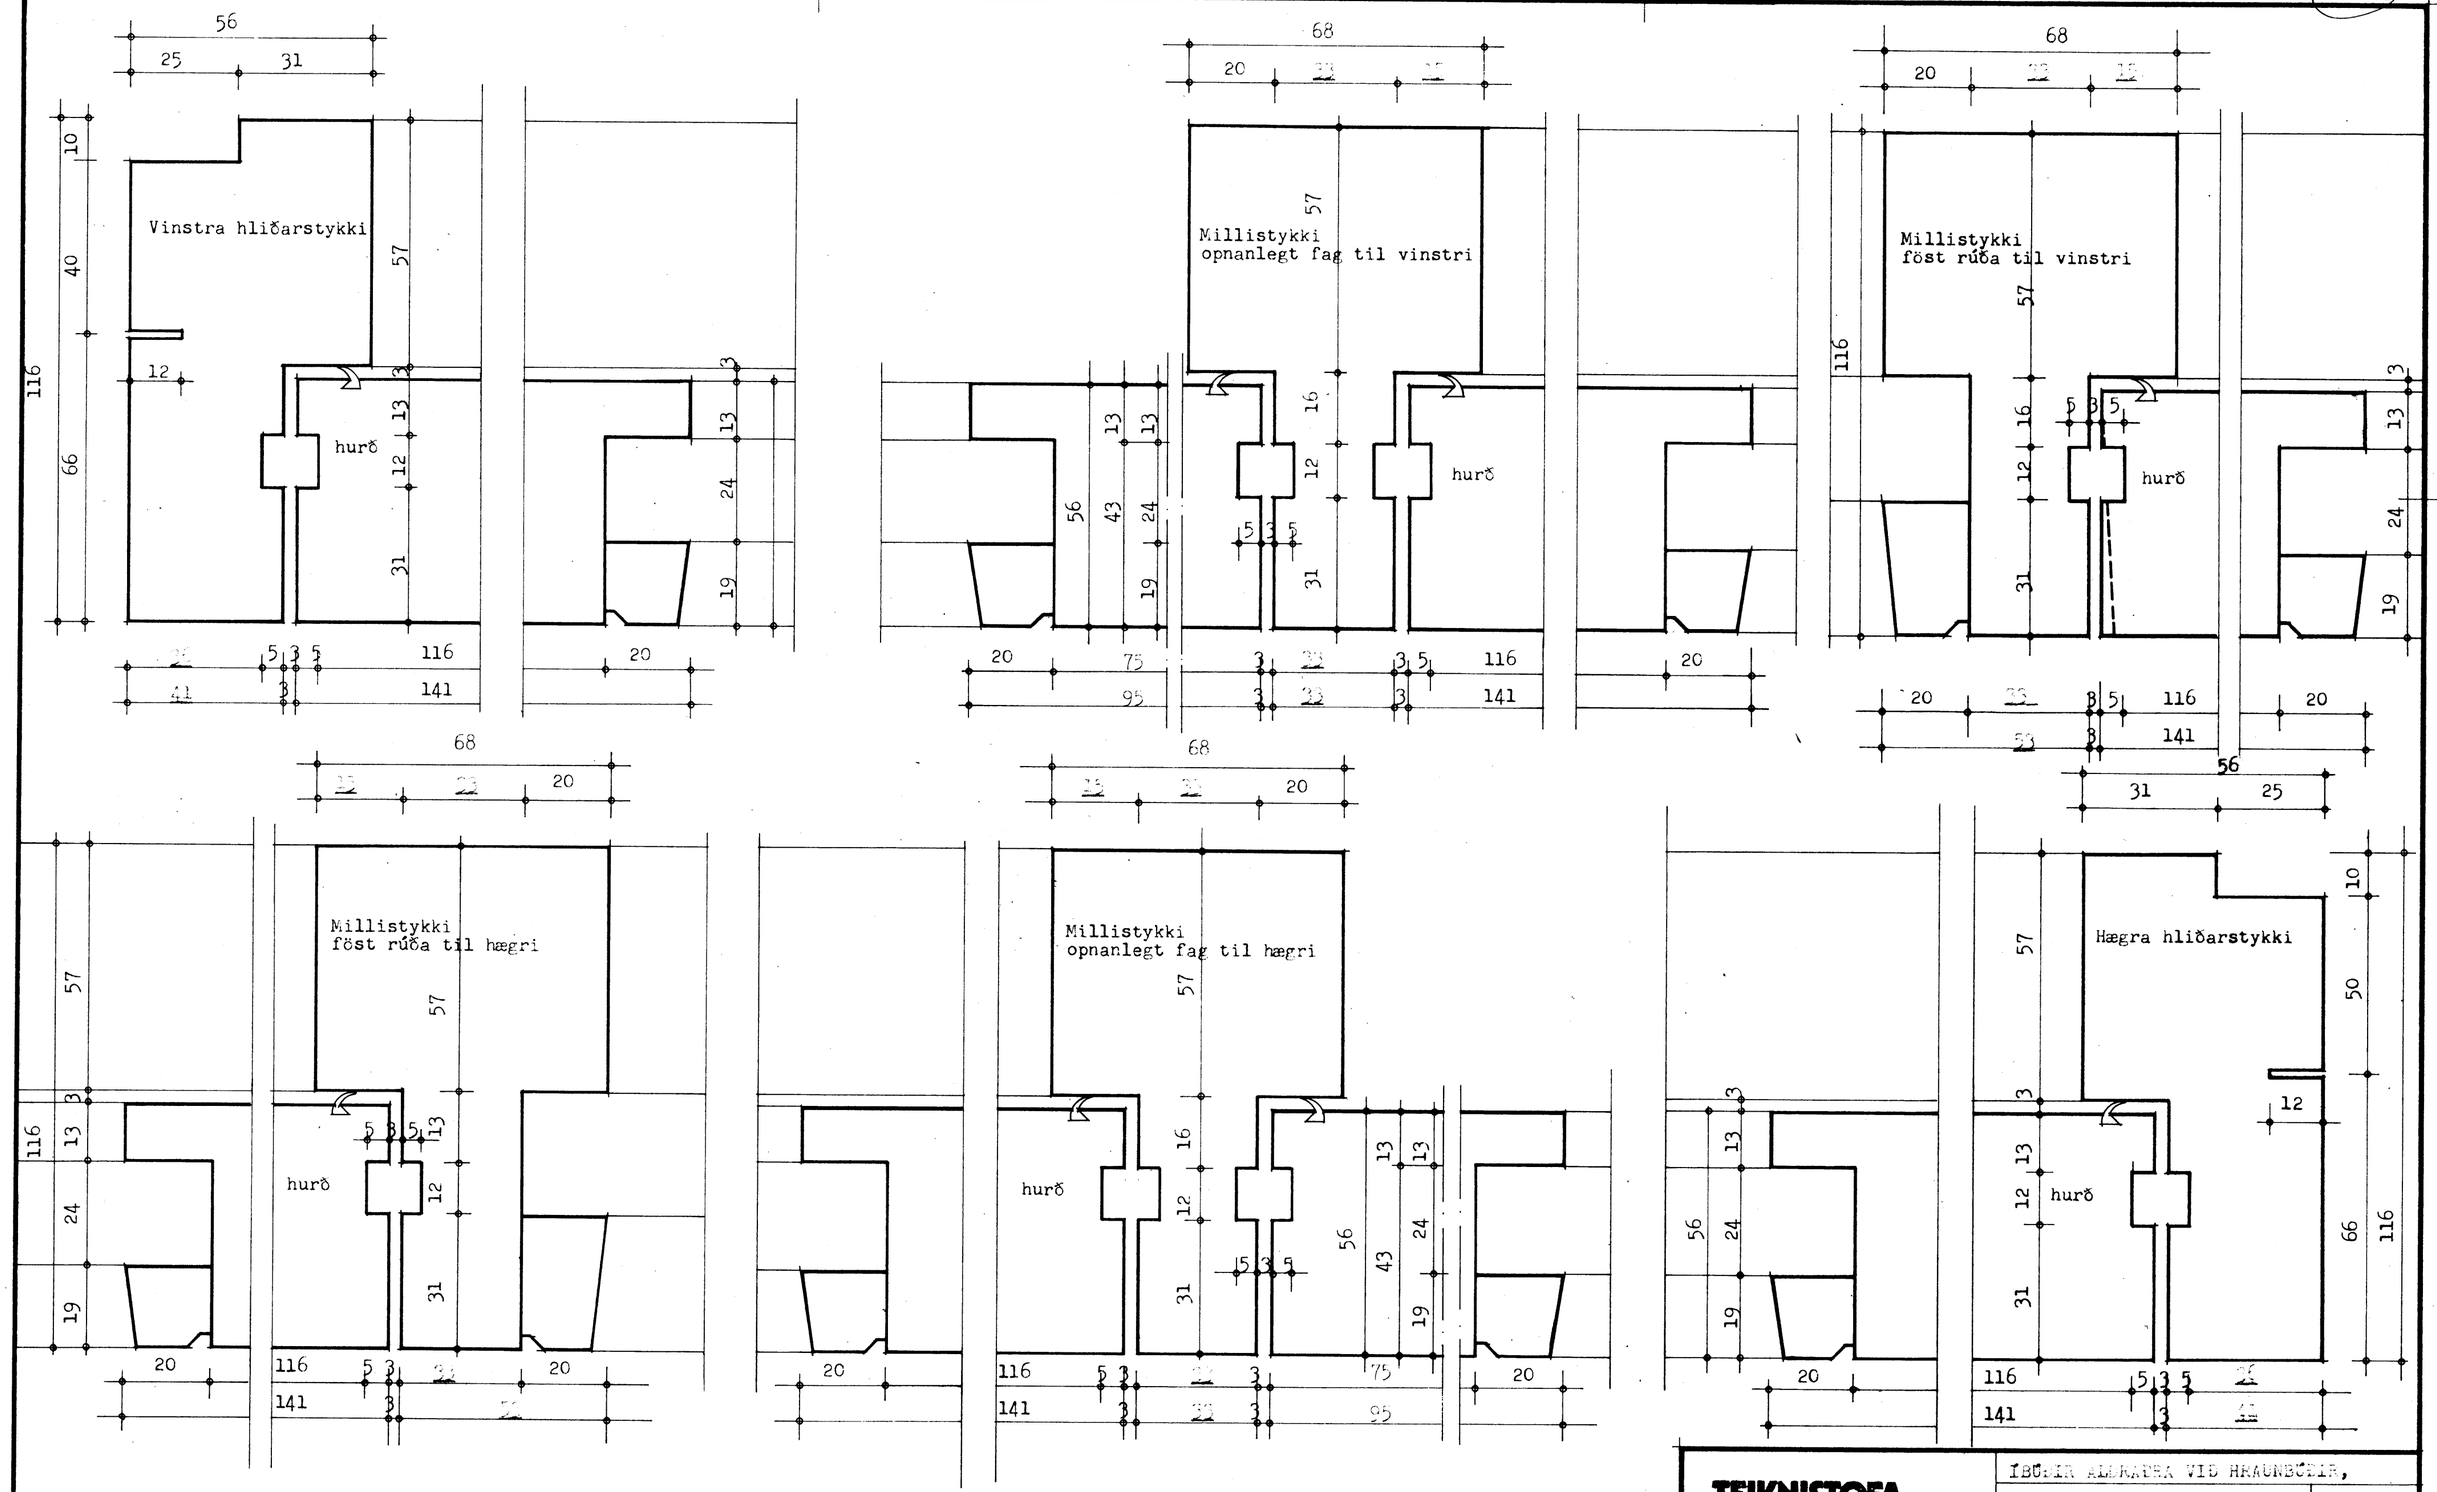

TEIKNISTOFA
GYLFI GUÐJÓNSSON
ARKITEKT FAÍ
HVERFISGÖTU 18, 101 REYKJAVÍK SÍMI 28740

ÍBÚÐIR ALDRAÐRA VIÐ HRAUNBÚÐIR,

Vestmannaeyjum.

[illegible]
[illegible] (svala- og
garðhurð).
Láréttar sneiðingar.

406