




SNEIÐING A-A

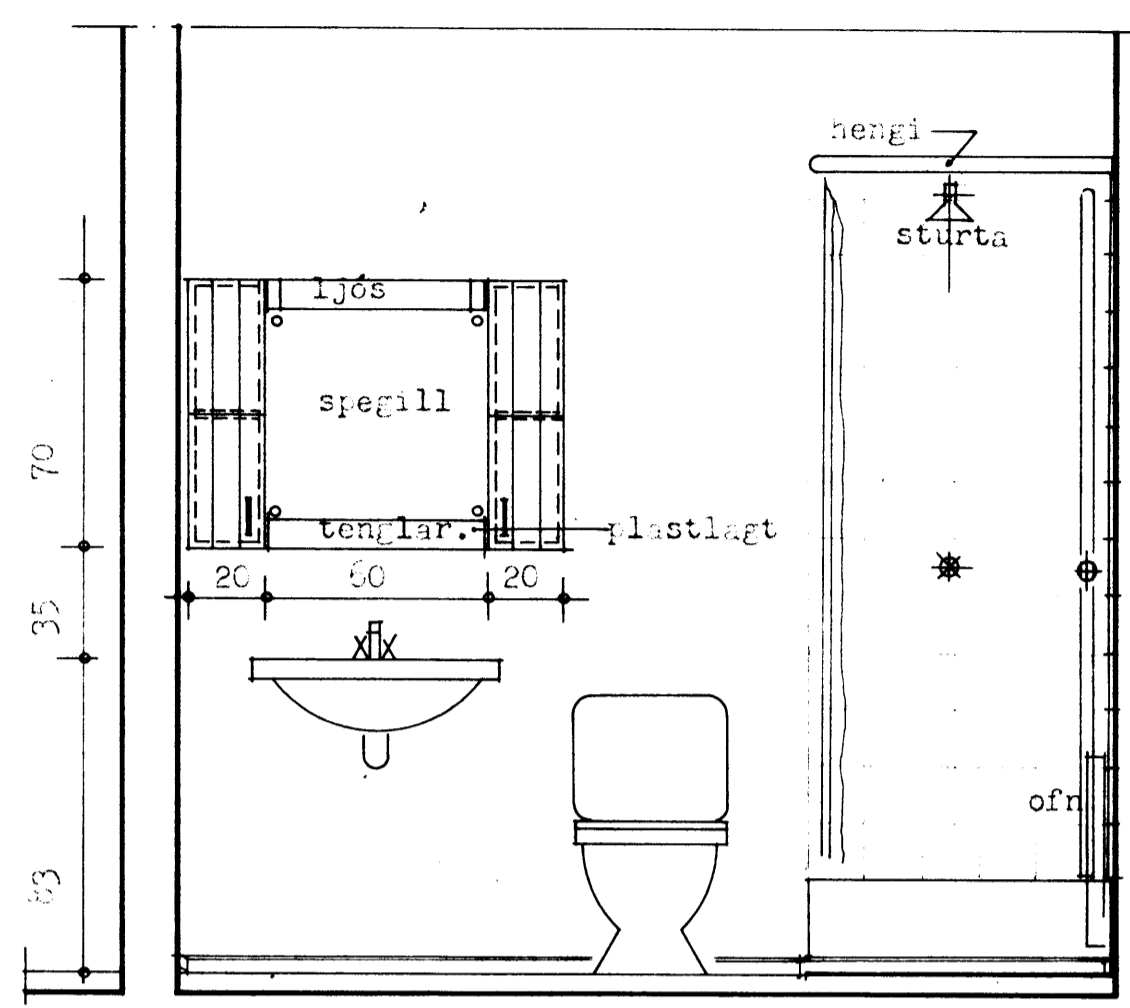

SNEIÐING B-B

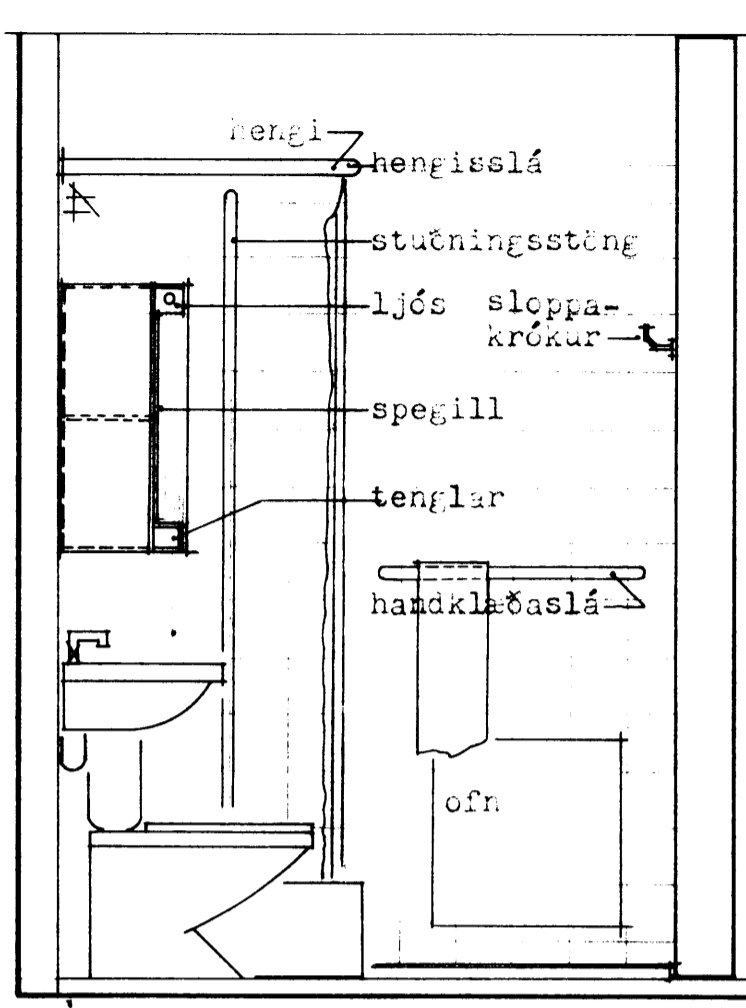


SNEIÐING C-C

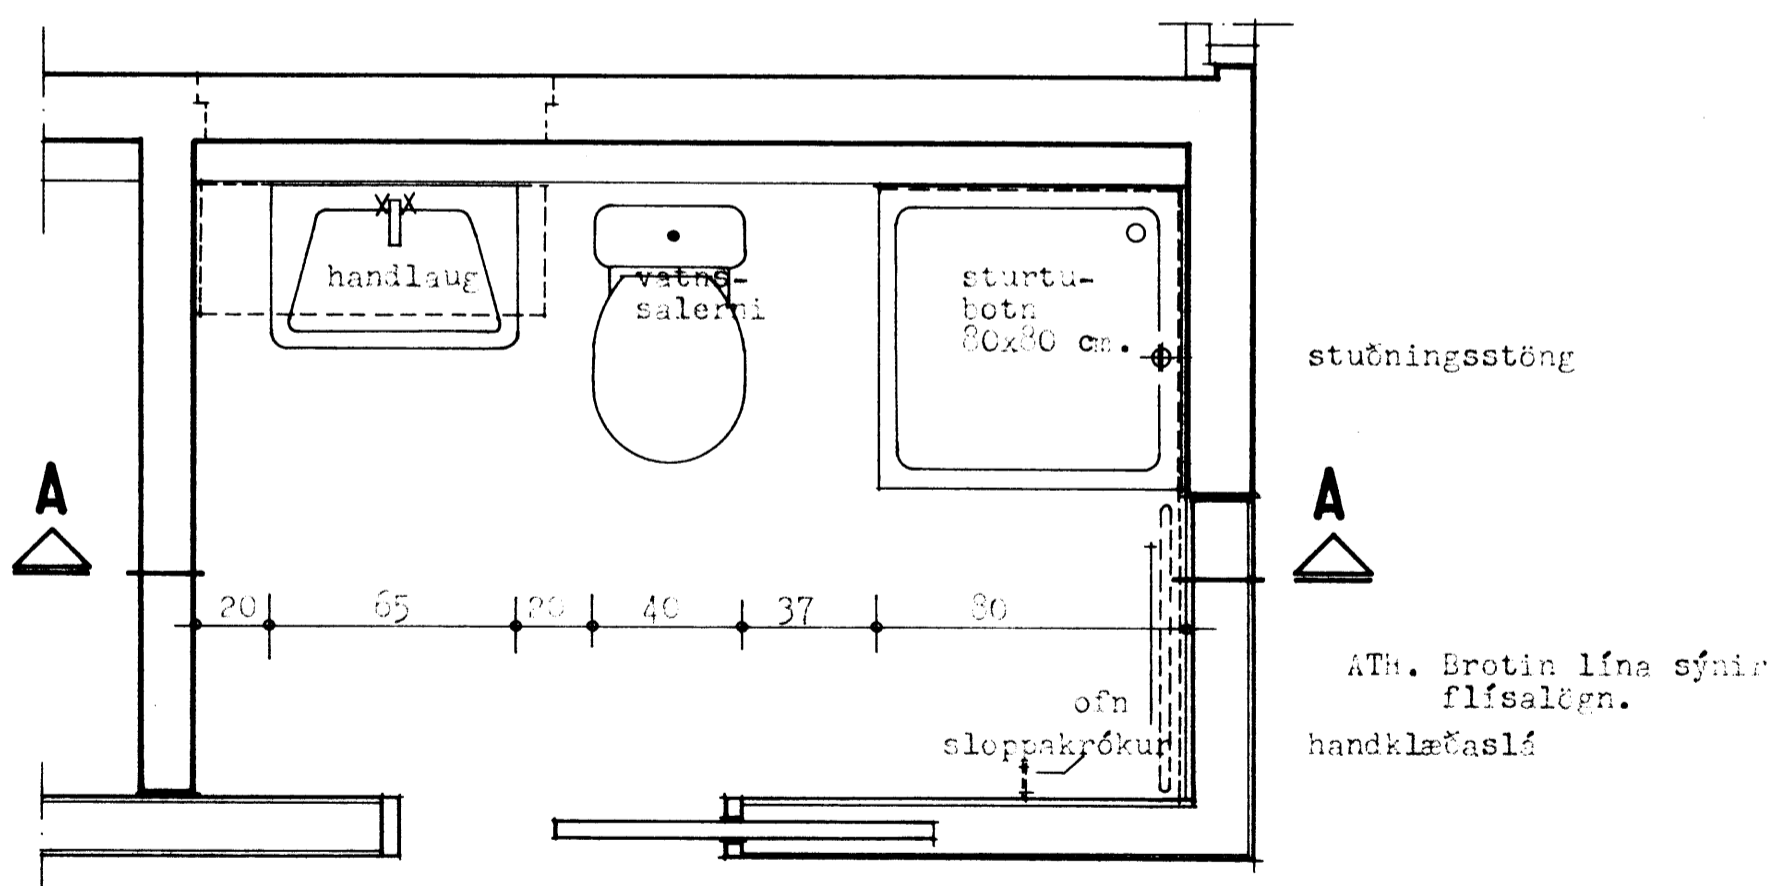

GRUNNMYND

(tveggja manna íbúðir)

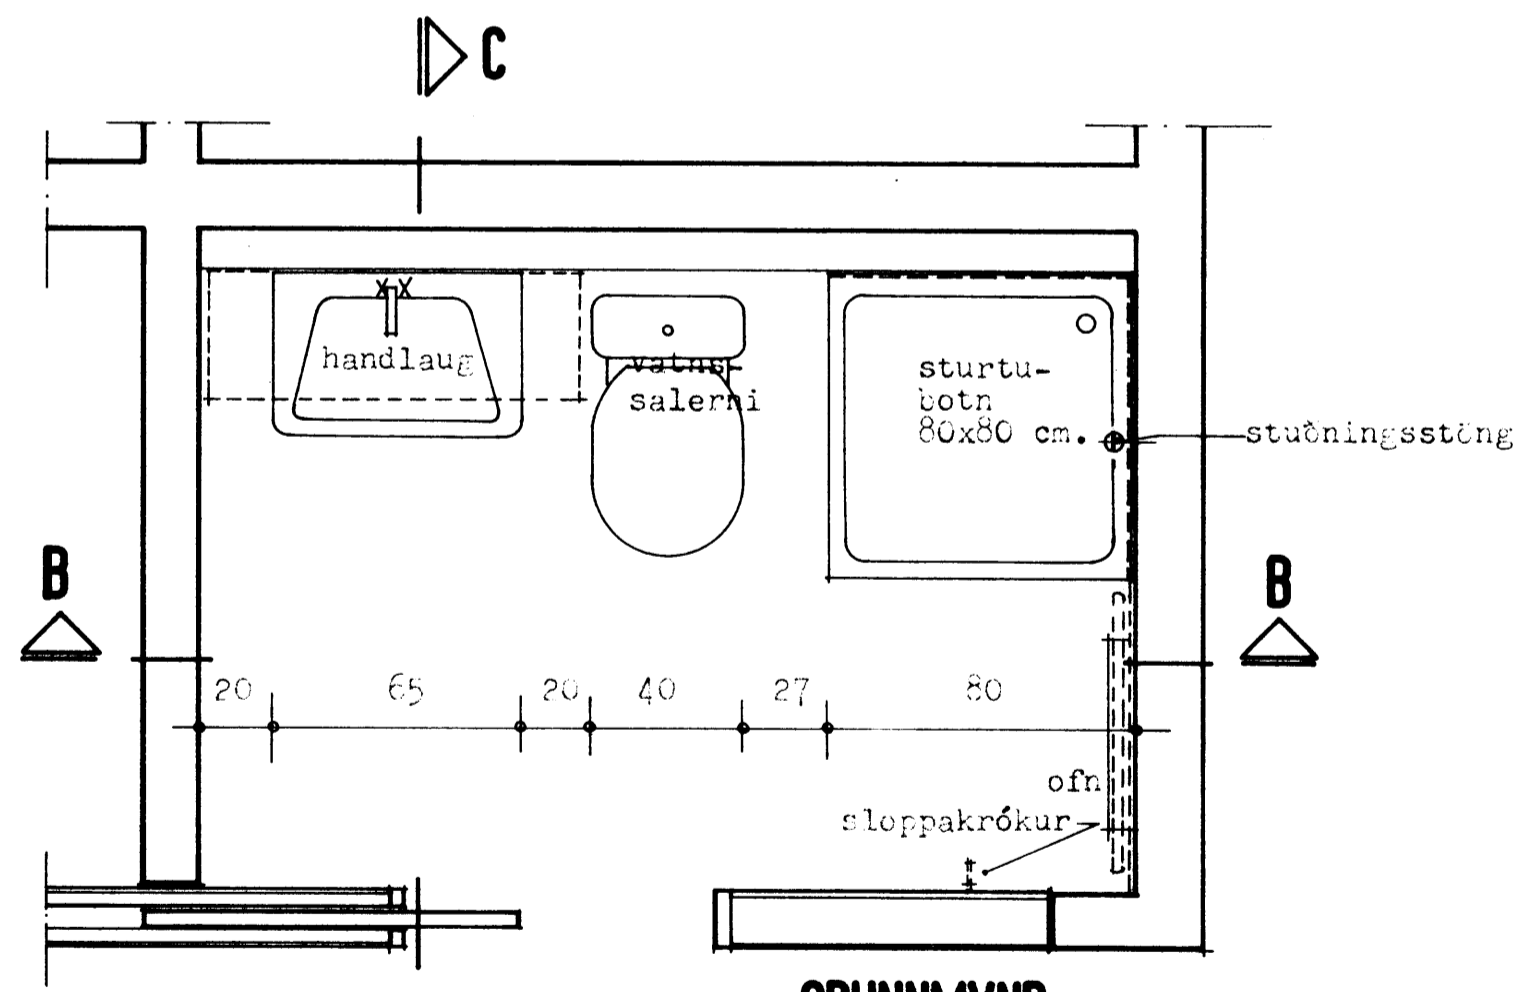

GRUNNMYND

(einstaklingsíbúðir)

<p>TEIKNISTOFA GYLFI GUDJÓNSSON ARKITEKT FAÍ <small>HVERFISGÖTU 18, 101 REYKJAVÍK SÍMI 26740</small></p>	<p>ÍBÚÐIR ALDRADRA VÍÐ HRAUNBÚÐIR</p>
	<p>Vestmannseyjum. INNRETTINGATEIKNING. Bæðherbergi Grunnmyndir og sneiðingar.</p>
<p>HANNAÐ <i>C</i> TEIKNAD <i>KK</i> KVARELI 1:20</p>	<p>REYKJAVÍK 1980-00 <i>Gylfi Guðjónsson</i> BREYTT</p>