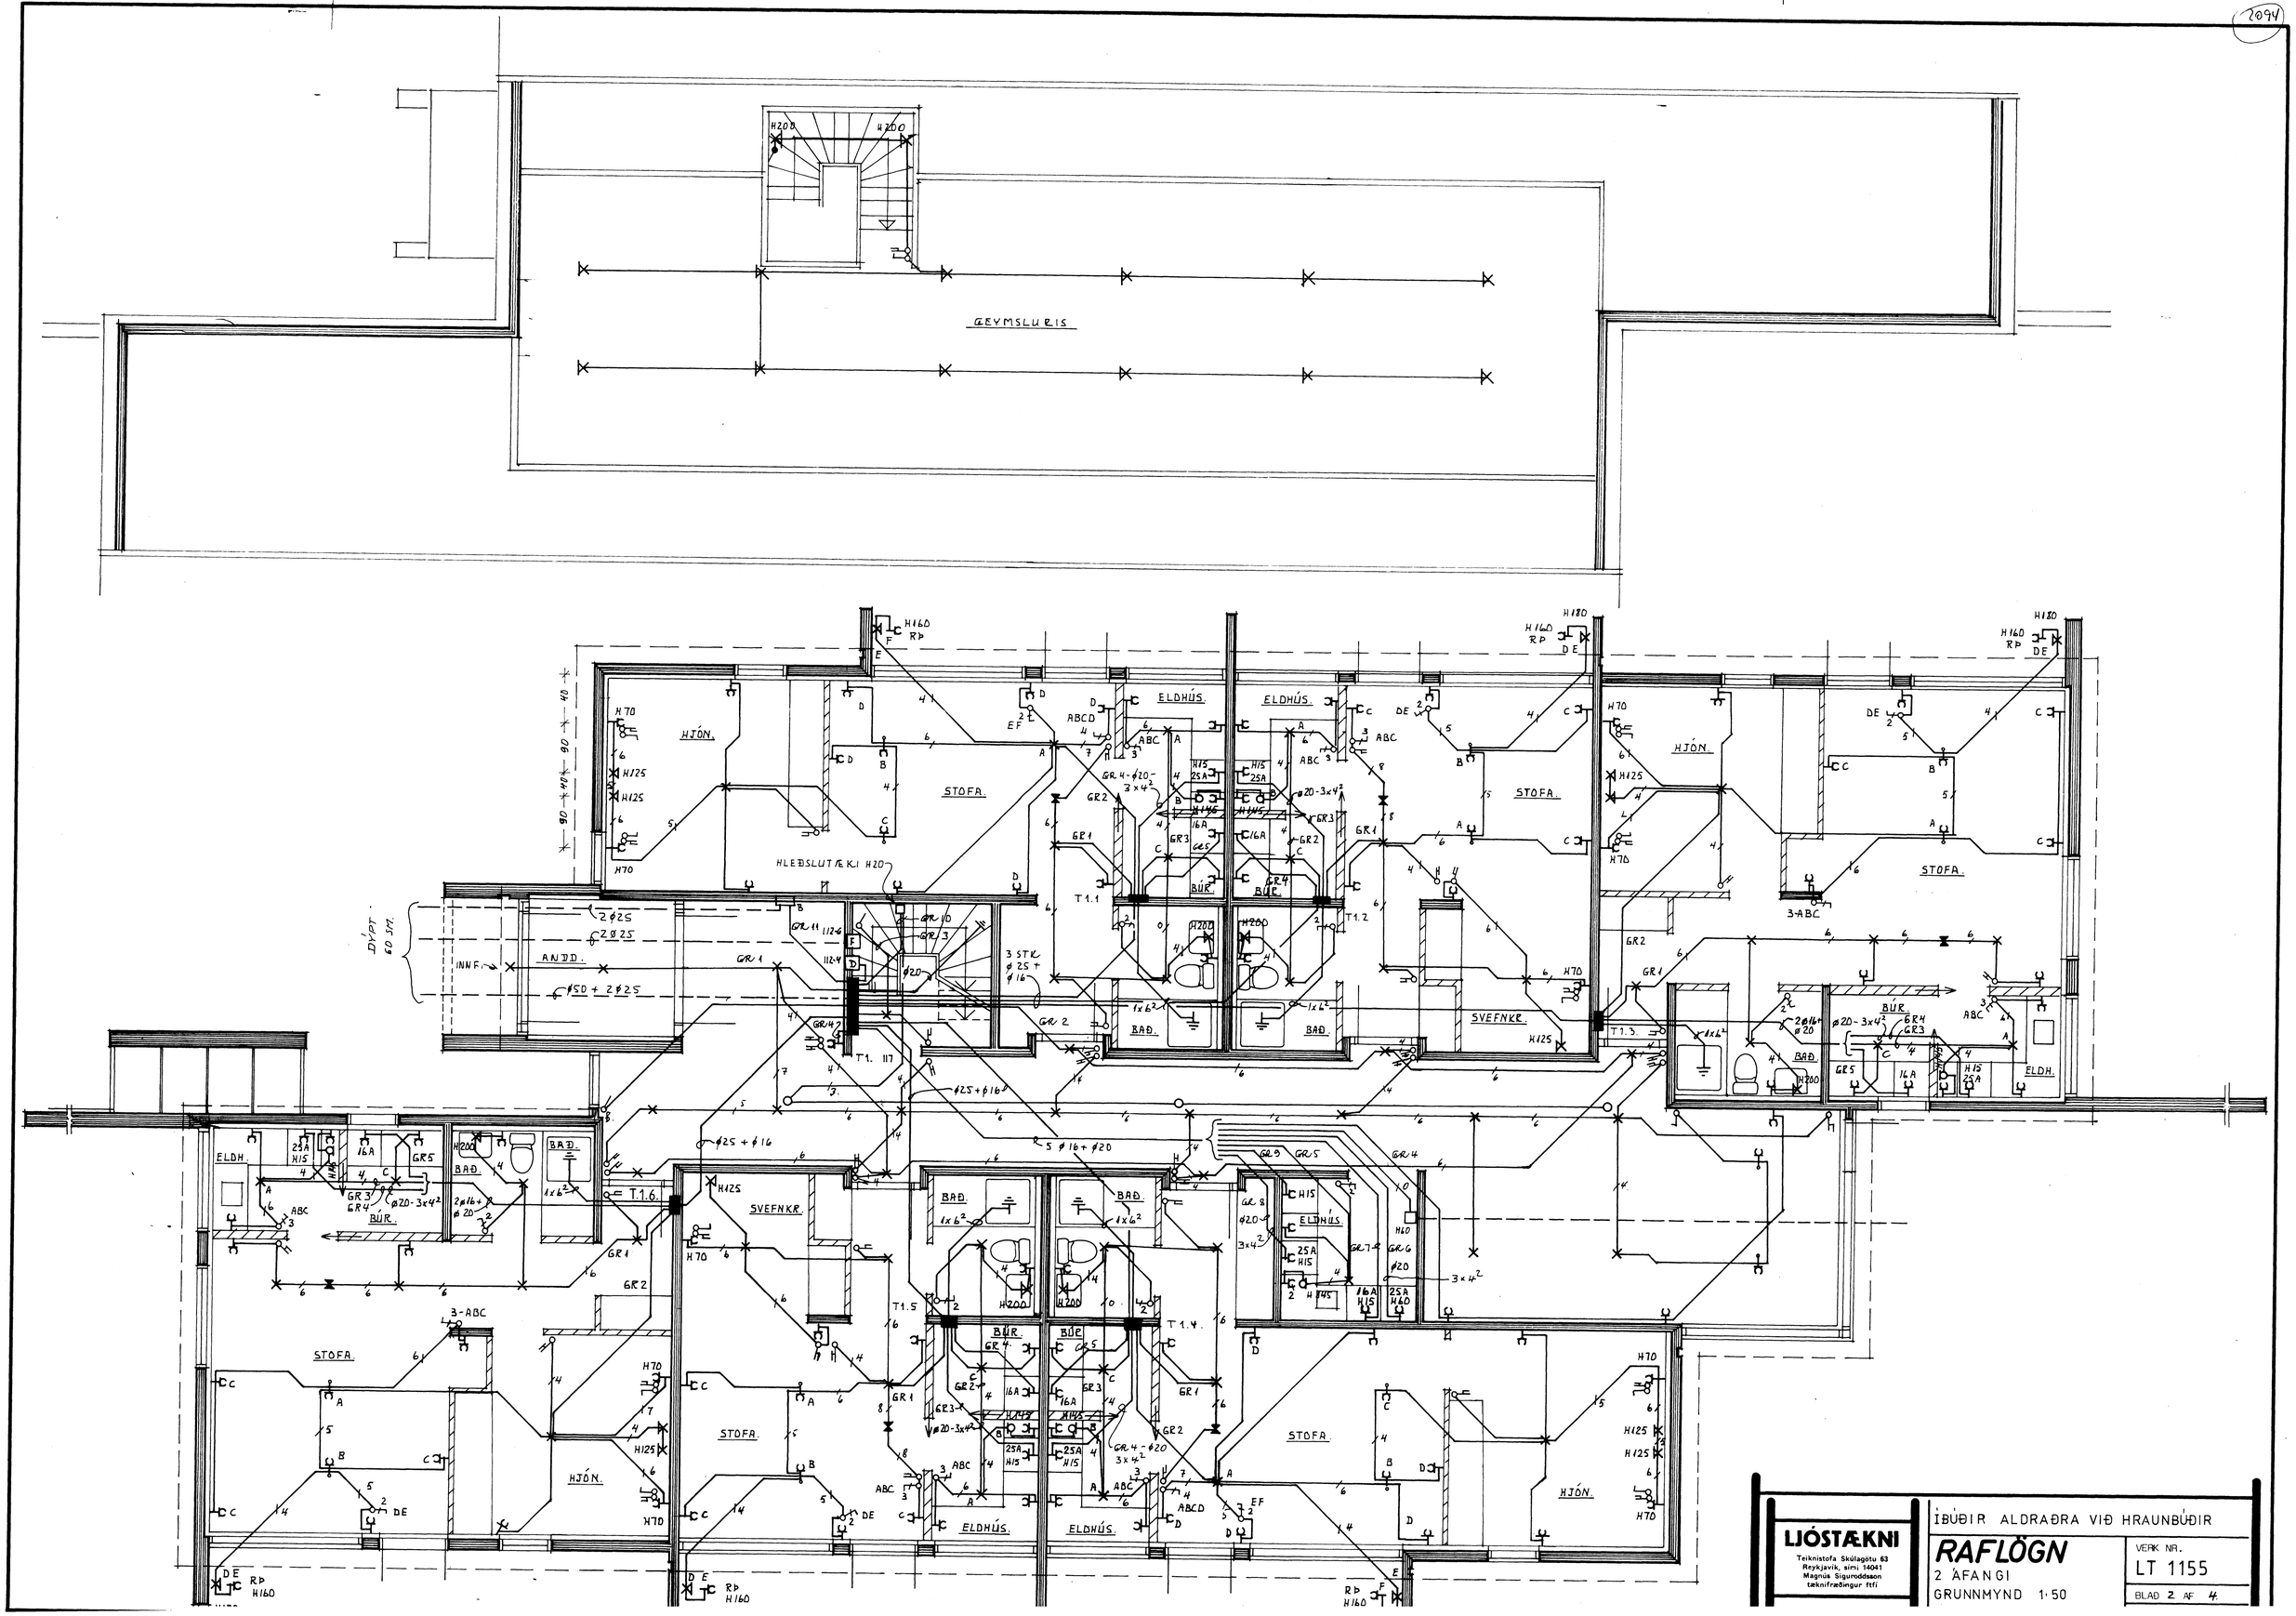
GEYMSLURIS
HJÓN.
STOFA.
ELDHÚS.
BÚR.
BAÐ.
SVEFNKR.
ANDD.
INNF.
HLEÐSLUTÆKI H20
DÝPT 60 SM.
3 STK ø25 + ø16
5 ø16 + ø20
ø25 + ø16
3-ABC
T1.1
T1.2
T1.3
T1.4
T1.5
T1.6
T1.117
H160 RÞ
H180
H70
H125
H200
H15
H60
GR1
GR2
GR3
GR4
GR5
GR6
GR7
GR8
GR9
GR10
GR11
ABC
ABCD
DE
EF
ø20-3x4²
GR4-ø20-3x4²
2ø25
ø50 + 2ø25
1x6²
3x4²
LJÓSTÆKNI
Teiknistofa Skúlagötu 63
Reykjavík, sími 14041
Magnús Sigurðdsson
tæknifræðingur ftfí
ÍBÚÐIR ALDRAÐRA VIÐ HRAUNBÚÐIR
RAFLÖGN
2 ÁFANGI
GRUNNMYND 1:50
VERK NR.
LT 1155
BLAÐ 2 AF 4