




NORÐURHLID

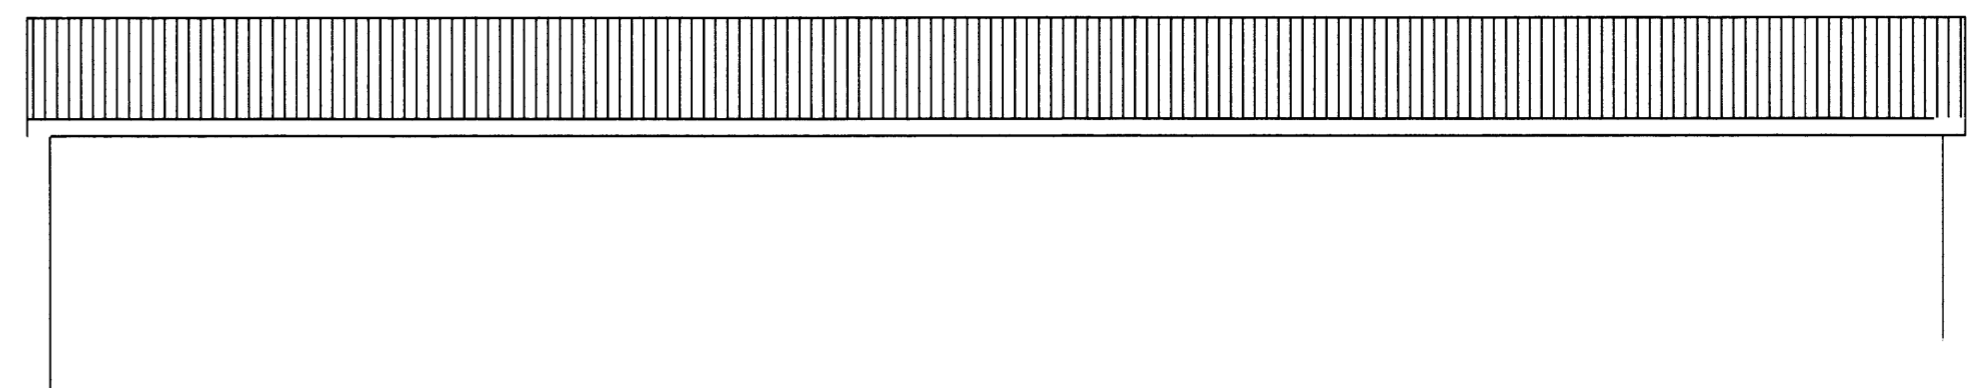


VESTURHLID

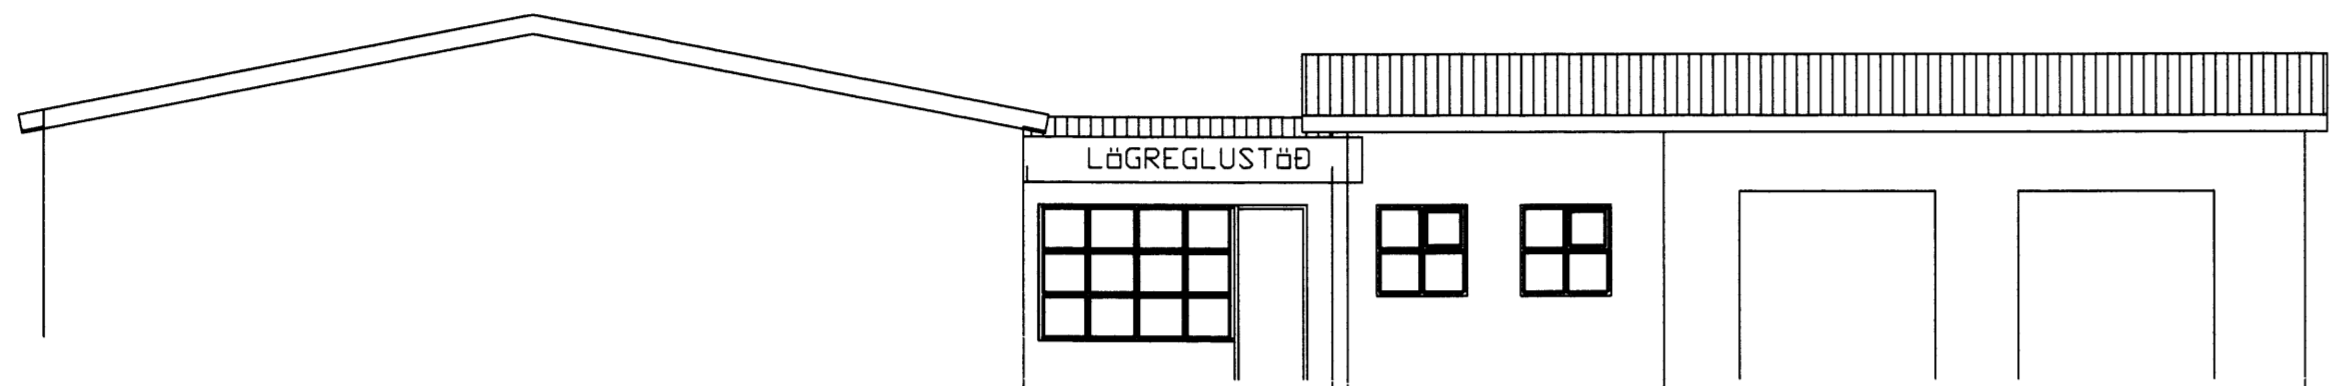


SUÐURHLID

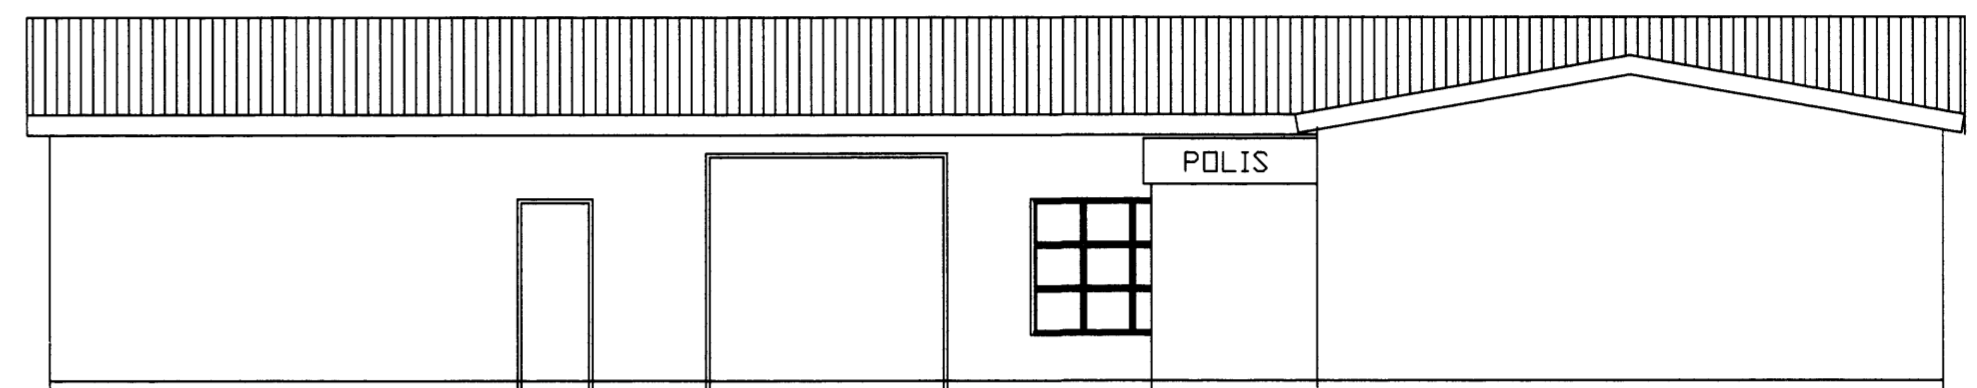


AUSTURHLID

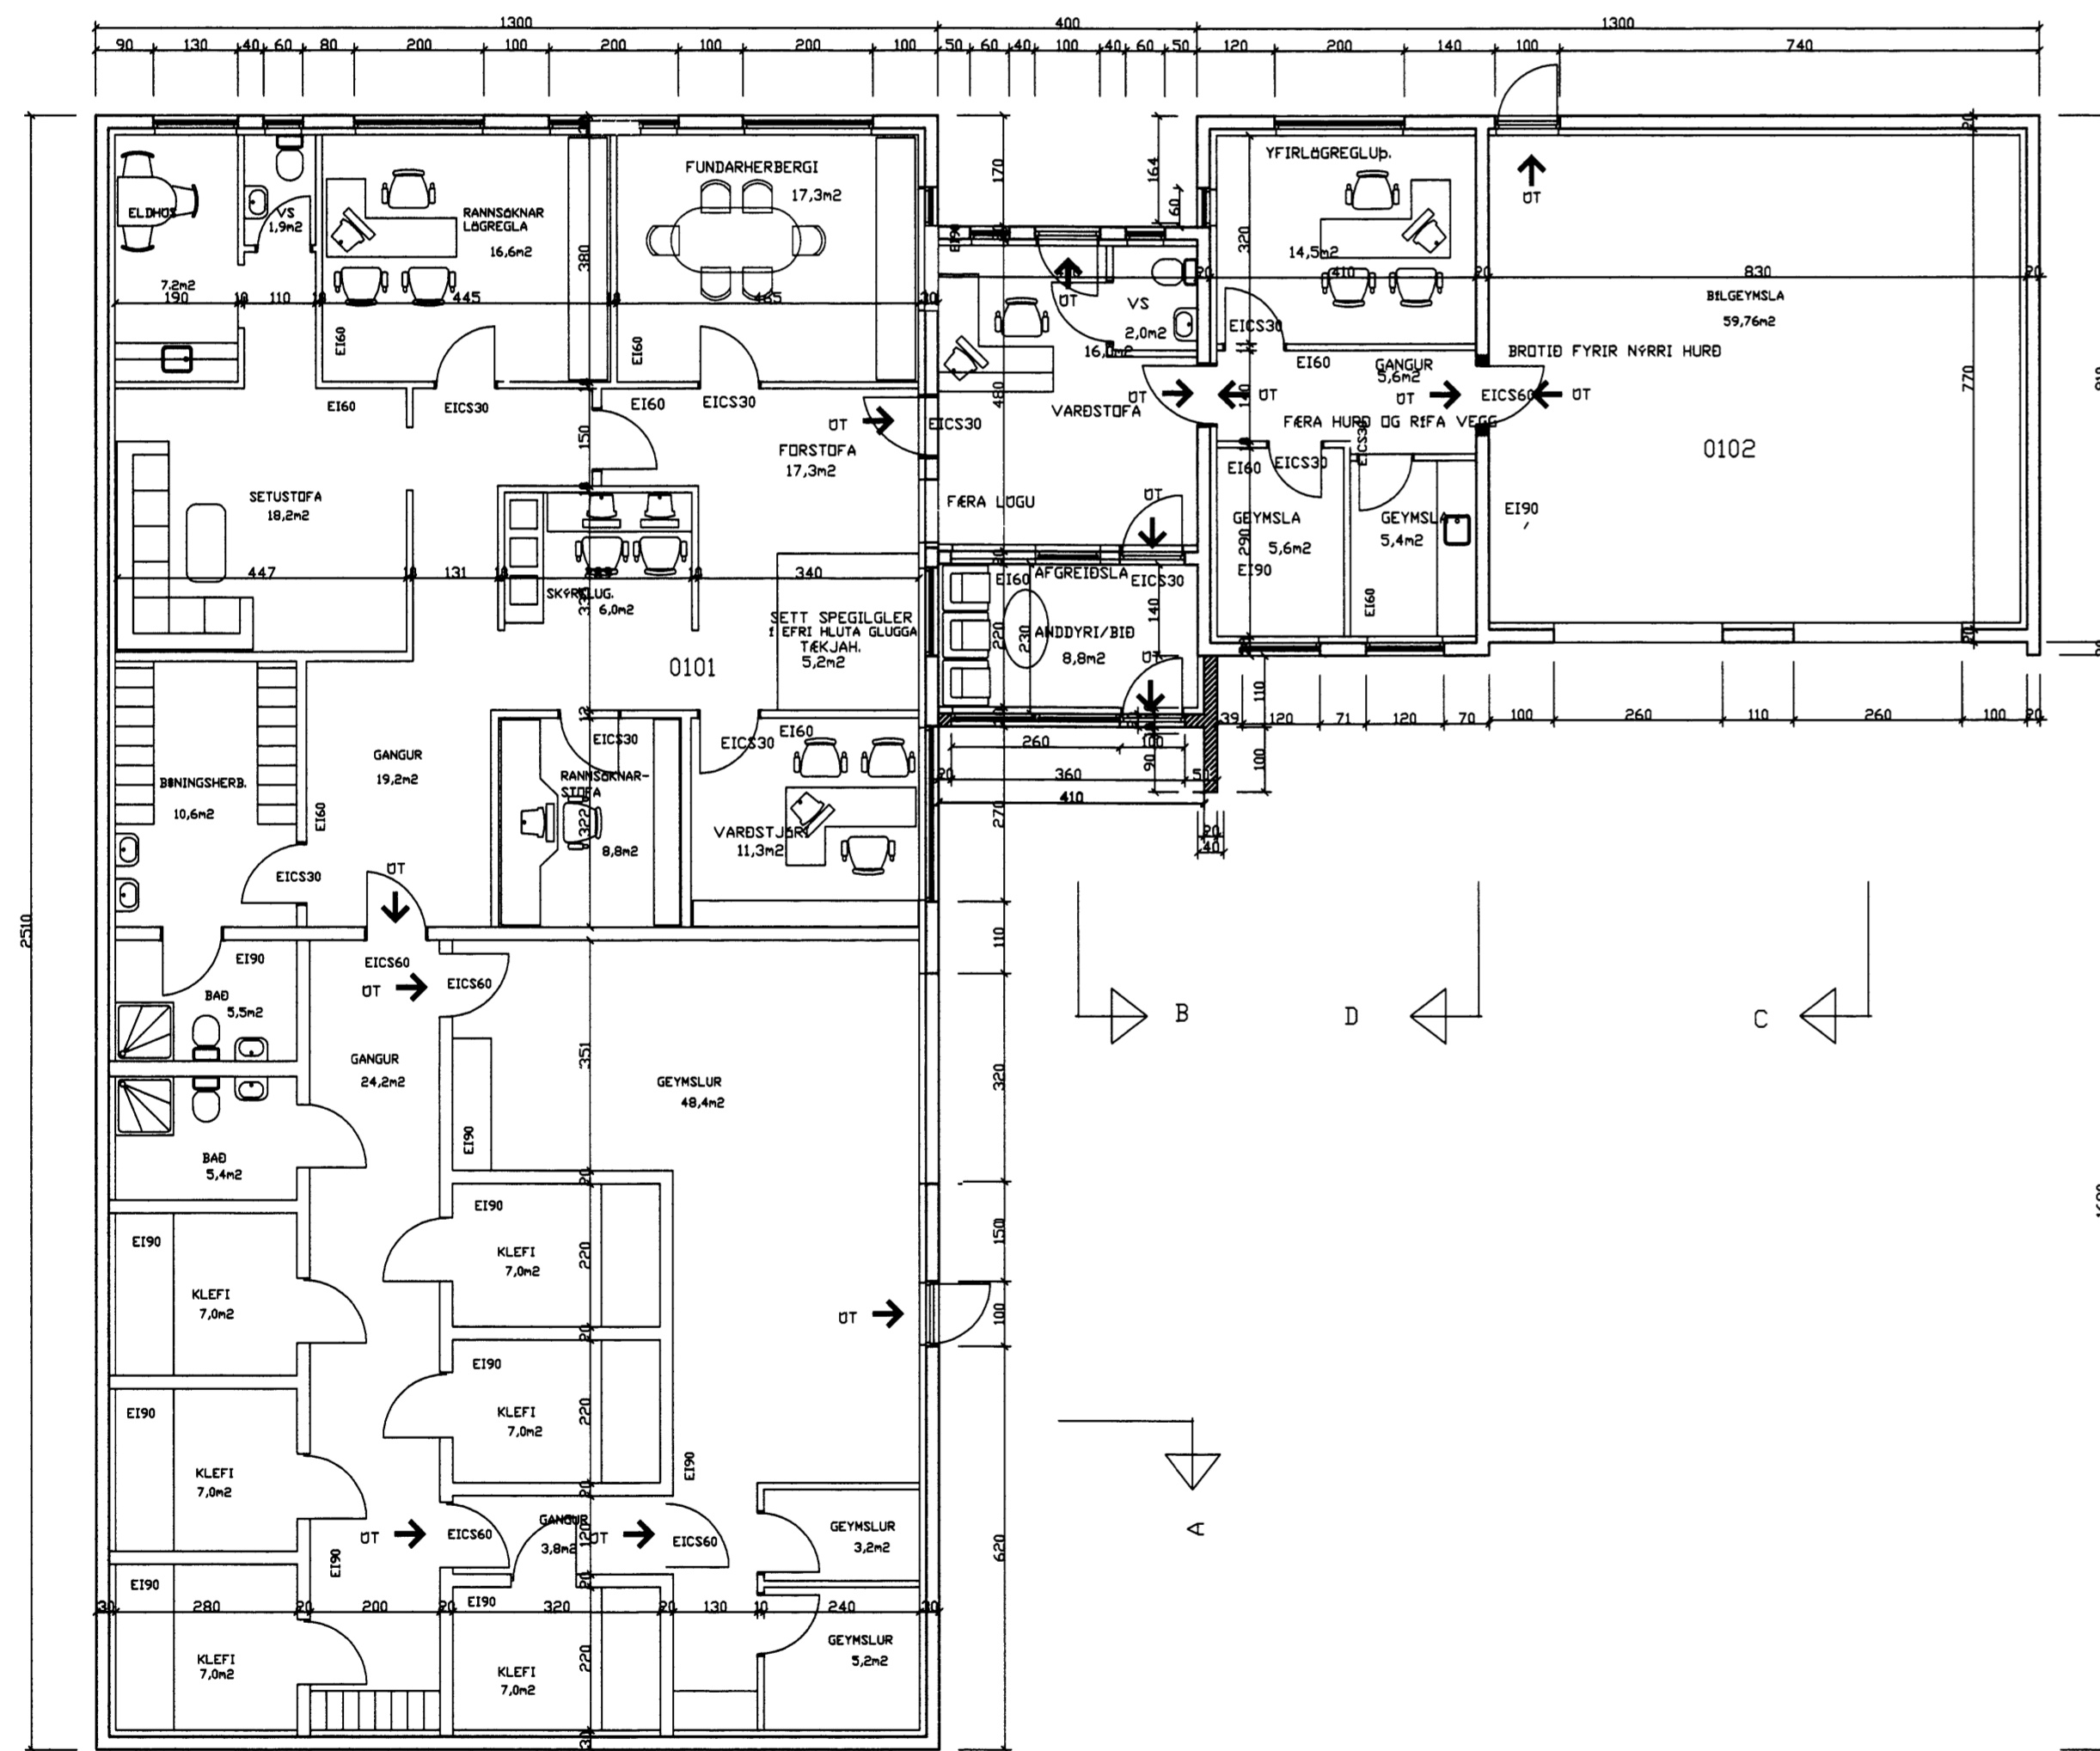


GRUNNMYND 1:100

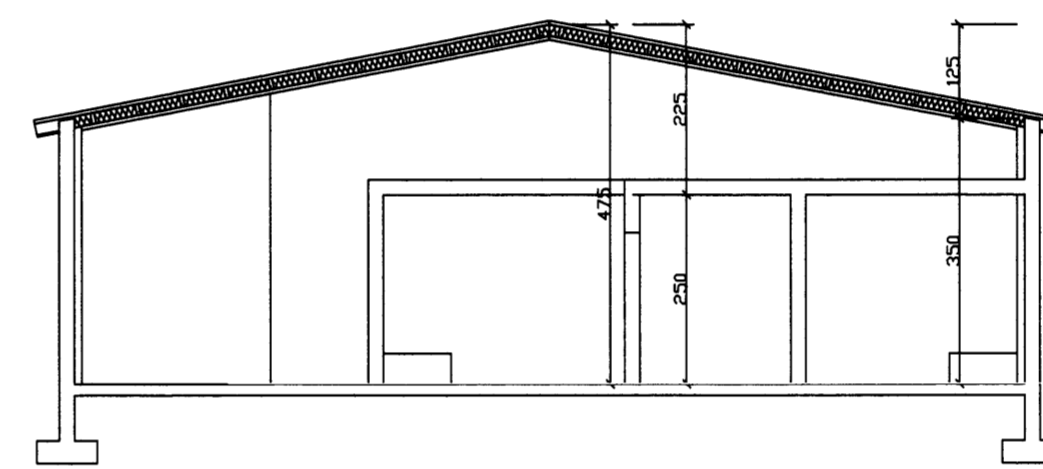


SNID A-A M=1:50

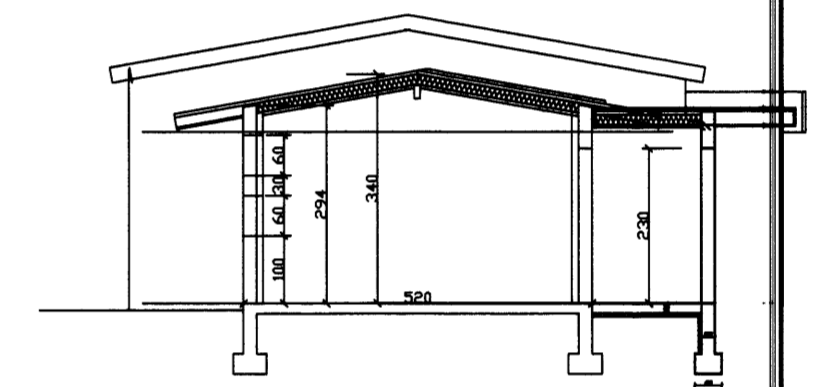


SNID B-B M=1:50

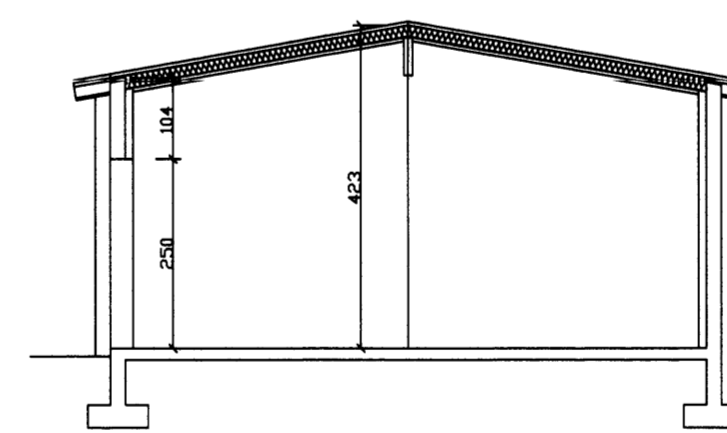

SNID C-C M=1:50

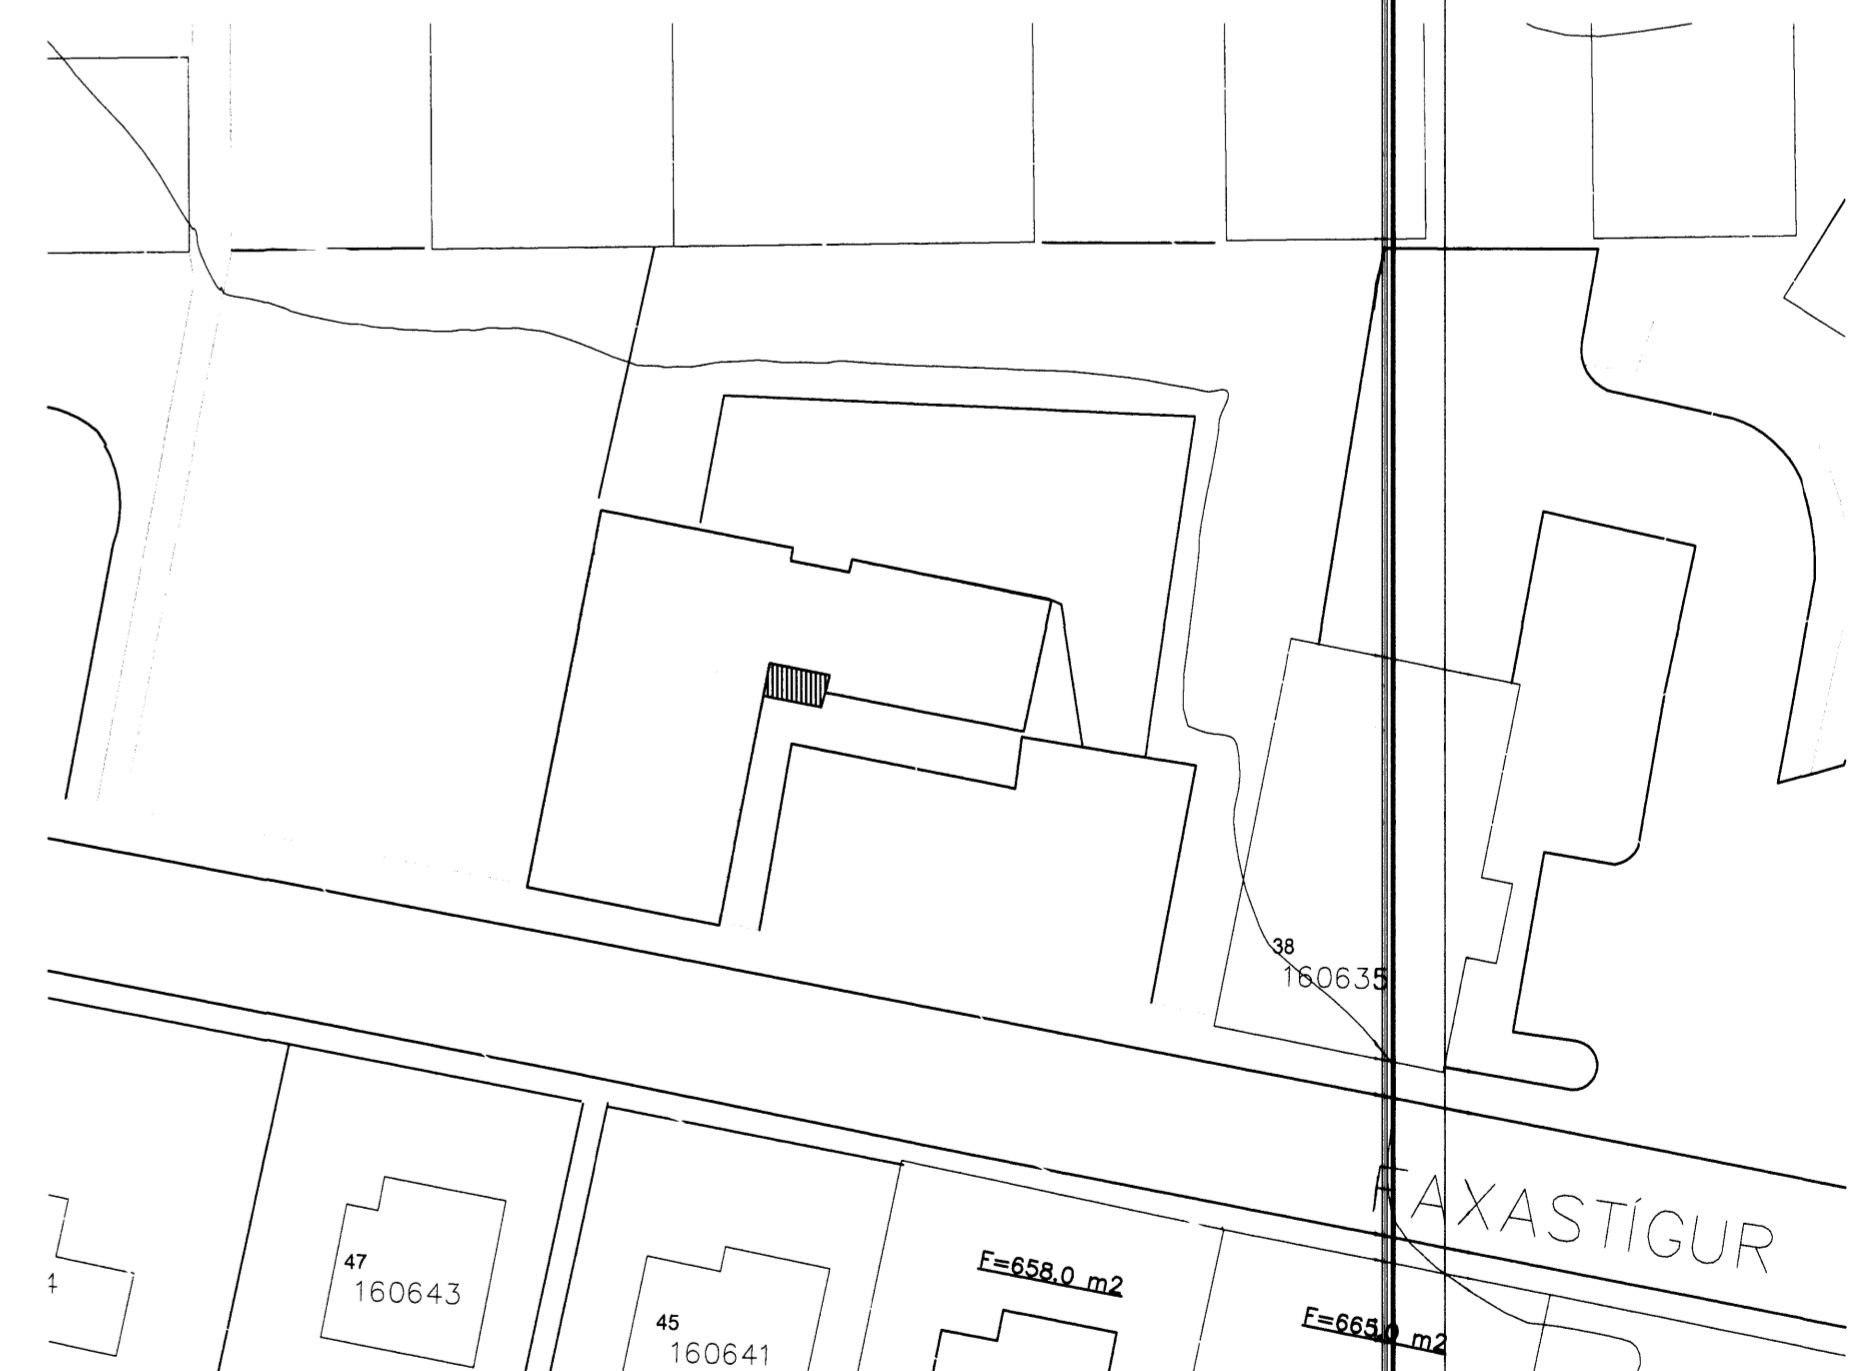

AFSTÖÐUMYND 1:50

D			H			Dags.	Hannað	Verk.nr	Mælikvarði	<b>Teiknistofa PZ ehf</b> Ráðgjafarverkfræðipjónusta  Verkheiti FAXASTÍGUR 42 VESTMANNAEYJUM LÖGREGLUSTÓÐ Verkefni VIBBYGGING OG ENDURSKIPULAGNING AFSTÖÐUM, GRUNNMYND, ÖTLI, OG SNID
C			G			03.10	PZ	0322-1	1:100	
B			F			Yfirfarið	Teiknað	Teikn.nr	Breyting	
A			E				EA	101		
NR	DAGS.	BREYTING	NR	DAGS.	BREYTING	Samþykkt				

Kirkjuvegi 23 900 Vestmannaeyjum Sími 481-2711 Fax-481-3076  
 Heimasíða <http://www.teiknistofa.is> Netfang [pz@teiknistofa.is](mailto:pz@teiknistofa.is)