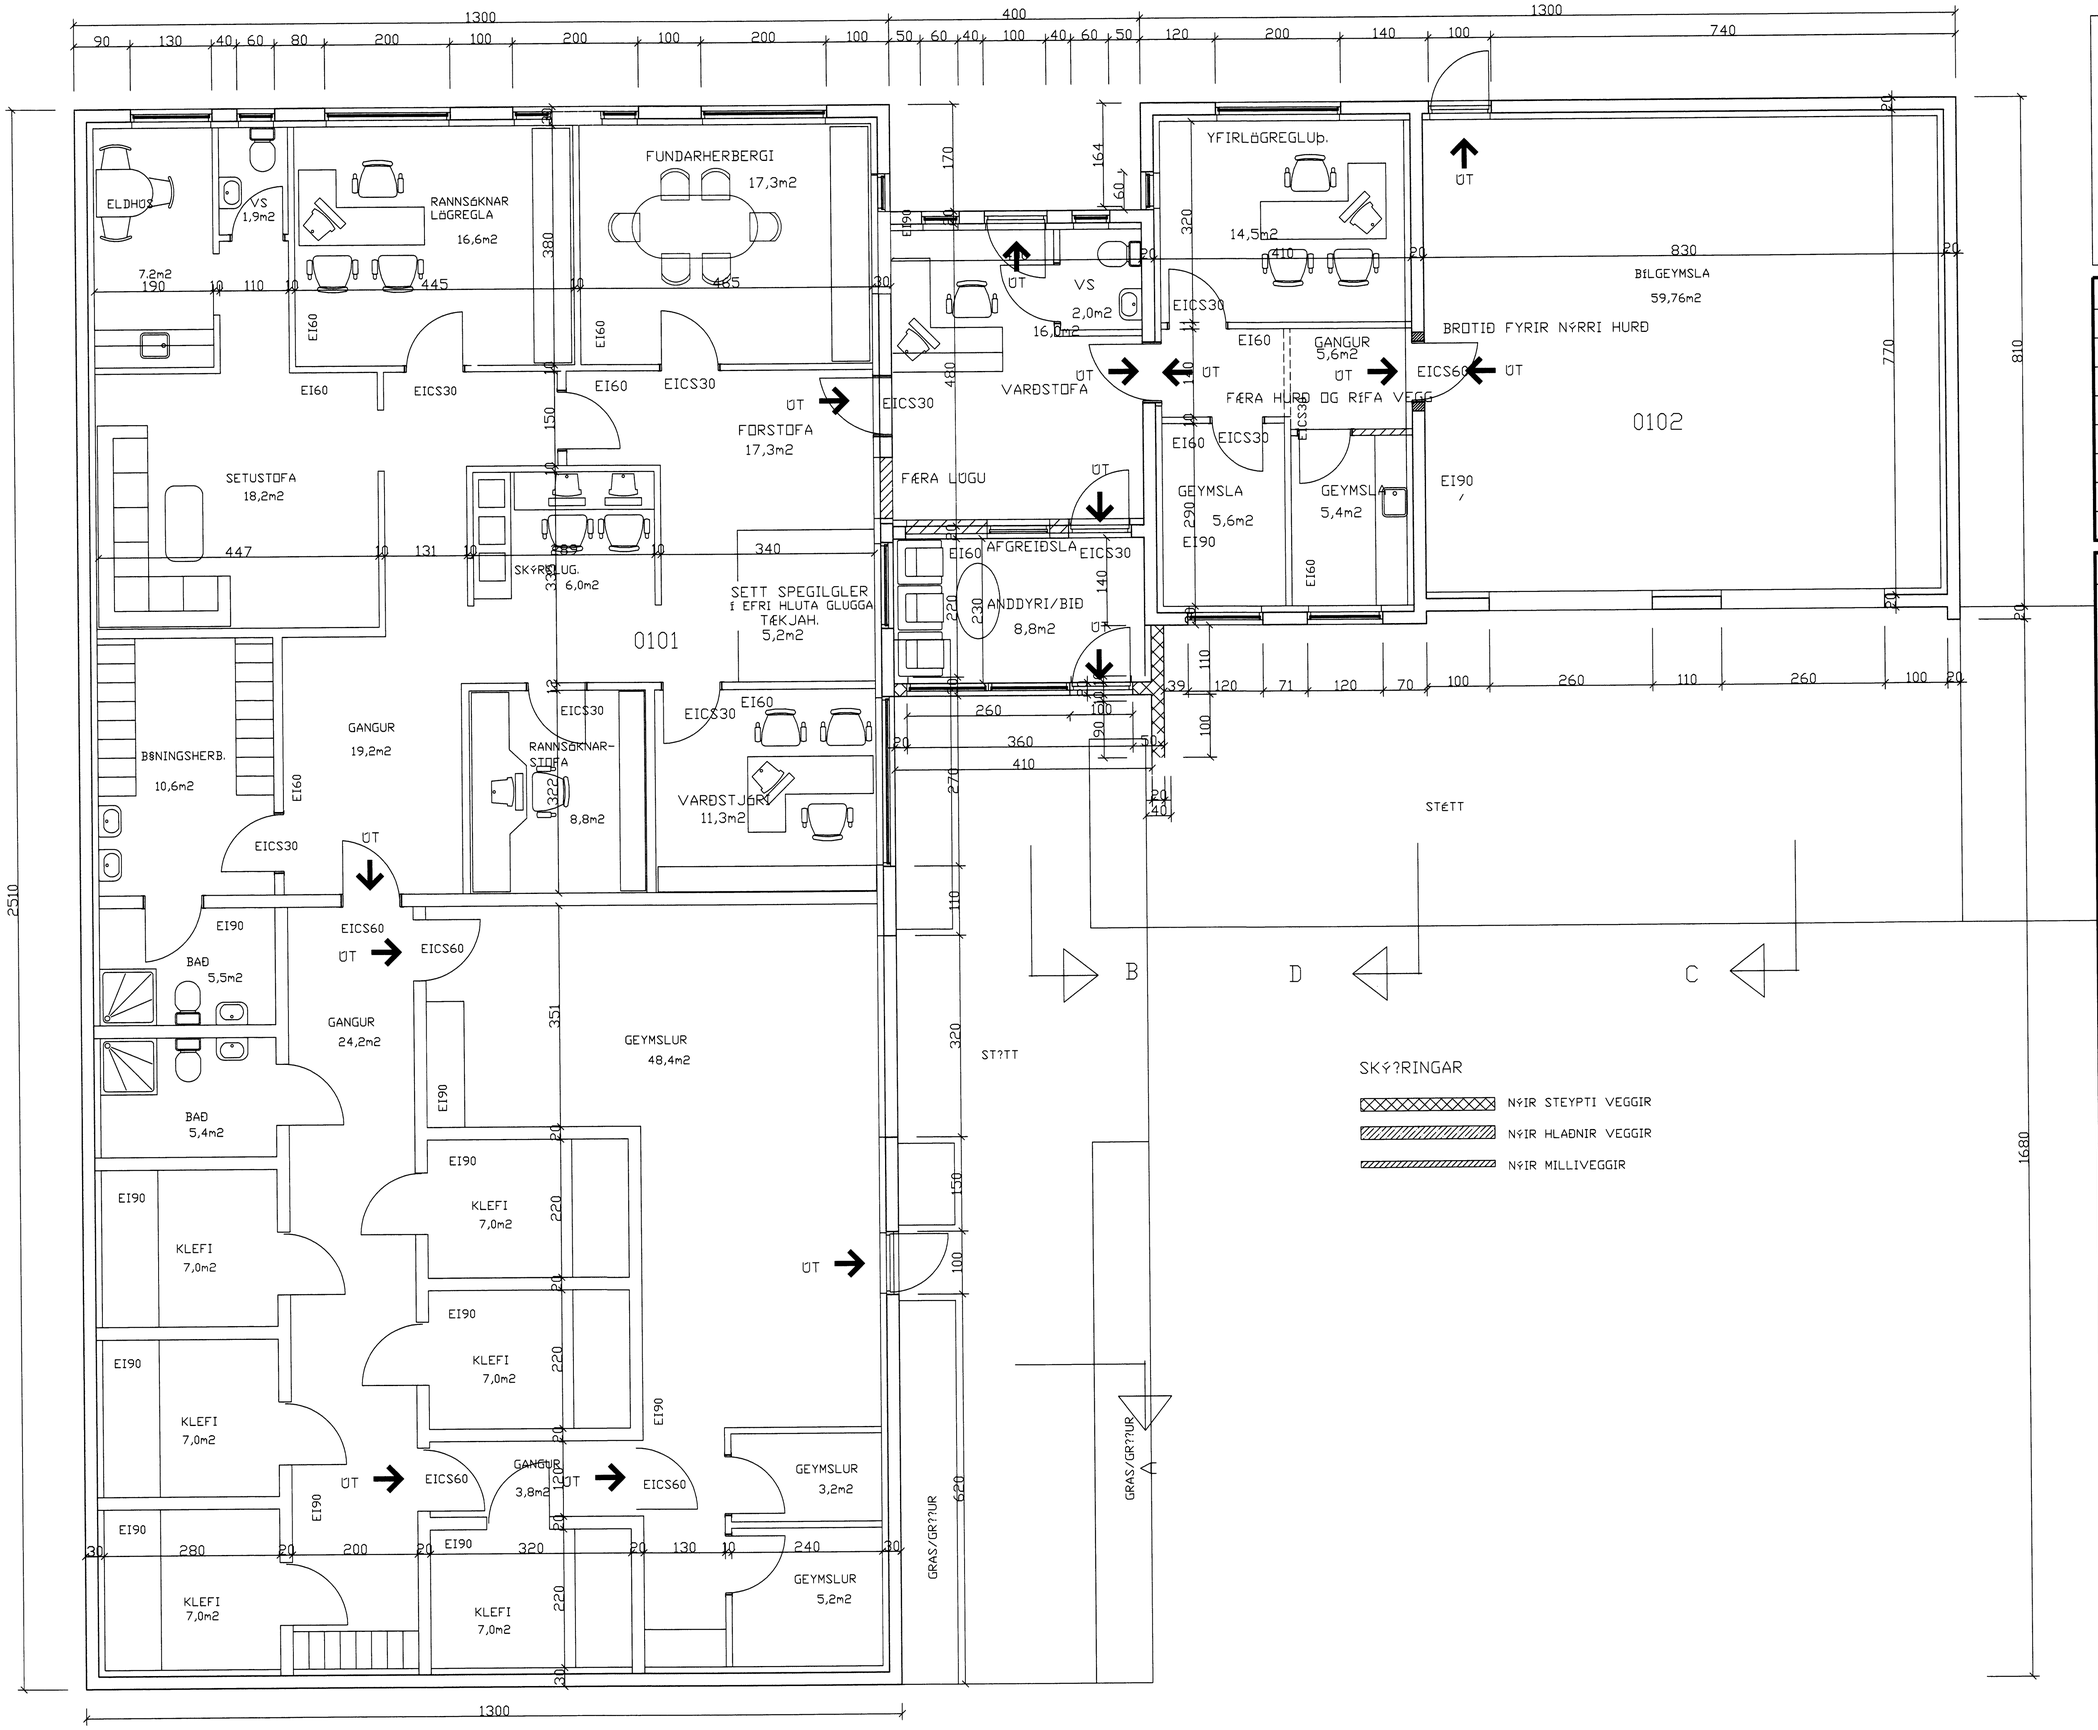

SKÝRINGAR

NÝIR STEYPTI VEGGIR

NÝIR HLAÐNIR VEGGIR

NÝIR MILLIVEGGIR

GRUNNMYND 1:100

NR	DAGS.	BREYTING
A		
B		
C		
D		
E		
F		
G		
H		

SKÝRINGAR

BYGGING /EIGNIN
UM ER AÐ RÆÐA LÖGREGLUSTÖÐ MEÐ INNBYGGÐUM BÍLSKÚRUM, STEYPT Á STAÐNUM, EINNIG ANDDYRI SEM BYGGJA Á VIÐ AÐALINNGANG

SÖKKLAR
-STEYPTIR OG JÁRNBENTIR
-75mm EINANGRUN UNDIR PLÖTU OG
-NIÐUR MEÐ AÐ INNAN
-ÞERRILAG (DRENLAG) 200mm
-ÞJÖPPUÐ FYLLING

ÚTVEGGIR
-20cmJÁRNBENT STEINSTEYPA PÚSSUÐ AÐ UTAN
-EINANGRAÐIR AÐ INNAN MEÐ 100mm EINANGRUN
-MÁLAÐHVÍTT

INNVEGGIR
-REI-60 VEGGIR 200mm STEINSTEYPTIR OG PÚSSAÐIR

AÐRIR INNVEGGIR
-VEGGIR 100mm HLAÐNIR OG PÚSSAÐIR
-EÐA TVÖFALDIR GIFSVEGGIR

PLATA YFIR JARÐHÆÐ
-20cm JÁRNBENT STEINSTEYPA REI 60 PÚSSUÐ AÐ NEÐAN

LOFT
-ÚPPTEKIÐ TIMBURLOFT

ÞAK
-LITAÐ ÞAKSTÁL
-ÞAKPAPPI
-BORÐAKLÆÐNING 25*150
-SPERRUR 50X225 c/c 400-600mm -SJÁ SPERRUTEIKNINGU NR202
-í ÚVEGG KOMI 35 mm RÖR FYRIR LOFTUN Í HVERT SPERRUBIL
-200mm ÞAKULL MEÐ ÁLÍMDUM VINDÞAPPA-LOFTUN
-LÍMTRÉSBITAR SEM BURÐARVIRKI Í ÞAKI
-RAKAVARNALAG UNDIR SPERRUM
-RAFMAGNSGRIND 32*45 c/c 600mm
-KLÆÐNING Í FLOKKI 2

ANDDYRI, VIÐBYGGING
ÞAKKLÆÐNING MILLIBYGGINGATR TEKIÐ UPP PG KLÆTT MEÐ ÞTKKUM PAPPA LEKTUR UNDIR AFTEKNA ÞAKKLÆÐNINGU Á HALLANDI FLÖTUM.

GLUGGAR
-HARÐVIÐARGLUGGAR OG SVALARHURÐIR MEÐ
-TVÖFÖLDU GLERI

FAXASTIGUR 42 VESTMANNAEYJUM LANDNÚMER XXXXXX OG STAÐGR.

STÆRÐIR EFTIR VIÐBYGGINGU

HEITI	NETTÓ	BRÚTTÓ	RÚMMÁL
1 HÆÐ	381,0m²	452,5m²	1826,6m³
VIÐBYGGING	8,8m²	11,0m²	31,8m³
SAMTALS ALLS	389,8m²	463,8m²	1858,4m³

AÐRAR STÆRÐIR SJÁ NÁNAR Í SKRÁNINGATÖFLU
LÓÐARSTÆRÐ 2370 m² NÝTINGARHLUTFALL 0,16

BRUNAVARNIR
BYGGINGIN ERU EIN BRUNASAMSTÆÐA, MEÐ OG ÞRJÚ BRUNAHÓLF.
LÖGREGLUSTÖÐ, FANGAGEYMSLUR OG BÍLGEYMSLA
EI-CS60 HURÐIR 30mín. REYKÞÉTTAR
EI-CS30 HURÐIR 60 mín.REYKÞÉTTAR
ÚT → ÚTGANGAR MERKTIR, NEYÐARÚTGANGAR Í HÚSINU BRUNAVIÐVÖRUNARKERFI

Teiknistofa PZ ehf
Ráðgjafarverkfræðiþjónusta
FRV
Kirkjuvegi 23 900 Vestmannaeyjum Sími 481-2711 Fax-481-3076
Heimasíða http//www.teiknistofa.is Netfang pz@teiknistofa.is

Verkheiti
FAXASTÍGUR 42 VESTMANNAEYJUM
LÖGREGLUSTÖÐ

Verkefni
VIÐBYGGING OG ENDURBÆTUR
GRUNNMYND

Dags.	Hannað	Verk.nr	Mælikvarði
03.10	SP/PZ	0322-1	1:50
Yfirfarið	Teiknað EA	Teikn.nr 102	Breyting
Samþykkt			