




19 FEB. 2001

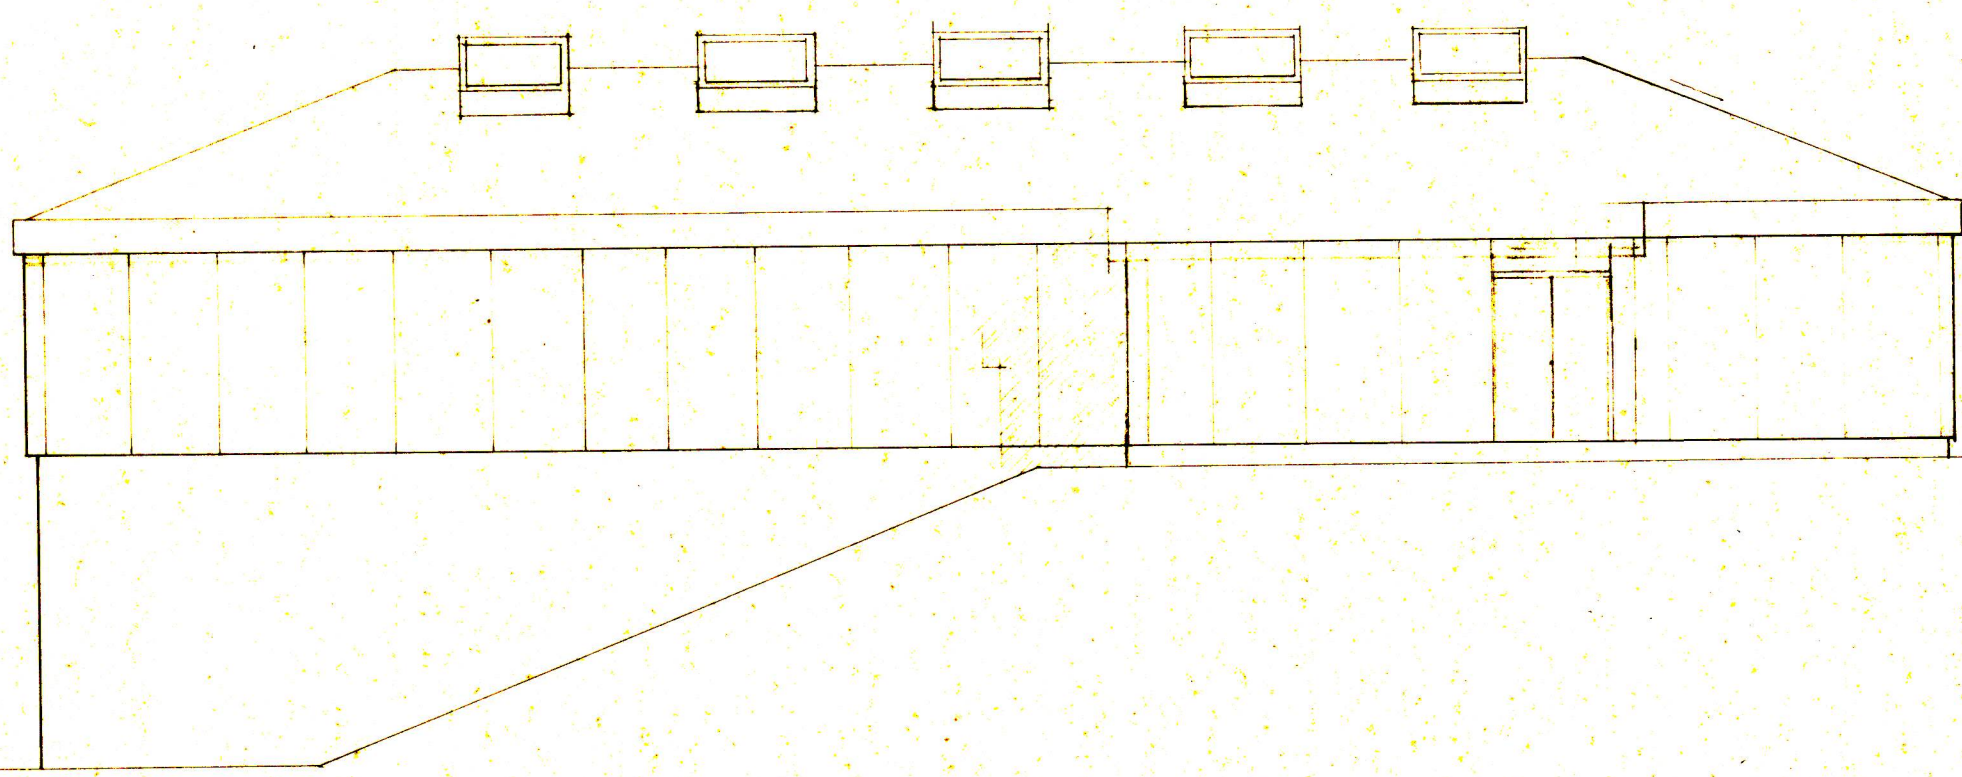


VESTURHLIÐ

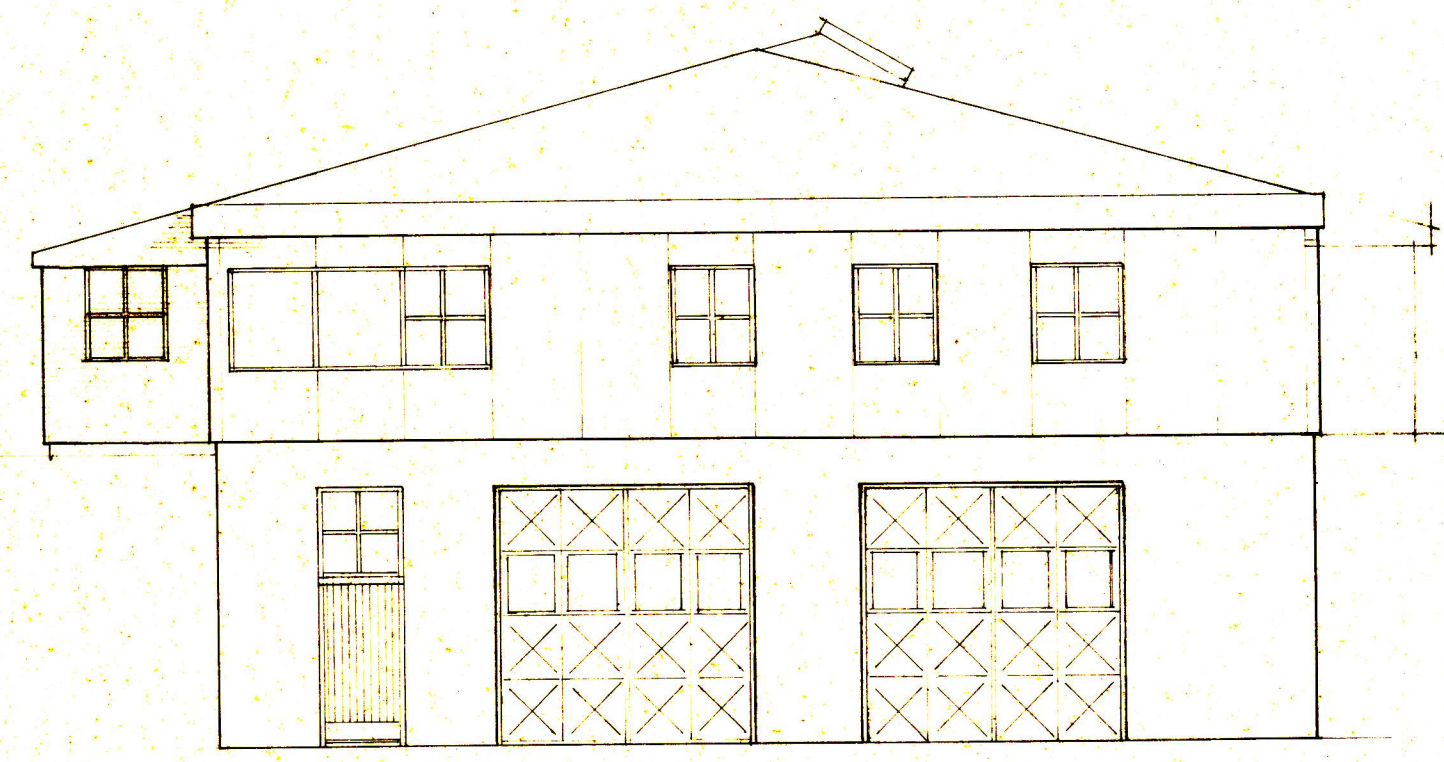

NORÐURHLIÐ

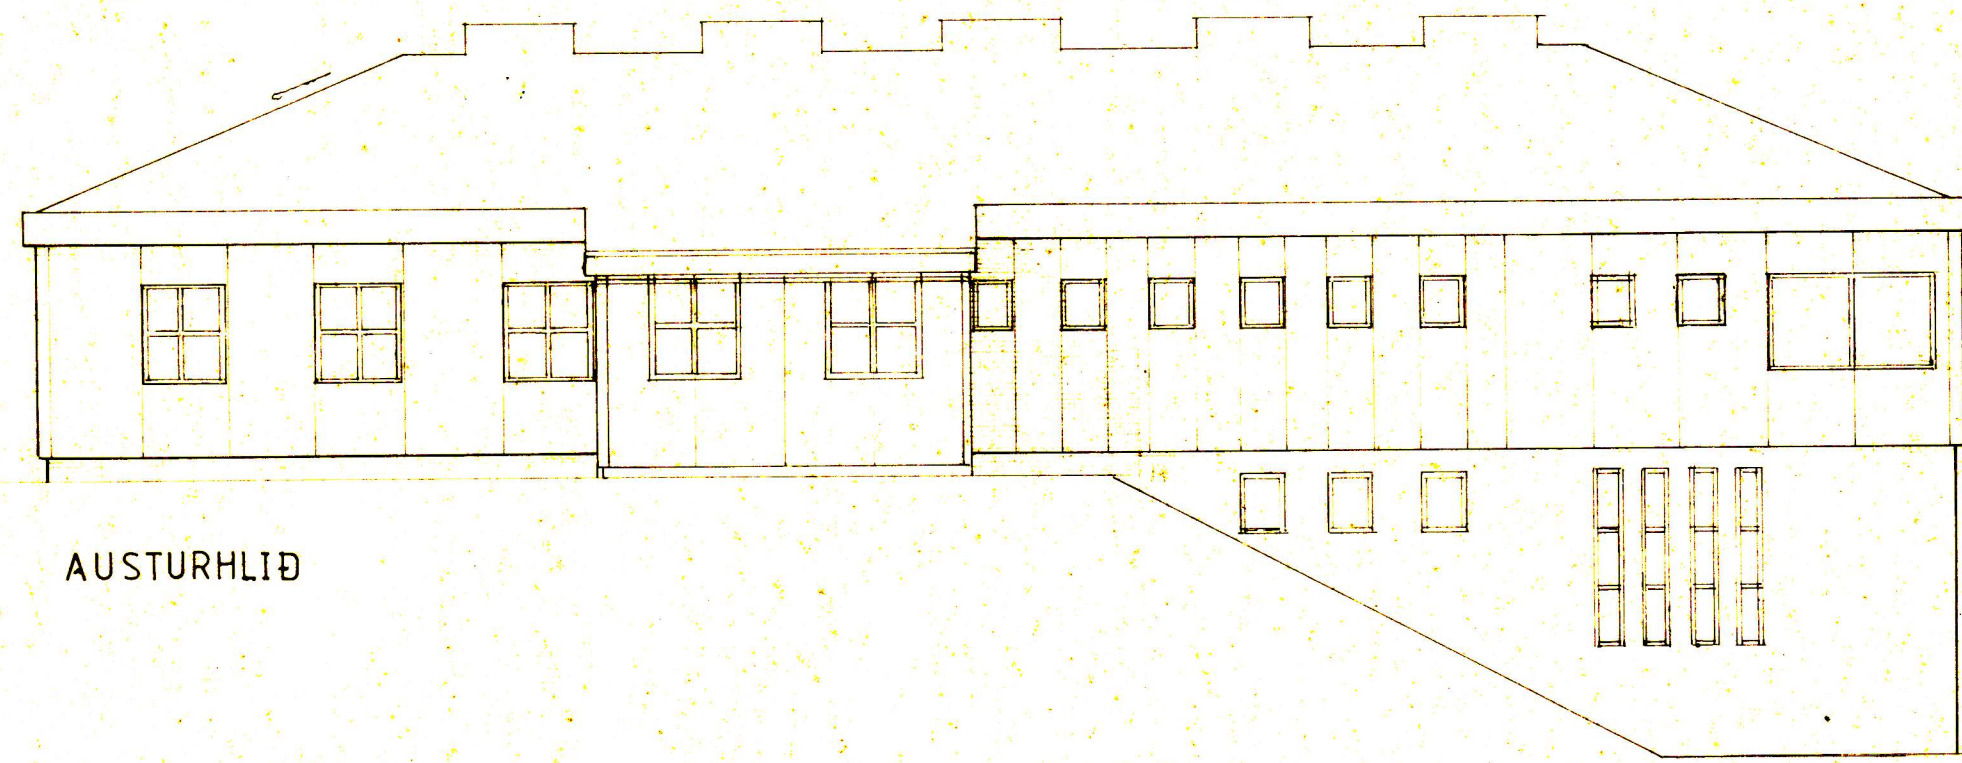

AUSTURHLIÐ

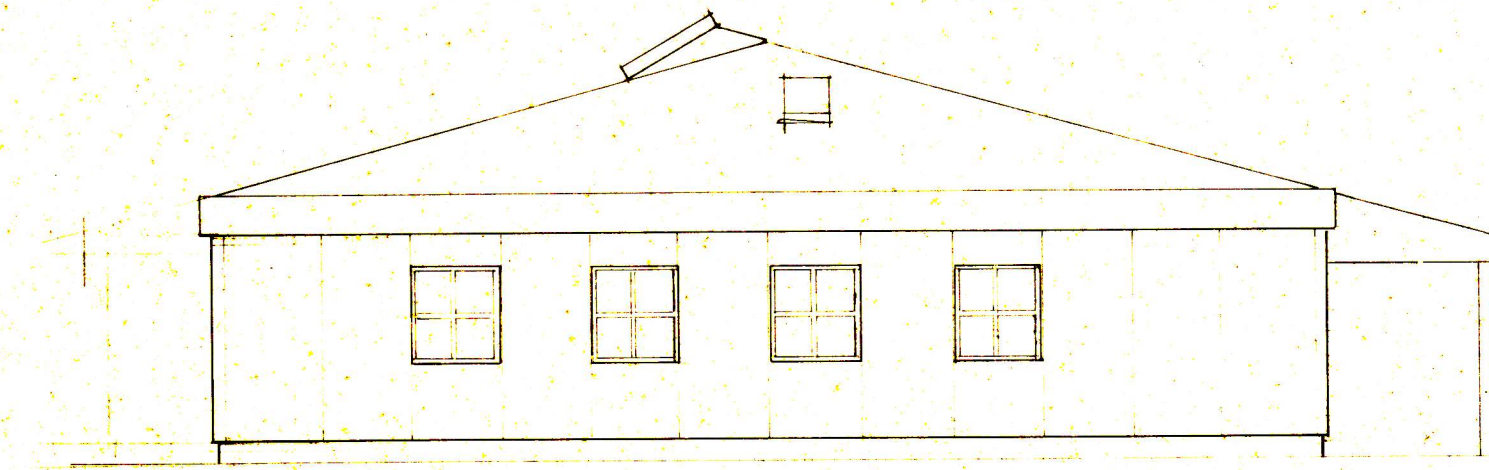

SUÐURHLIÐ

F			VERK	FÉLAGSHEIMILI FAXA
E	SEPT. 00	ÞAKKLINGU & SUÐURDELJU	ÚTLIT	
D	APRIL 96	ÞAKKLINGAUGUR		
C	JUNI	ÞAKKLINGU		
B	MARS 85	EMANÞRUM CD UTM		
A				
BR.	DAGS.	BREYTING	TEIKN. NR.	12 E AF 8231
PÁLL ZÓPHONÍASSON			HANNAÐ	PZ
BYGGINGATÆKNIFRÆÐINGUR			KVARÐI	1:100
KIRKJUVEGI 23 - ☎ 98-2711			DAGS.	MARS 1985
900 VESTMANNNAEYJUM			TEIKNAD	SS