




SAHRPKKT I BYGGINGANEFD
23.7.83
BYGGINGAFULLTRÖNNI VESTMANNAEYJUM
Valur Magnar

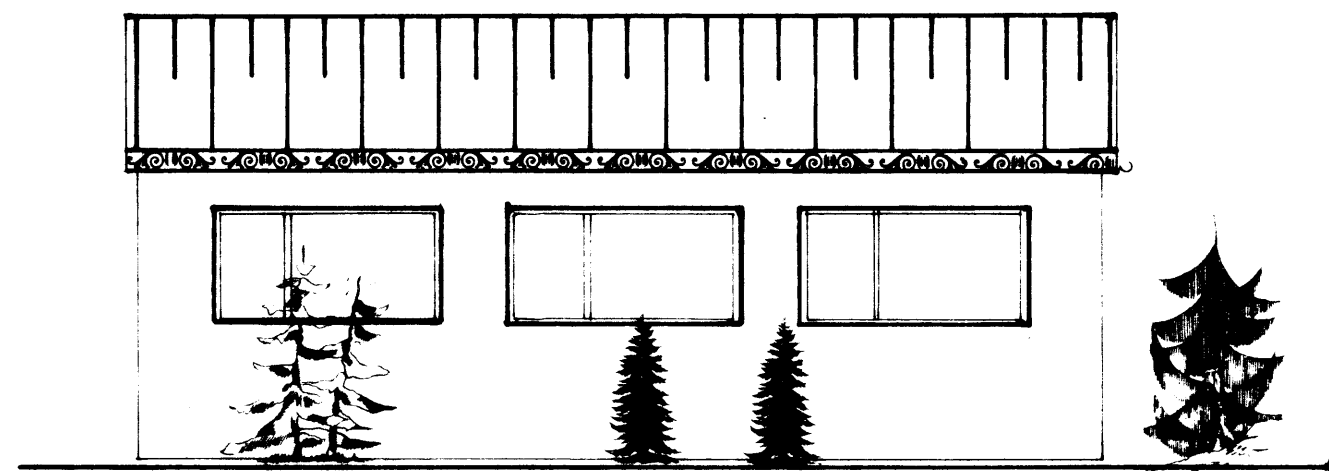


AUSTUR

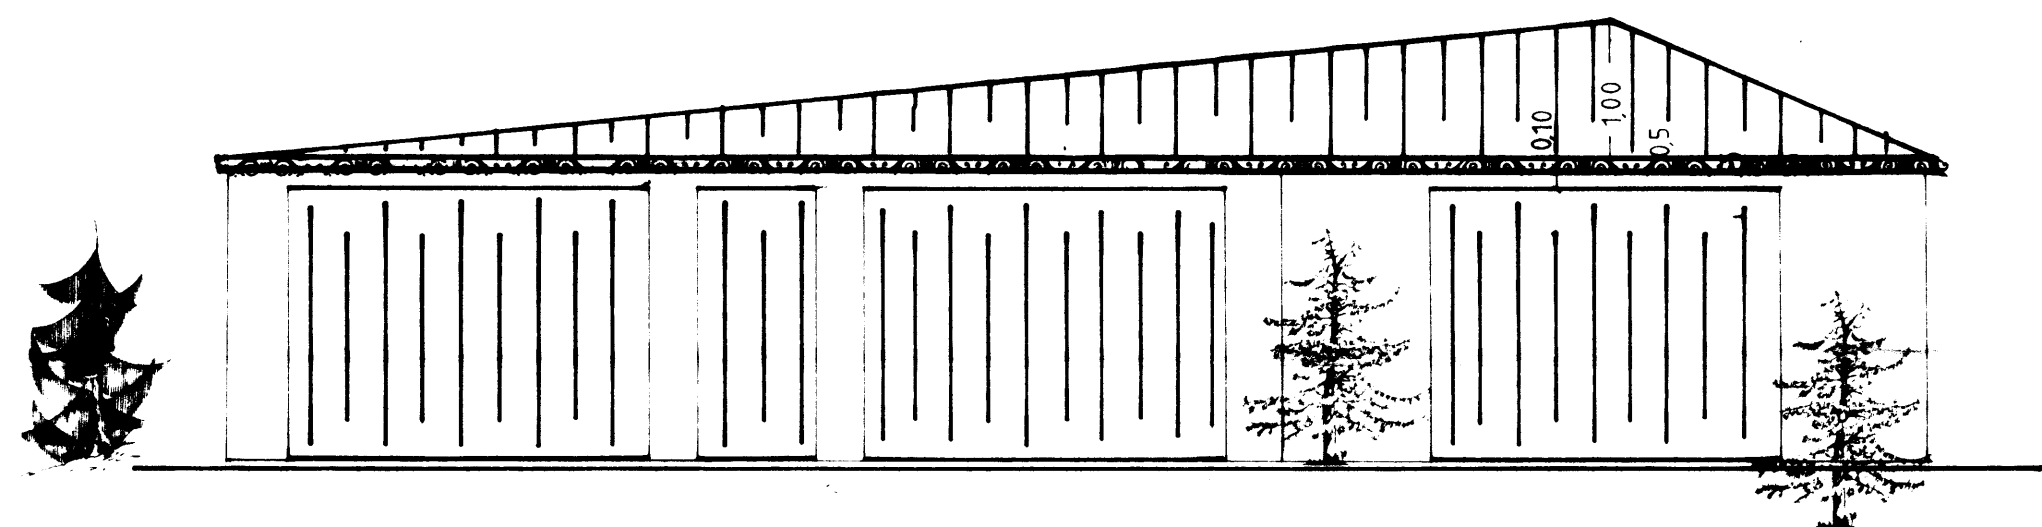

NORÐUR

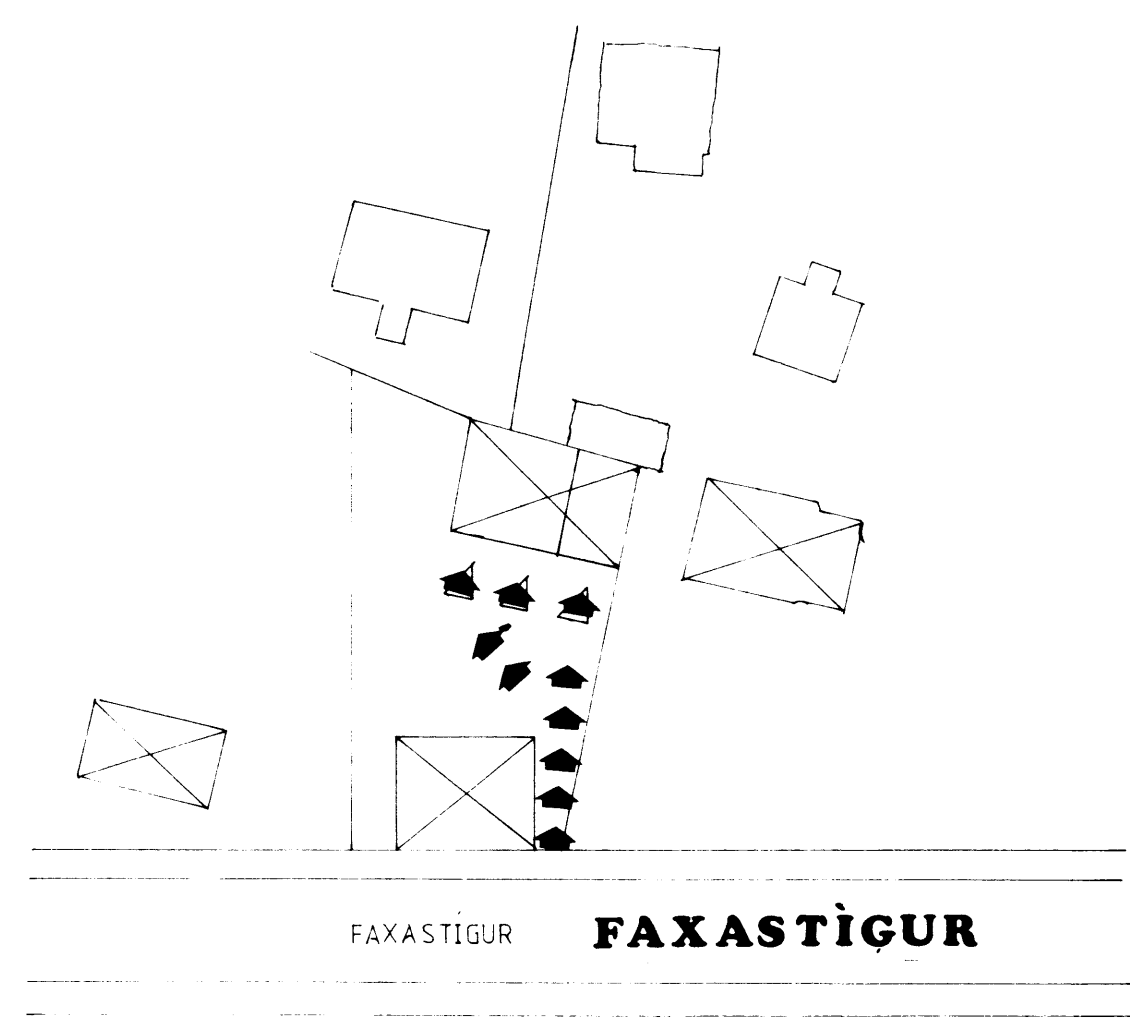

AFSTÖÐUMYND

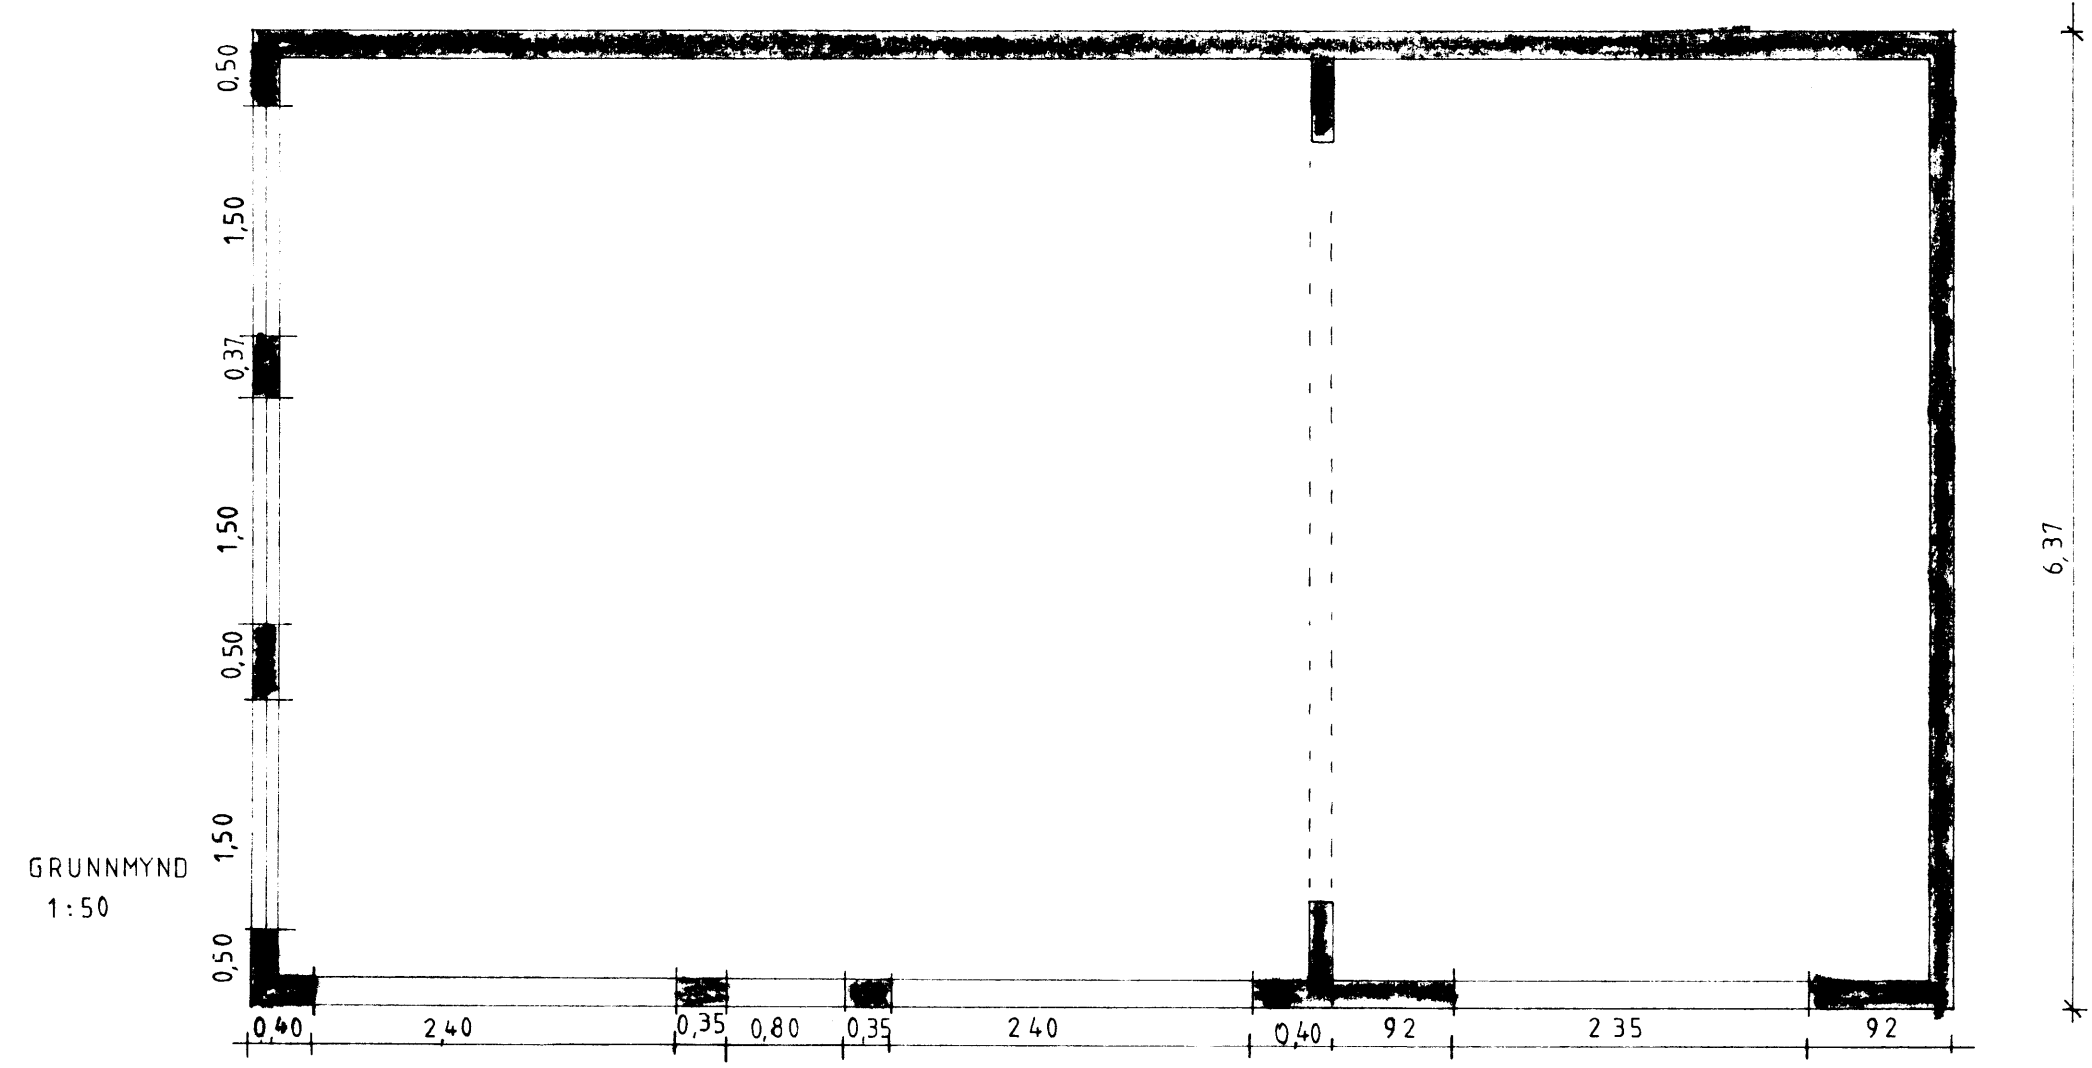

F	VERK		
E		BILGEYMSLA	
D		FAXASTÍGUR 5	
C			
B			
A			
BR.	DAGS.	BREYTING	TEIKN. NR. AF
VMA TÆKNIFRÆÐINGUR		HANNAÐ VMA	TEIKNAÐ
VESTMANNAEYJUM		KVARÐI 1:50	1:500
		DAGS. 1982 07 22	