
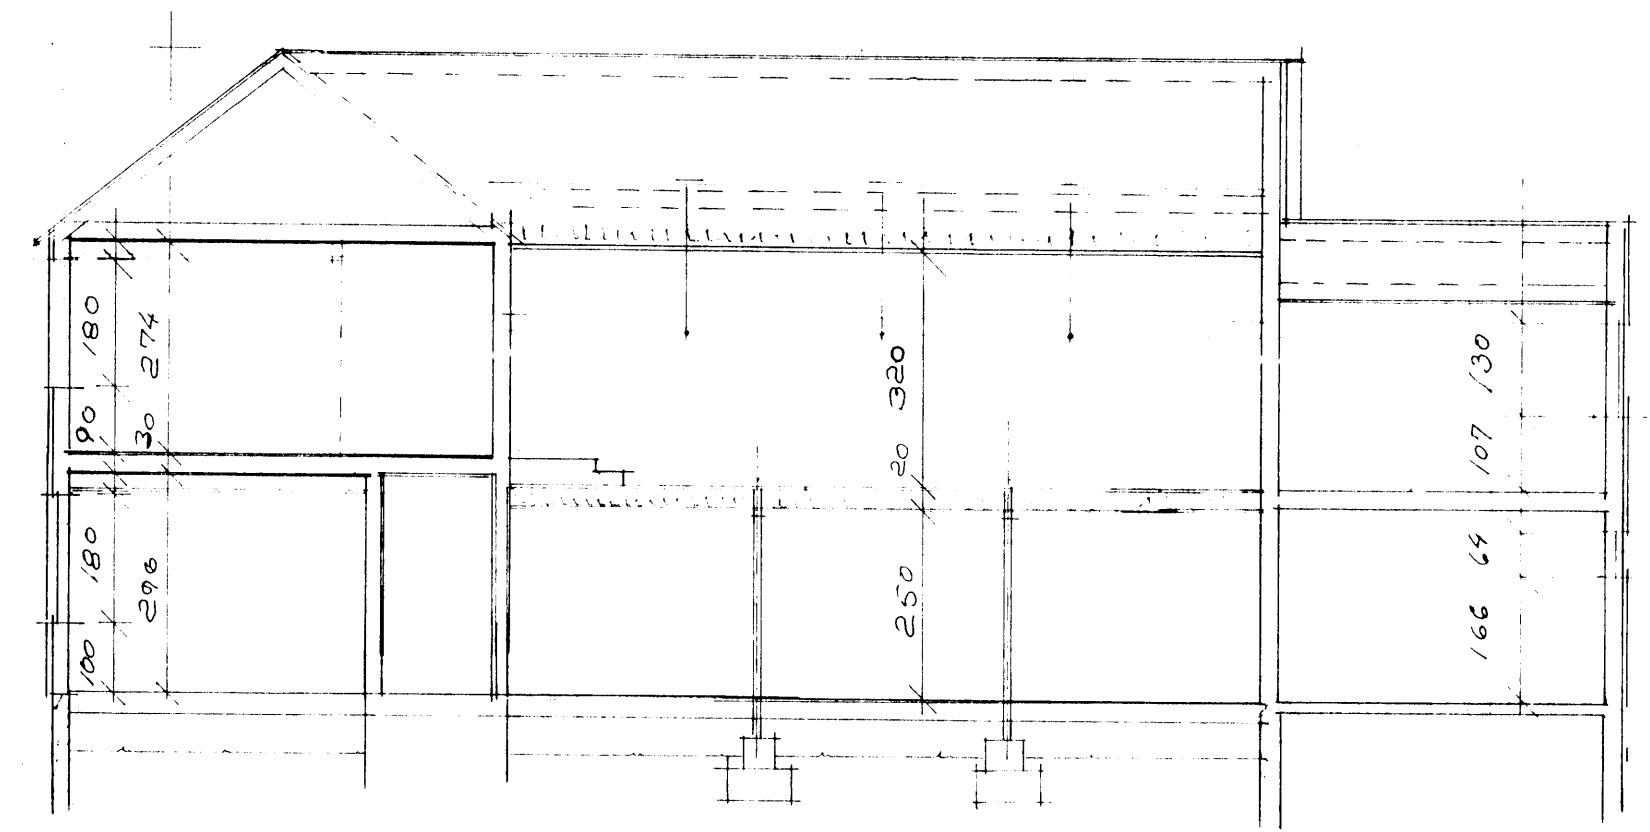


22 MÍR 2002

Páll Þorhannarson
BYGGINGARFULLTRÚA Í VESTMANNAEYJUM


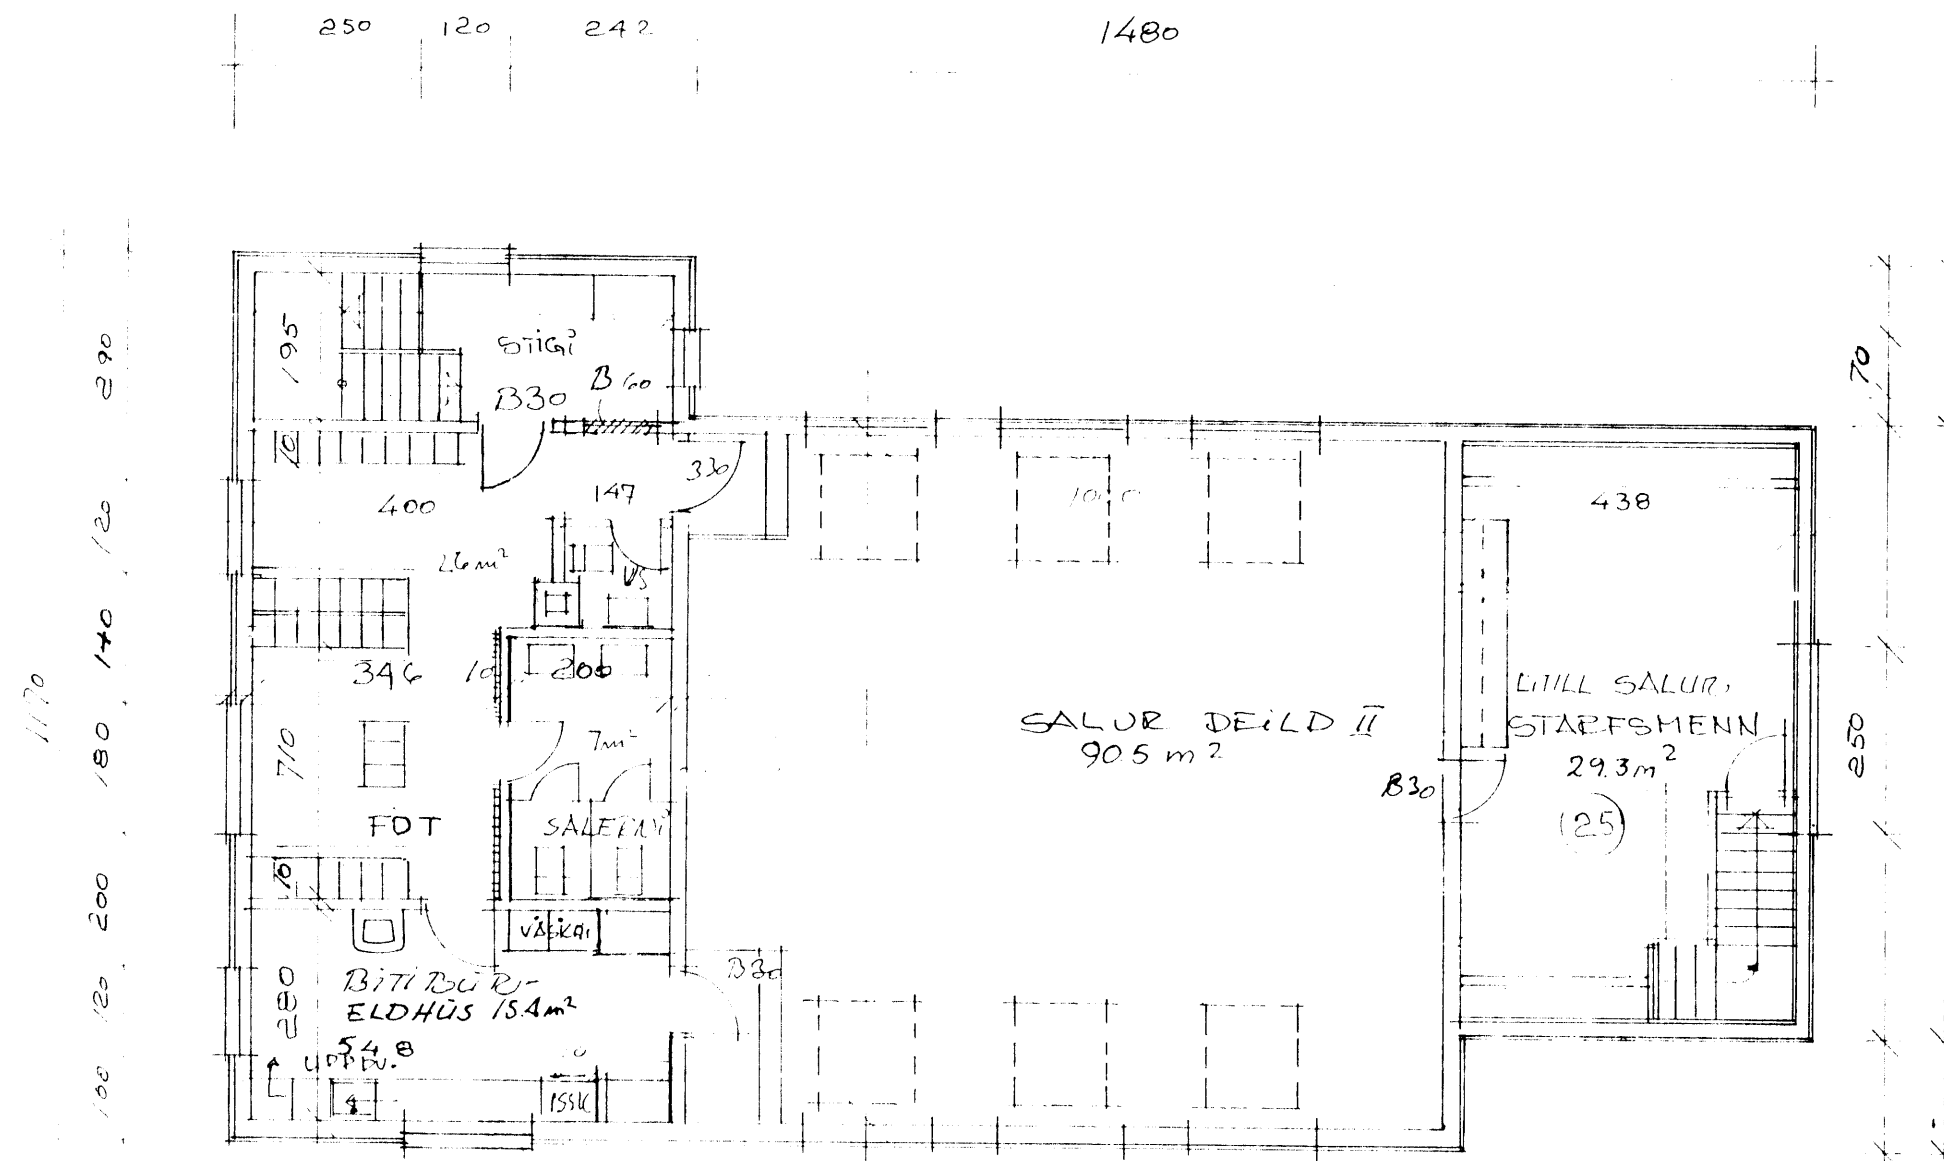


LANGSNID A-A f: 100


VIÐDÖT EINKANNA MEÐ 100 MM ÞÉTTUL FEST UPÐ MEÐ 2 MM VÍR % 300 MM

SKYÐINGAR:
NÝTT HILLIGÖLF, ÞÍTAR 2x8"-LITRER 11.5x30 CM
KLÆTT AÐTAN MEÐ GÖLFBOÐUM, HERKUSKIK NEDAR
EINS OG ÖNNUR LOFT SEM TILHEYER Í AFANGA
VEGGIR * ALLIR VEGGIR VERÐI KLÆDDIR MEÐ GÍFS PLÖTU
SETT VEÐ UR BRUK VÍÐ VORU LAR KERFI Í
HÚÐ - SÁLT VÍRGI - ASAHT MEÐ ÞAR LYSINGU
STÆÐI E:

1. HÆÐ 183 M² NETTÓ 207 BRÖTTÓ
2. HÆÐ 184 M² NETTÓ 207 BRÖTTÓ
→ ATH! AÐUR EN HERKUSKIK PLÖTUR VERÐA
SETTAR UPPI LOFTI SKAL ÞÉTT KLÆDDA LOFTIÐ MEÐ GÍFSPLÖ
* Í SÖLUM OG STIGAÞÚSUM 13 MM

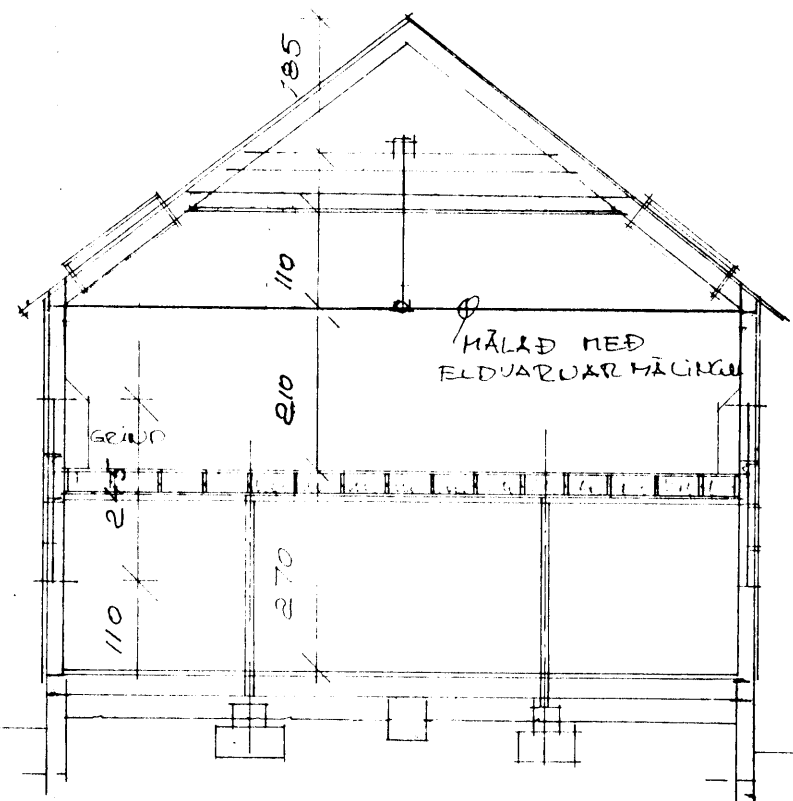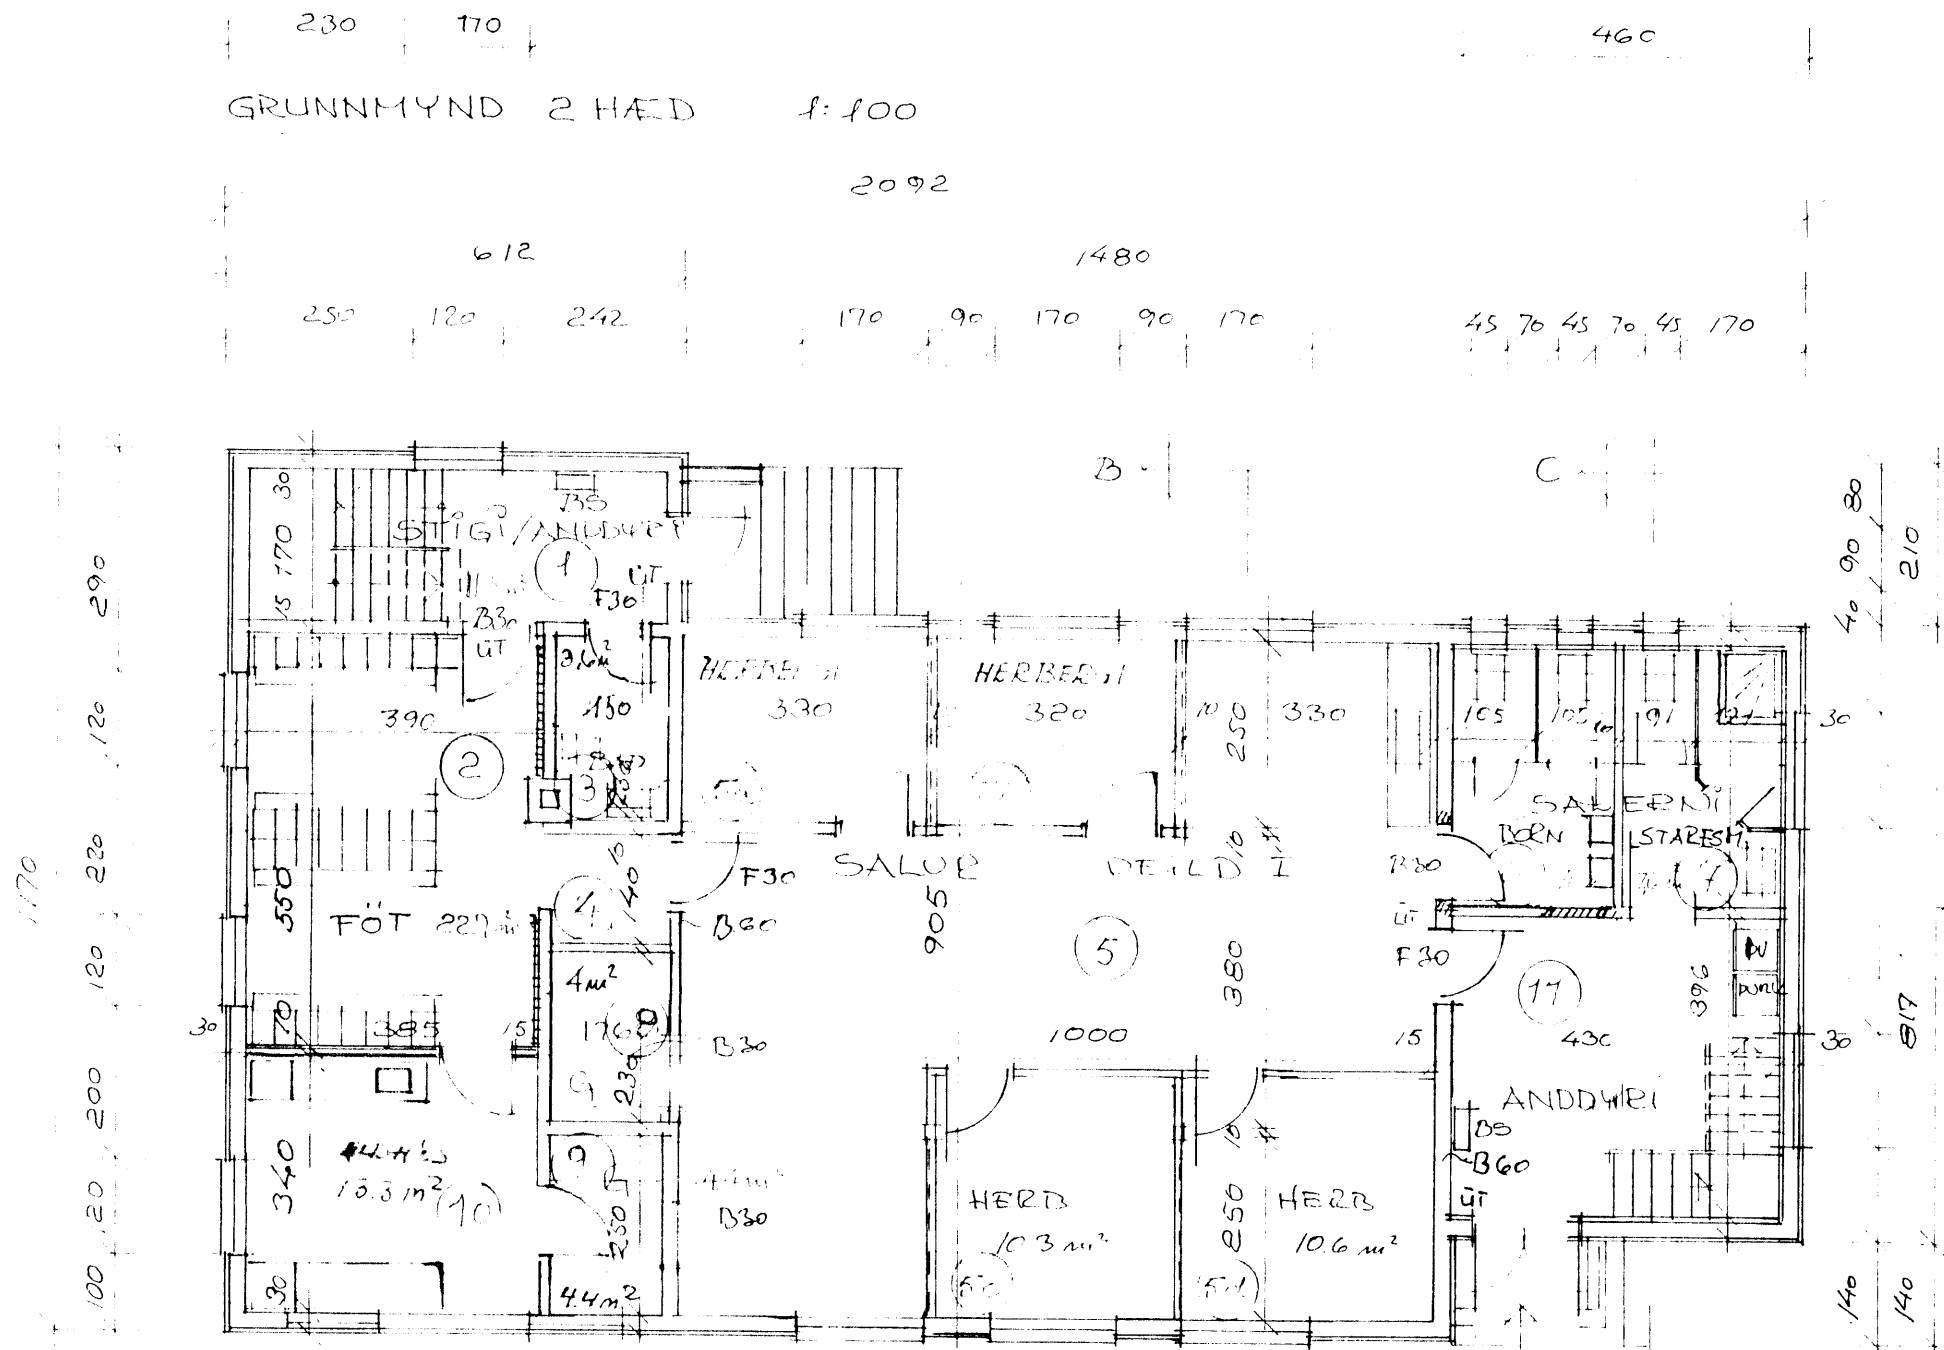

DVERSNID B-B f: 100

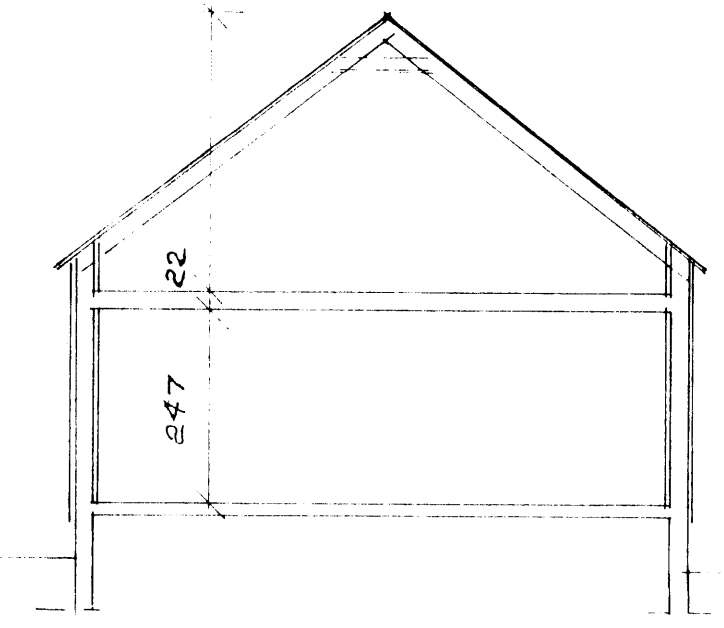

DVERSNID C-C f: 100

BREYTING D - HERBERG I SA DEILD I BY ELDHÚS Í VESTURENDANNA LITRER
BREYTING C - HERBERG II AÐRETTUR Í SAL DEILD I
BREYTING B - INNGANGUR Í SAL Í HÆÐ FÆRÐUR TIL EINNIG INNGANGUR A SALEMMI
BREYTING A - VIÐDÖT - KLÆÐINGAR OG EINKANNGRÖN OG SAHTU KRÖFTU BRUKAÞIALA 27/3 '95

verkefni	FAXASTÍGUR 6 VESTMANNAEYJUM	teikn. nr.	PÁLL ZÓPHÓNÍASSON TEIKNISTOFA	verk nr.	9413	days.	APRÍL 94
verkefni	GRUNNMYNDIR OG SNID, LEIKSKÖLI Í AFANGI	teikn. nr.	RÁÐGJAFAVEKFRÆÐIÞJÓNUSTA F.R.V.	teikn. nr.	4A	breyting	D
	<i>Páll Þorhannarson</i> 120942-3399		KIRKJUVEGI 23 900 VESTMANNAEYJUM, SÍMI 98-12711, 12239 TELEFAX 98-13076				