2226

SAMPYKT I BYGGINGANEFNI
4-3-83
Vallir [illegible]

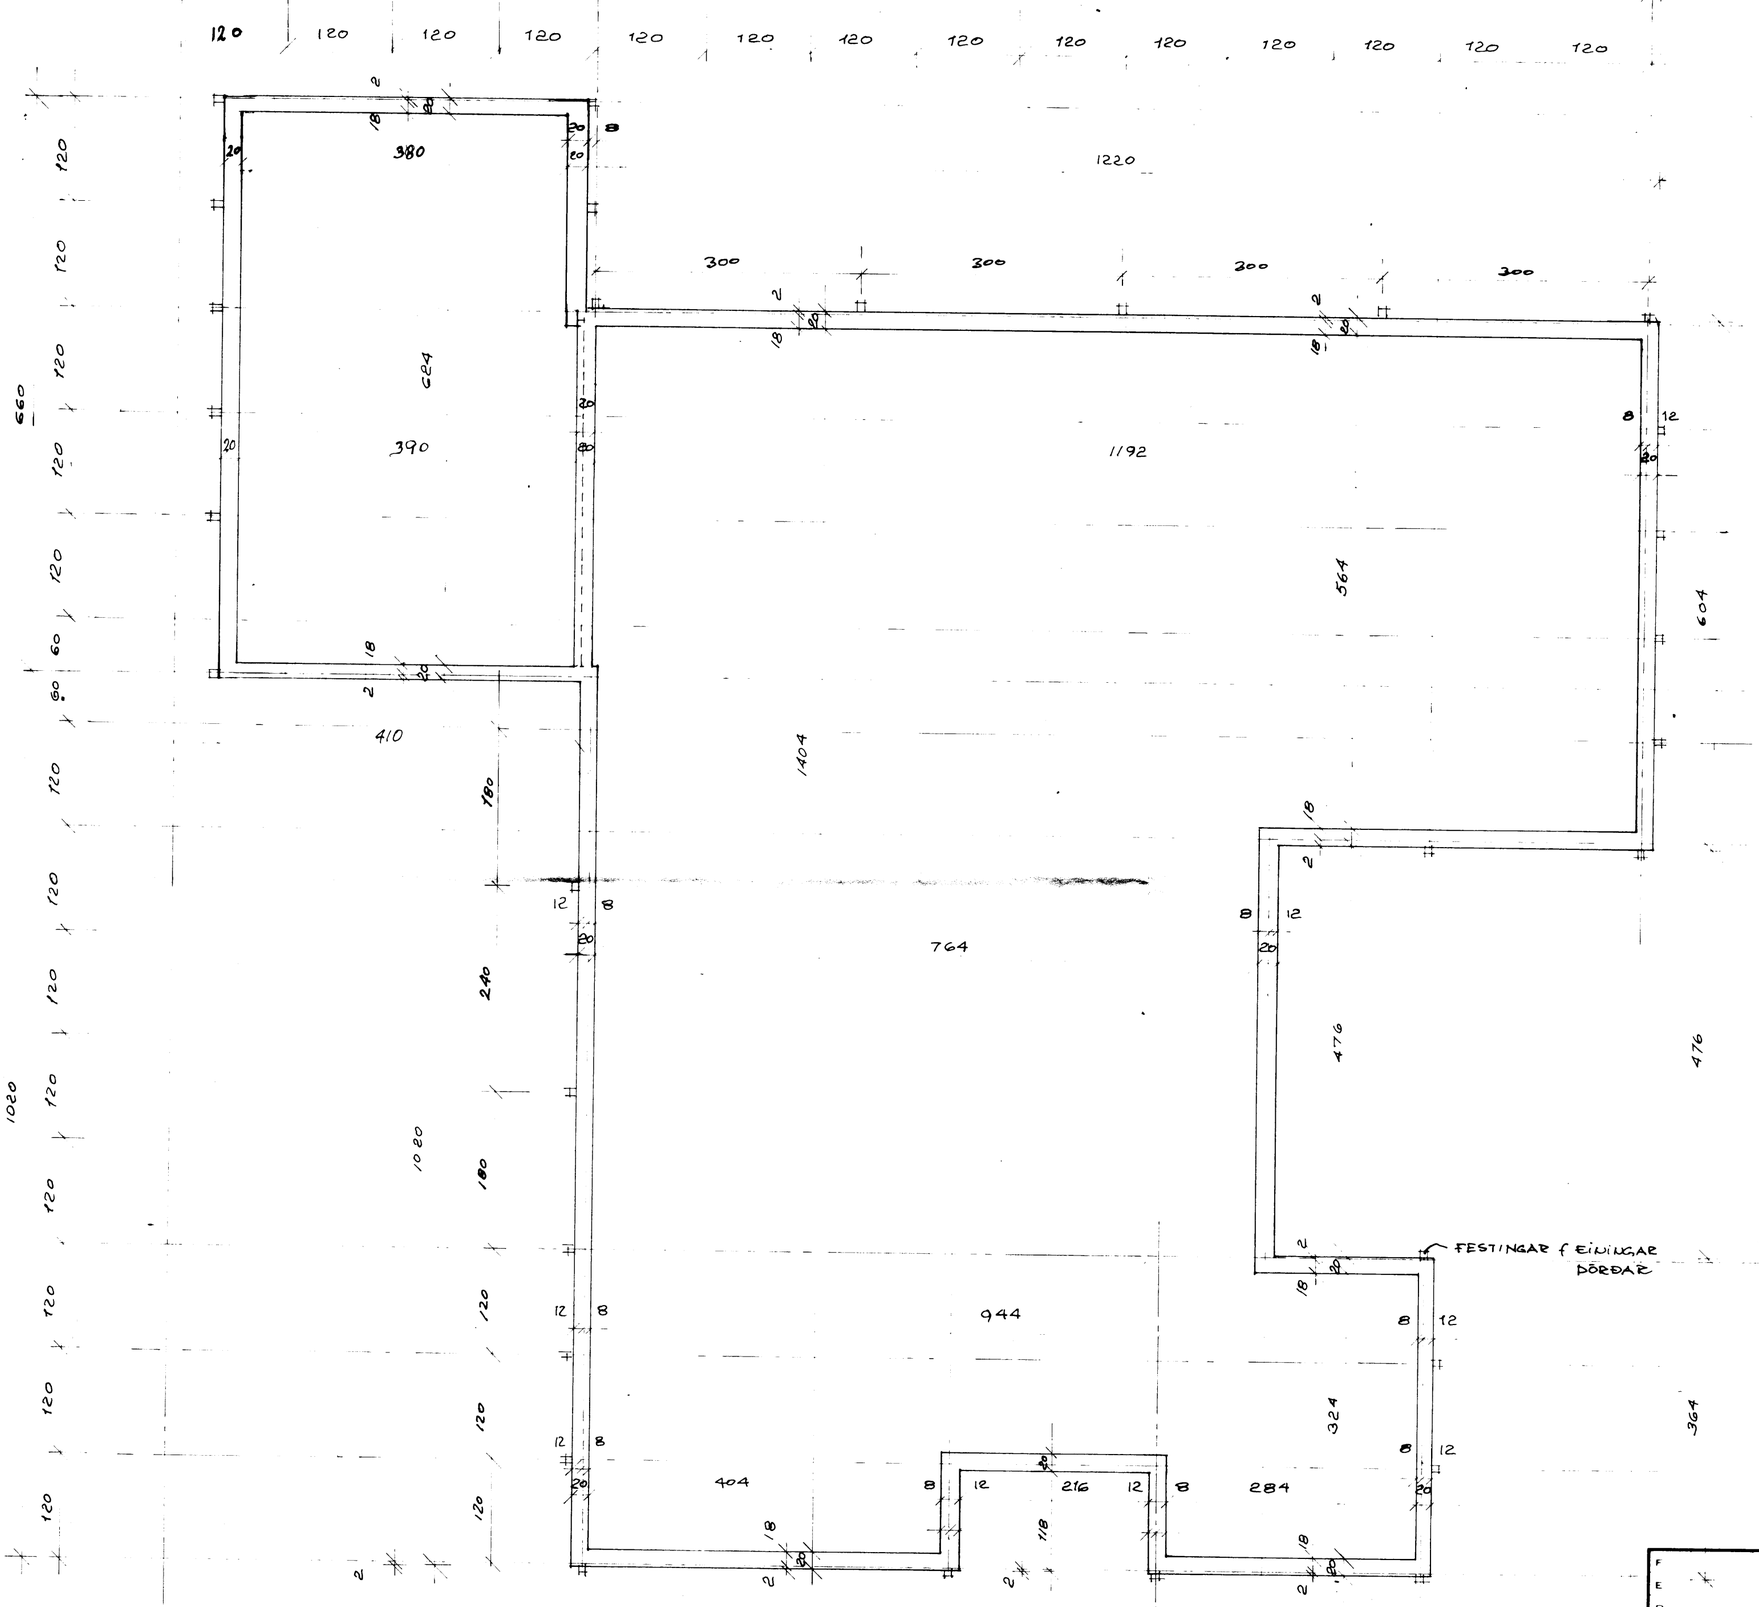

Grunnmynd 1:50

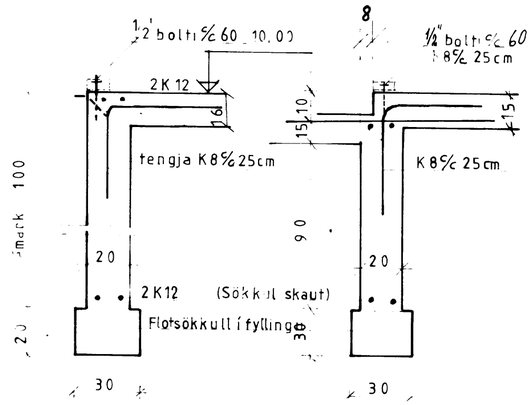

SNIÐ í sökla

SNIÐ í bílskúr

Grunnmynd 1:20

SKÝRINGAR

Bendistál er kambstál K S 40 auðkennt með K.
Efst og neðst í undirstöðum komi 2 K 12 lárétt, heil um horn eða víxllögð um 60 cm.
I lárétt steypuskyl milli undirstöðu og plötu komi K 10 c/c 30, L 120 cm og beygjast tengji ofan beygjast tengi inn í plötu
Steypugæði S 200 sjá ákvæði í I.S.T 10.
Bendistál í plötu og á fyllingu K 8 c/c 30 cm í miðri plötu í báðar áttir nema annað sé tekið fram. Hótalag < 1,5 Kg/cm²
½ boltar c/c ~~60 cm~~ murboltar borað eftirá
Ónefnd mál eru í cm, járnastærðir í mm, hæðarkótar í m

F		VERK FAXASTIGUR 23 VESTMANNAEYJUM GRUNNMYND	
E		Undirstöður hlutateikning	
D			
C			
B			
A	24/8 83 FESTINGAR / Boltar		
BR	DAGS BREYTING	TEIKN. NR. 10A	AF 8205.
	PÁLL ZÓPHONÍASSON BYGGINGATÆKNIFRÆÐINGUR	HANNAÐ P2	TEIKNAÐ SS
		KVARÐI 1:50 1:20	