
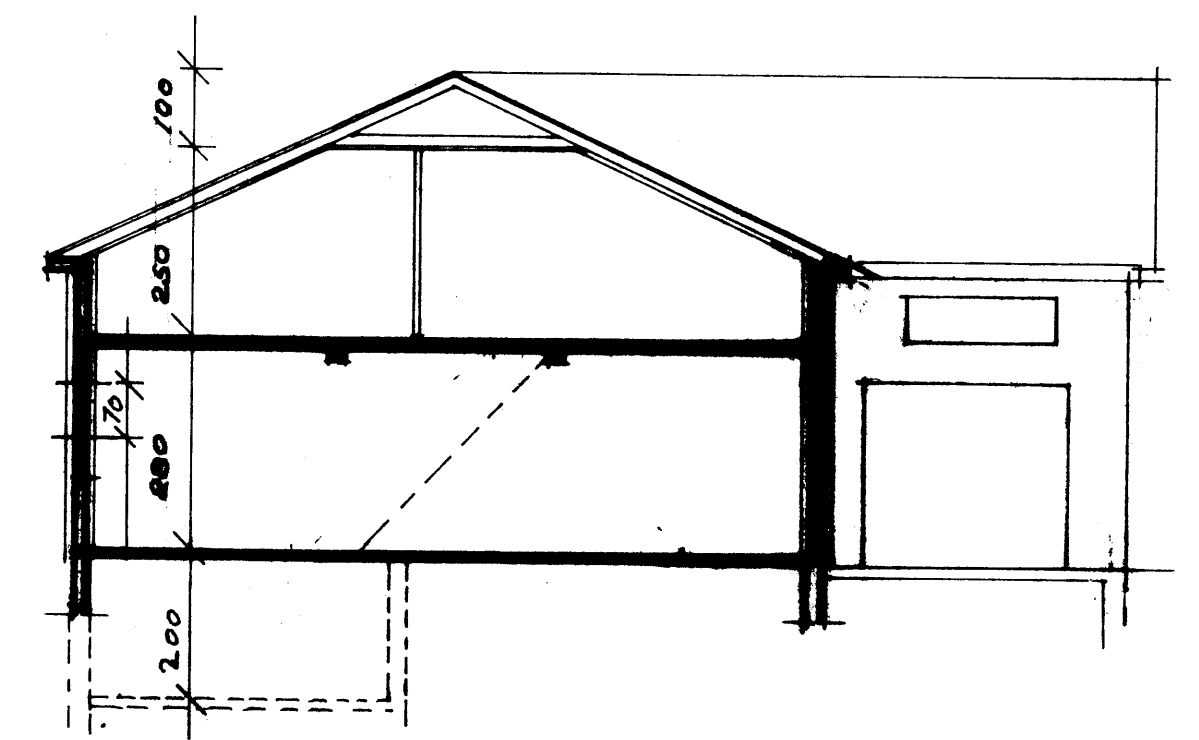
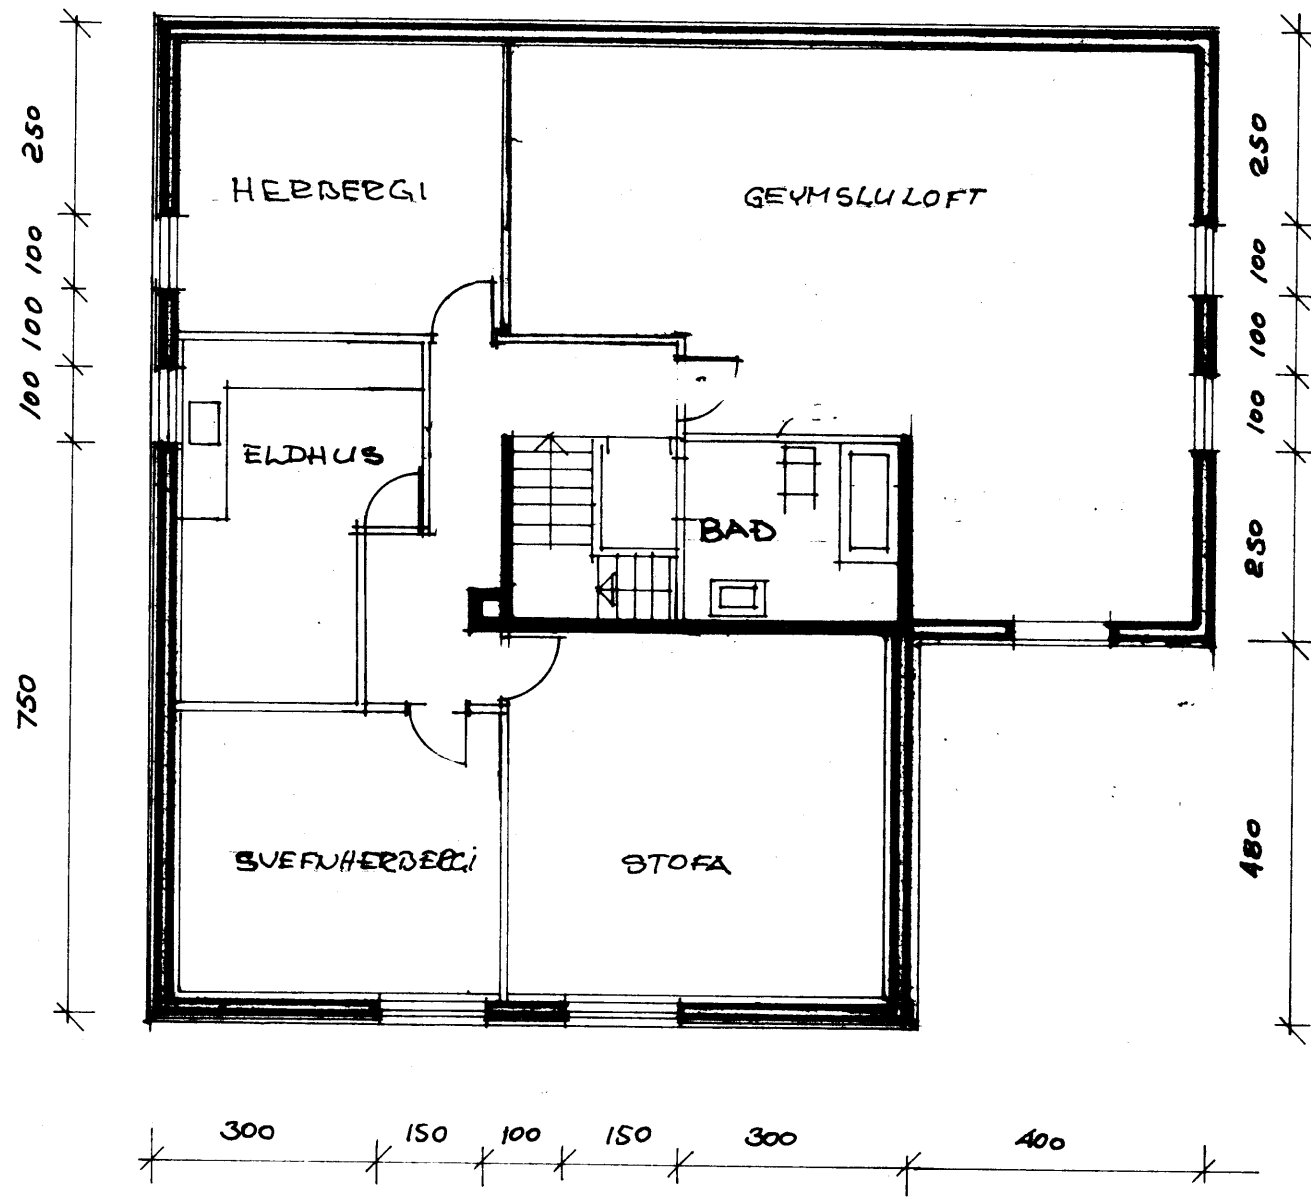


- SKYRÐAGAR:
- A NEÐRI HÆÐ VERÐUR VEBSTÆÐI OG VEBSLIÐ BREYTT.
  - ELDHÚS.
  - BÍLSKILUR LOKADUR AF.
  - GLUGGUM LOKAD.
  - HÚSIÐ KLÆT AÐ UTAN OG FJANNGRAD MEÐ 3° STEJÐULL.
  - KLÆÐING ALU-ZINK-PLÖTUR SÁ BERTIKA UR 3.

SAMMOKKT / KIPULAGSNEFND  
 18 SEP. 1996  
 JPHS B. Q.  
 BYGGINGARFULLTRUINN / VESTMANNAREYJUM

STÆÐIR	BRÉTTÓ	NETO
KJALLARI	20.2 m <sup>2</sup>	16.2 m <sup>2</sup>
1 HÆÐ	164.0 m <sup>2</sup>	144.1 m <sup>2</sup>
2 HÆÐ	156.0 m <sup>2</sup>	145.0 m <sup>2</sup>

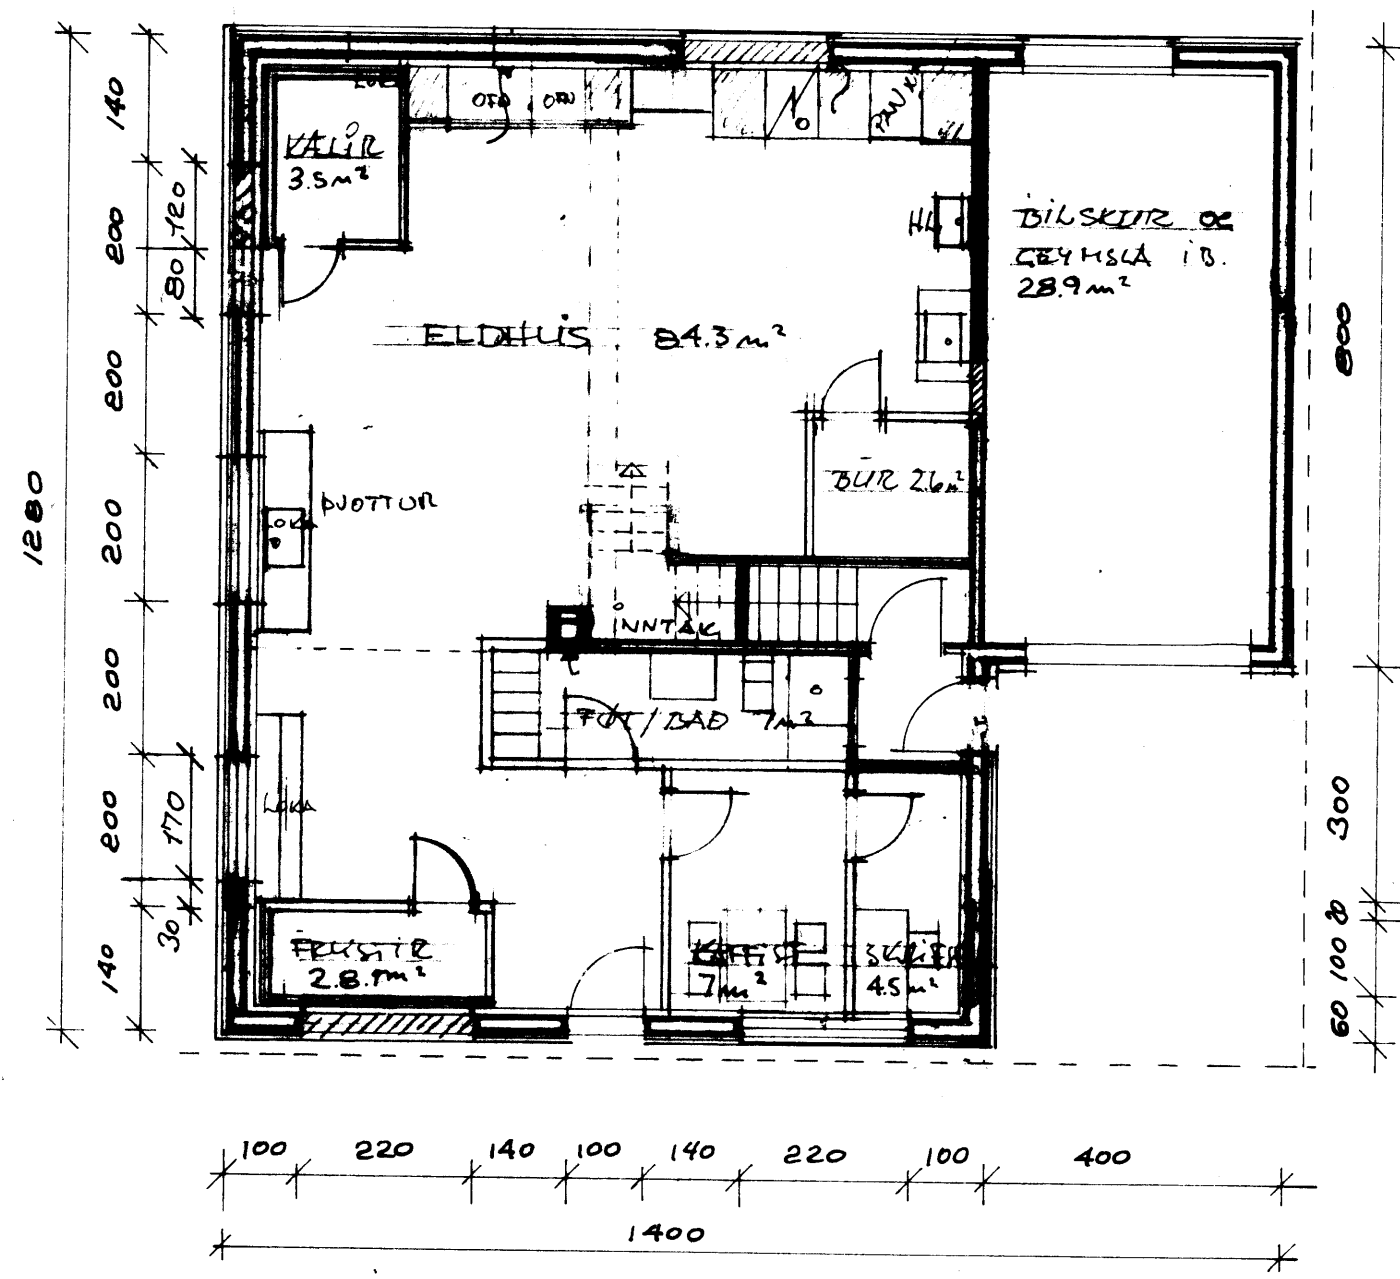

ÞVERNIÐ 1:200

GRUNNMYND 1 HÆÐ

GRUNNMYND 2. HÆÐ

F			VERK MIÐSTÖÐIN # FAXASTÍG 2C
E			GRUNNMYNDIR OG SNID
D	SEP 96	MIÐSTÆTTIÐ ELDHÚSI.	AFSTÖÐUMYND
C	MAR 93	VIÐBYGGING FJALLAGAR	
B	FEB 85	AFSTÖÐUMYND	
A	JAN 85	STÍGI FARBUR I AUSTUR	
BR.	DAGS.	BREYTING	TEKNI. NR. 10 AF 8429
<b>PÁLL ZÓPHONIÁSSON</b> BYGGINGATEKNIFRÆÐINGUR KIRKJUGATI 23 - 98-2711 900 VESTMANNAREYJUM			HANNAÐ P3 TEKNIÐ 1:100 1994