

FANGAKLEFAR:


VEGGIR: 20 cm. HLAÐNIR OG PÚSSAÐIR
 MÁLAÐIR MEÐ EPOXYMÁLINGU
 GÓLF: HARÐPRESSUÐ STEINULL 5cm.
 12 cm. JÁRNBENT STEINSTEYPA
 MED INNSTEYPTUM HITALÖGNUM-EPOXYKLÆÐNING
 LOFT: JÁRNBENT STEINSTEYPA 15cm
 HURÐIR: STÁLHURÐIR
 BÁLKUR: JÁRNBENT STEINSTEYPA MEÐ
 INNSTEYPTUM HITALÖGNUM
 EINANG.: 10 cm HARÐPRESSUÐ STEINULL
 PÚSSUÐ 1.5 cm PÚSNING.

BÍLSKÚRSLOFT OG VEGGIR:


EINANGRAÐIR MEÐ STEINULL
 PÉTTULL Í VEGGJUM
 LÉTTULL Í PAKI
 RAFMAGNSGRIND
 PLÖTUKLÆÐNING FL. 1

MÍLLIVEGGIR:

EINANGRAÐIR MEÐ PÉTTULL
 PLÖTUKLÆÐNING FL. 1

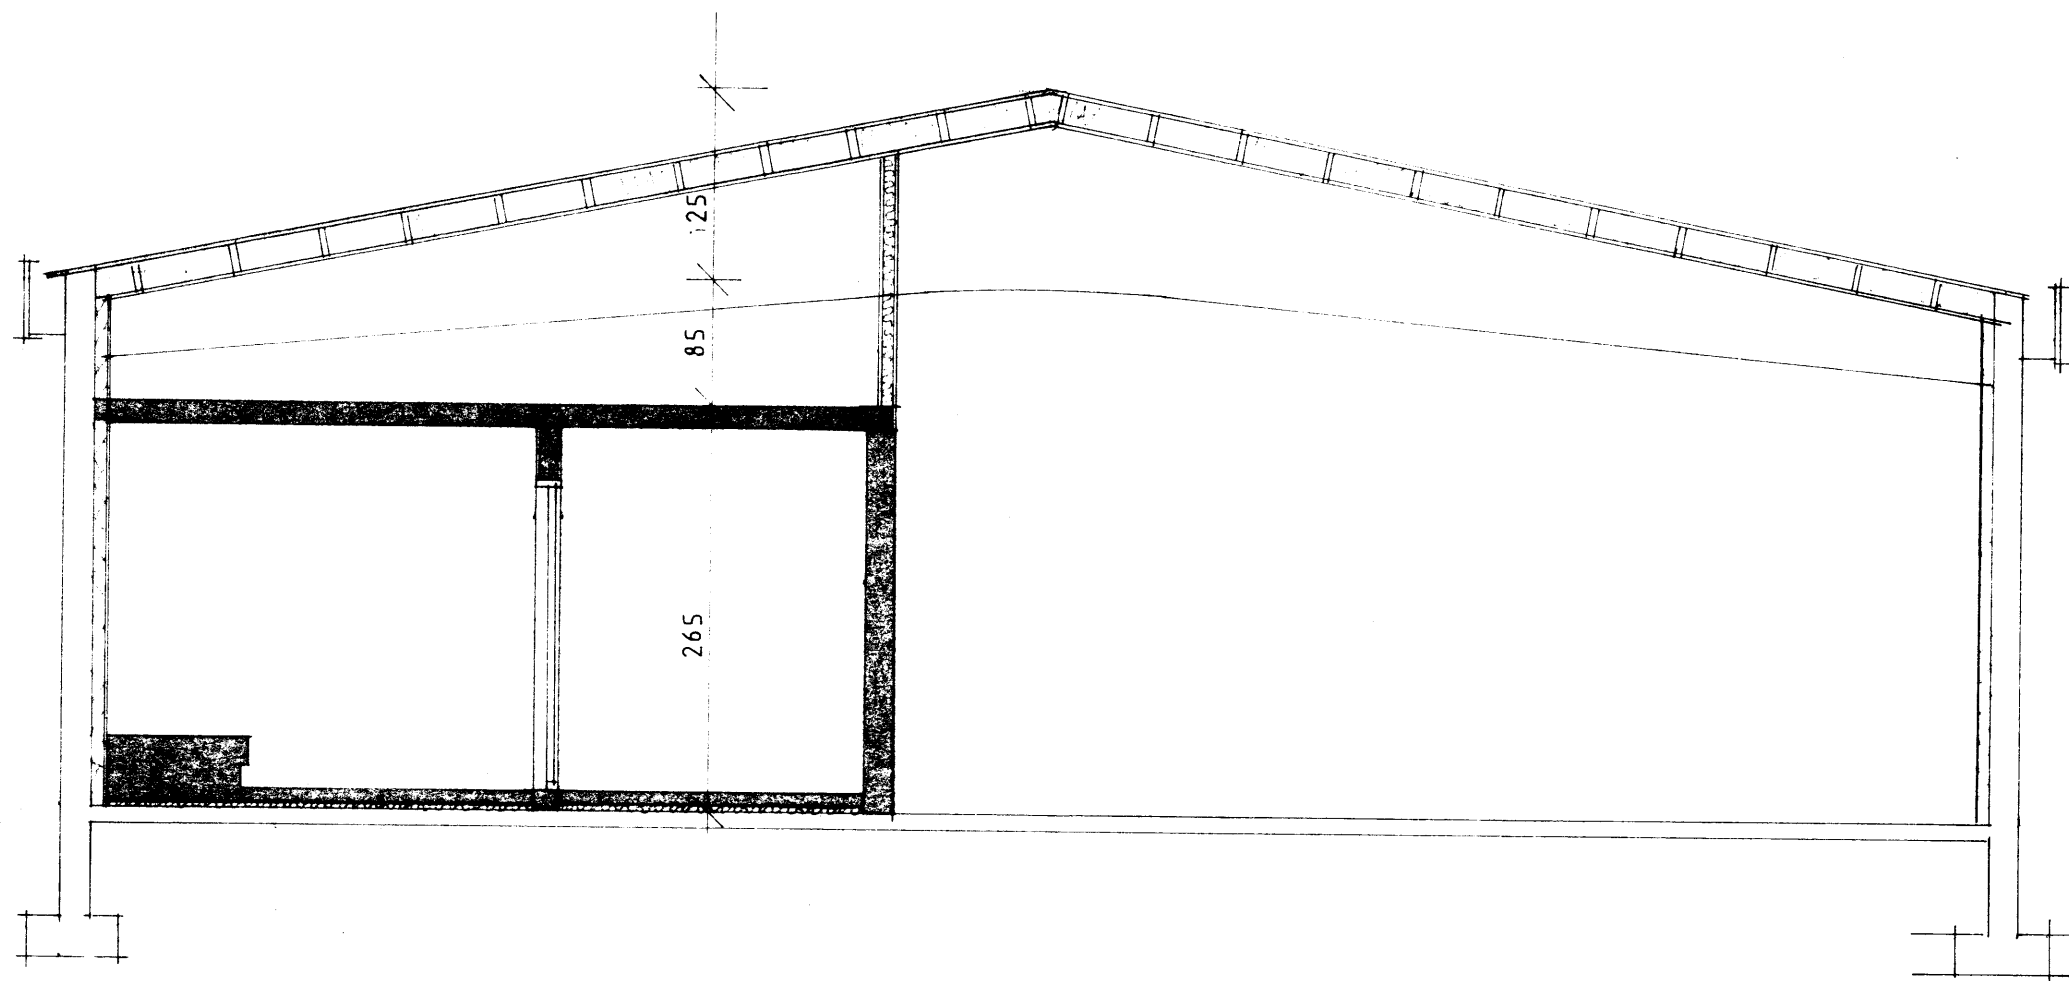

SNID A-A Mkv. 1:50

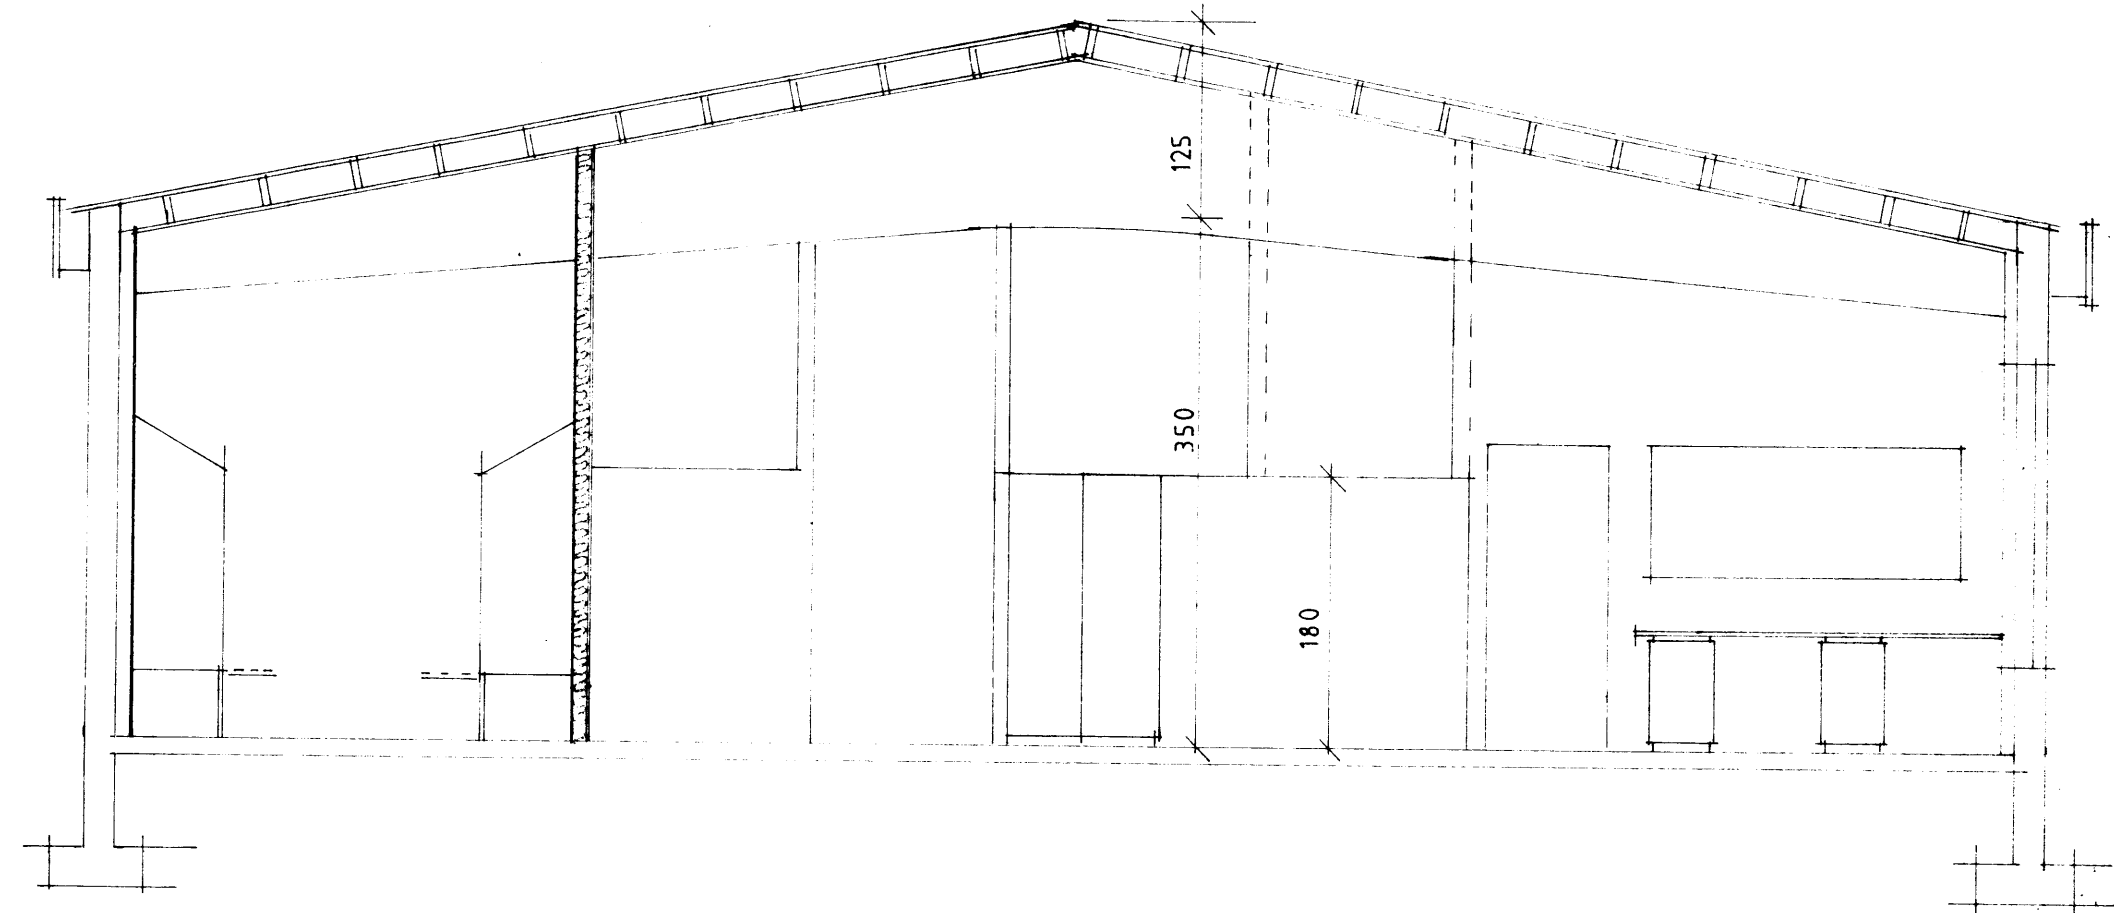

SNID B-B Mkv. 1:50

SAMPYKKT 8/5 1989
 SBR. BRÉF DAGS. 19

FRANNAFARSTEMMNIBIRKING
[Signature]

F			VERK
E			LÖGREGLUSTÖÐ
D			FAXASTÍG 42 VESTMANNAEYJUM.
C			PVERSNIÐ
B			
A			
BR.	DAGS.	BREYTING	TEIKN. NR. 104 AF 8827
PÁLL ZÓPHONIÁSSON			HANNAÐ PZ TEIKNAD
BYGGINGATÆKNIFRÆÐINGUR			KVARÐI 1:50
KIRKJUVEGI 23 - ☎ 98-2711			