




SNID A-A M=1:50

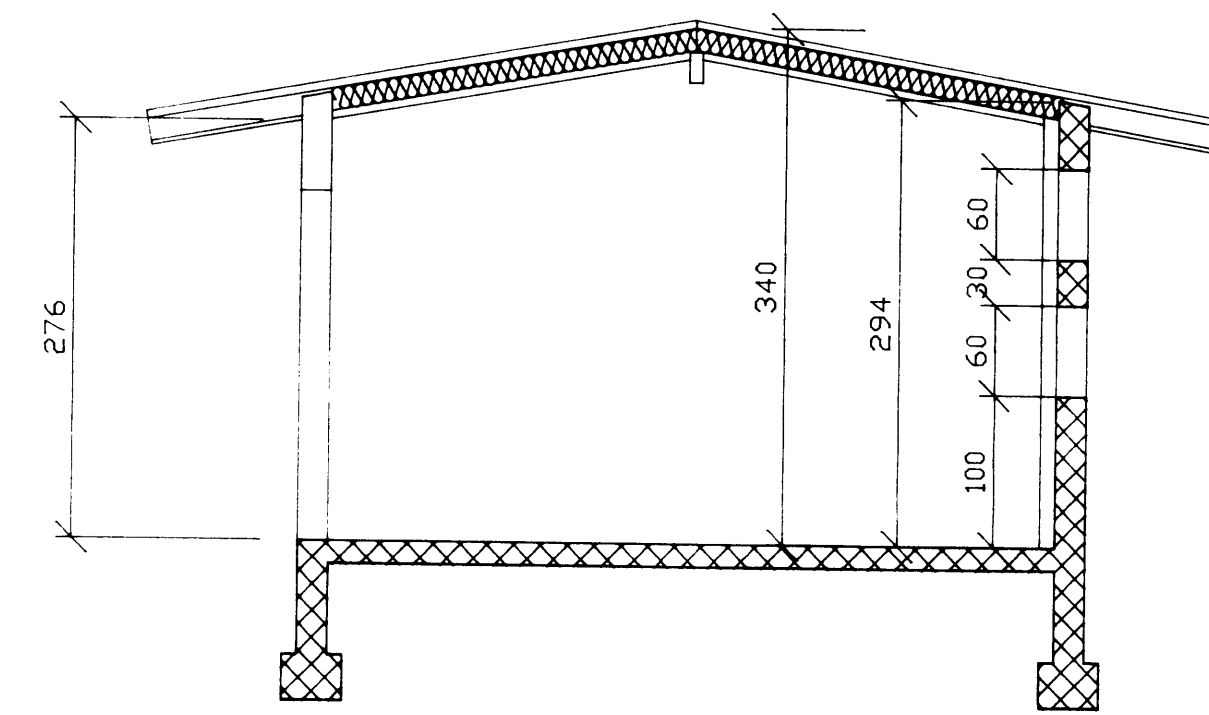

SNID B-B M=1:50

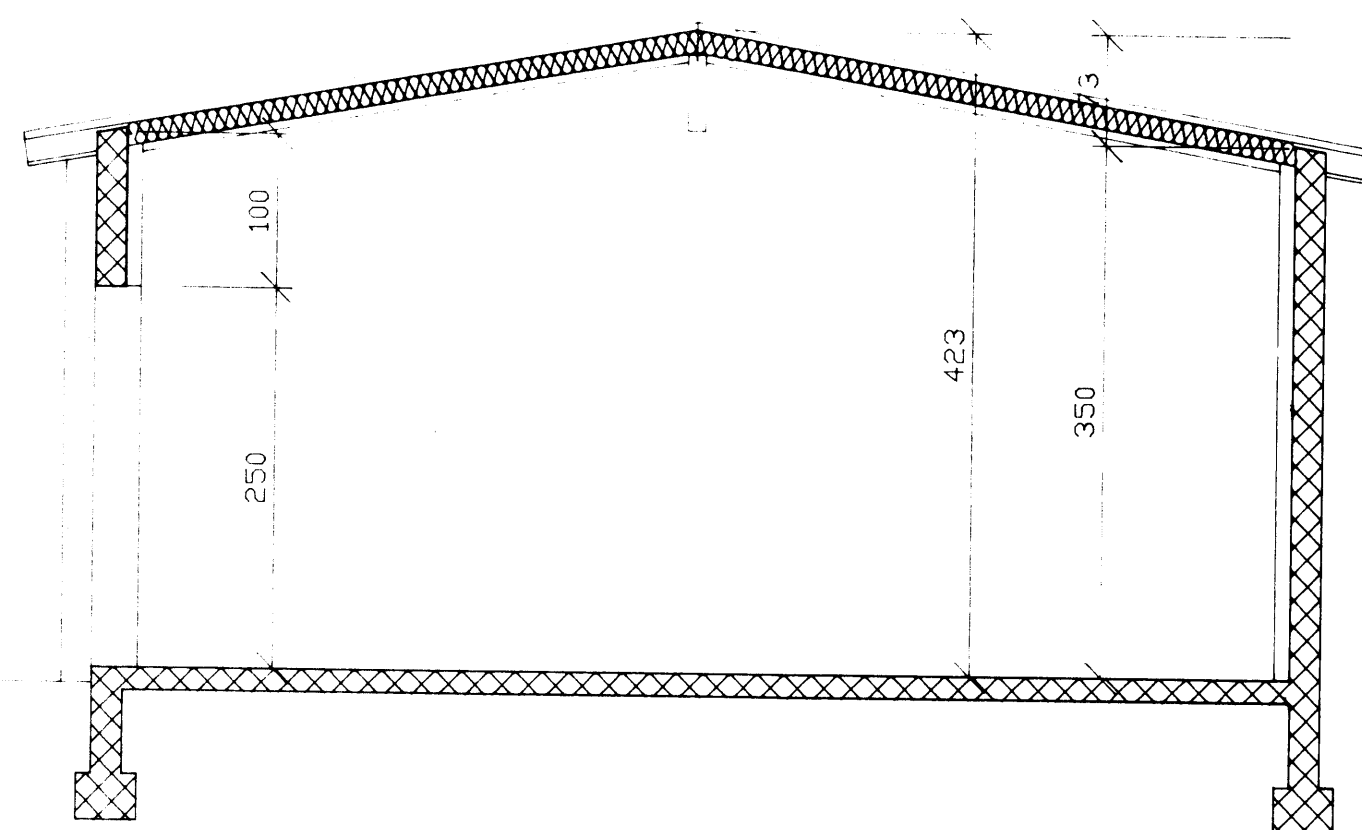

SNID C-C M=1:50

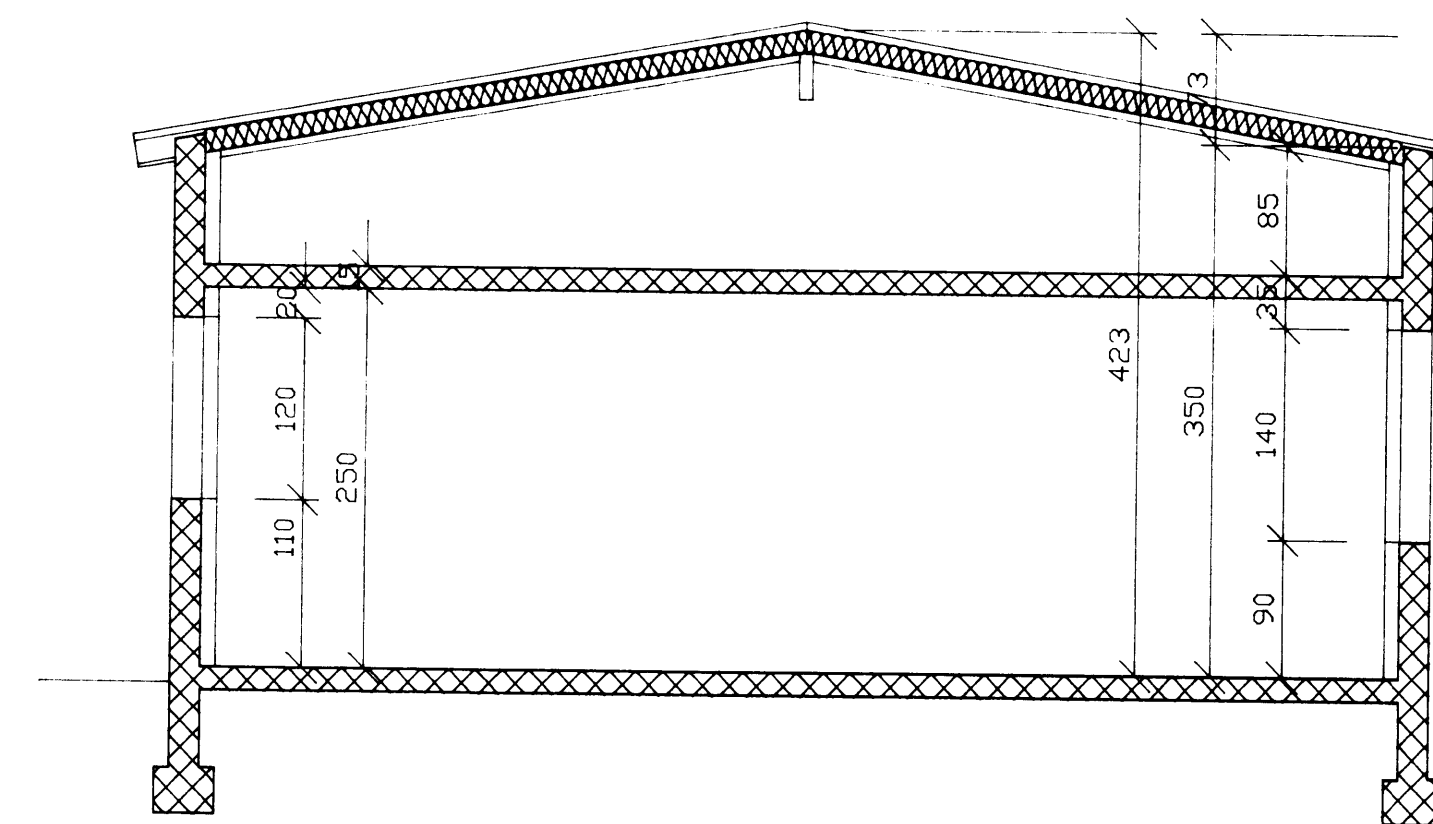

SNID D-D M=1:50

breyting A GLUGGAR	breyting C	verkefni FAXASTÍGUR 42 VESTMANNAEYJUM	PÁLL ZÓPHÓNÍASSON TEKNISTOFA	verk nr. 9037	dags. DES. 1990
breyting B	breyting D	verkefni VIÐBYGGING, LÖGREGLUSTÖÐ	RÁÐGJAFAVEKFRÆÐIÞJÓNUSTA F.R.V.		breyting
máttir 1:50	hannað 07	SNID A-A, B-B, C-C OG D-D	KIRKJUVEGI 23 900 VESTMANNAEYJUM.		