


GRUNNMYND M=1:20

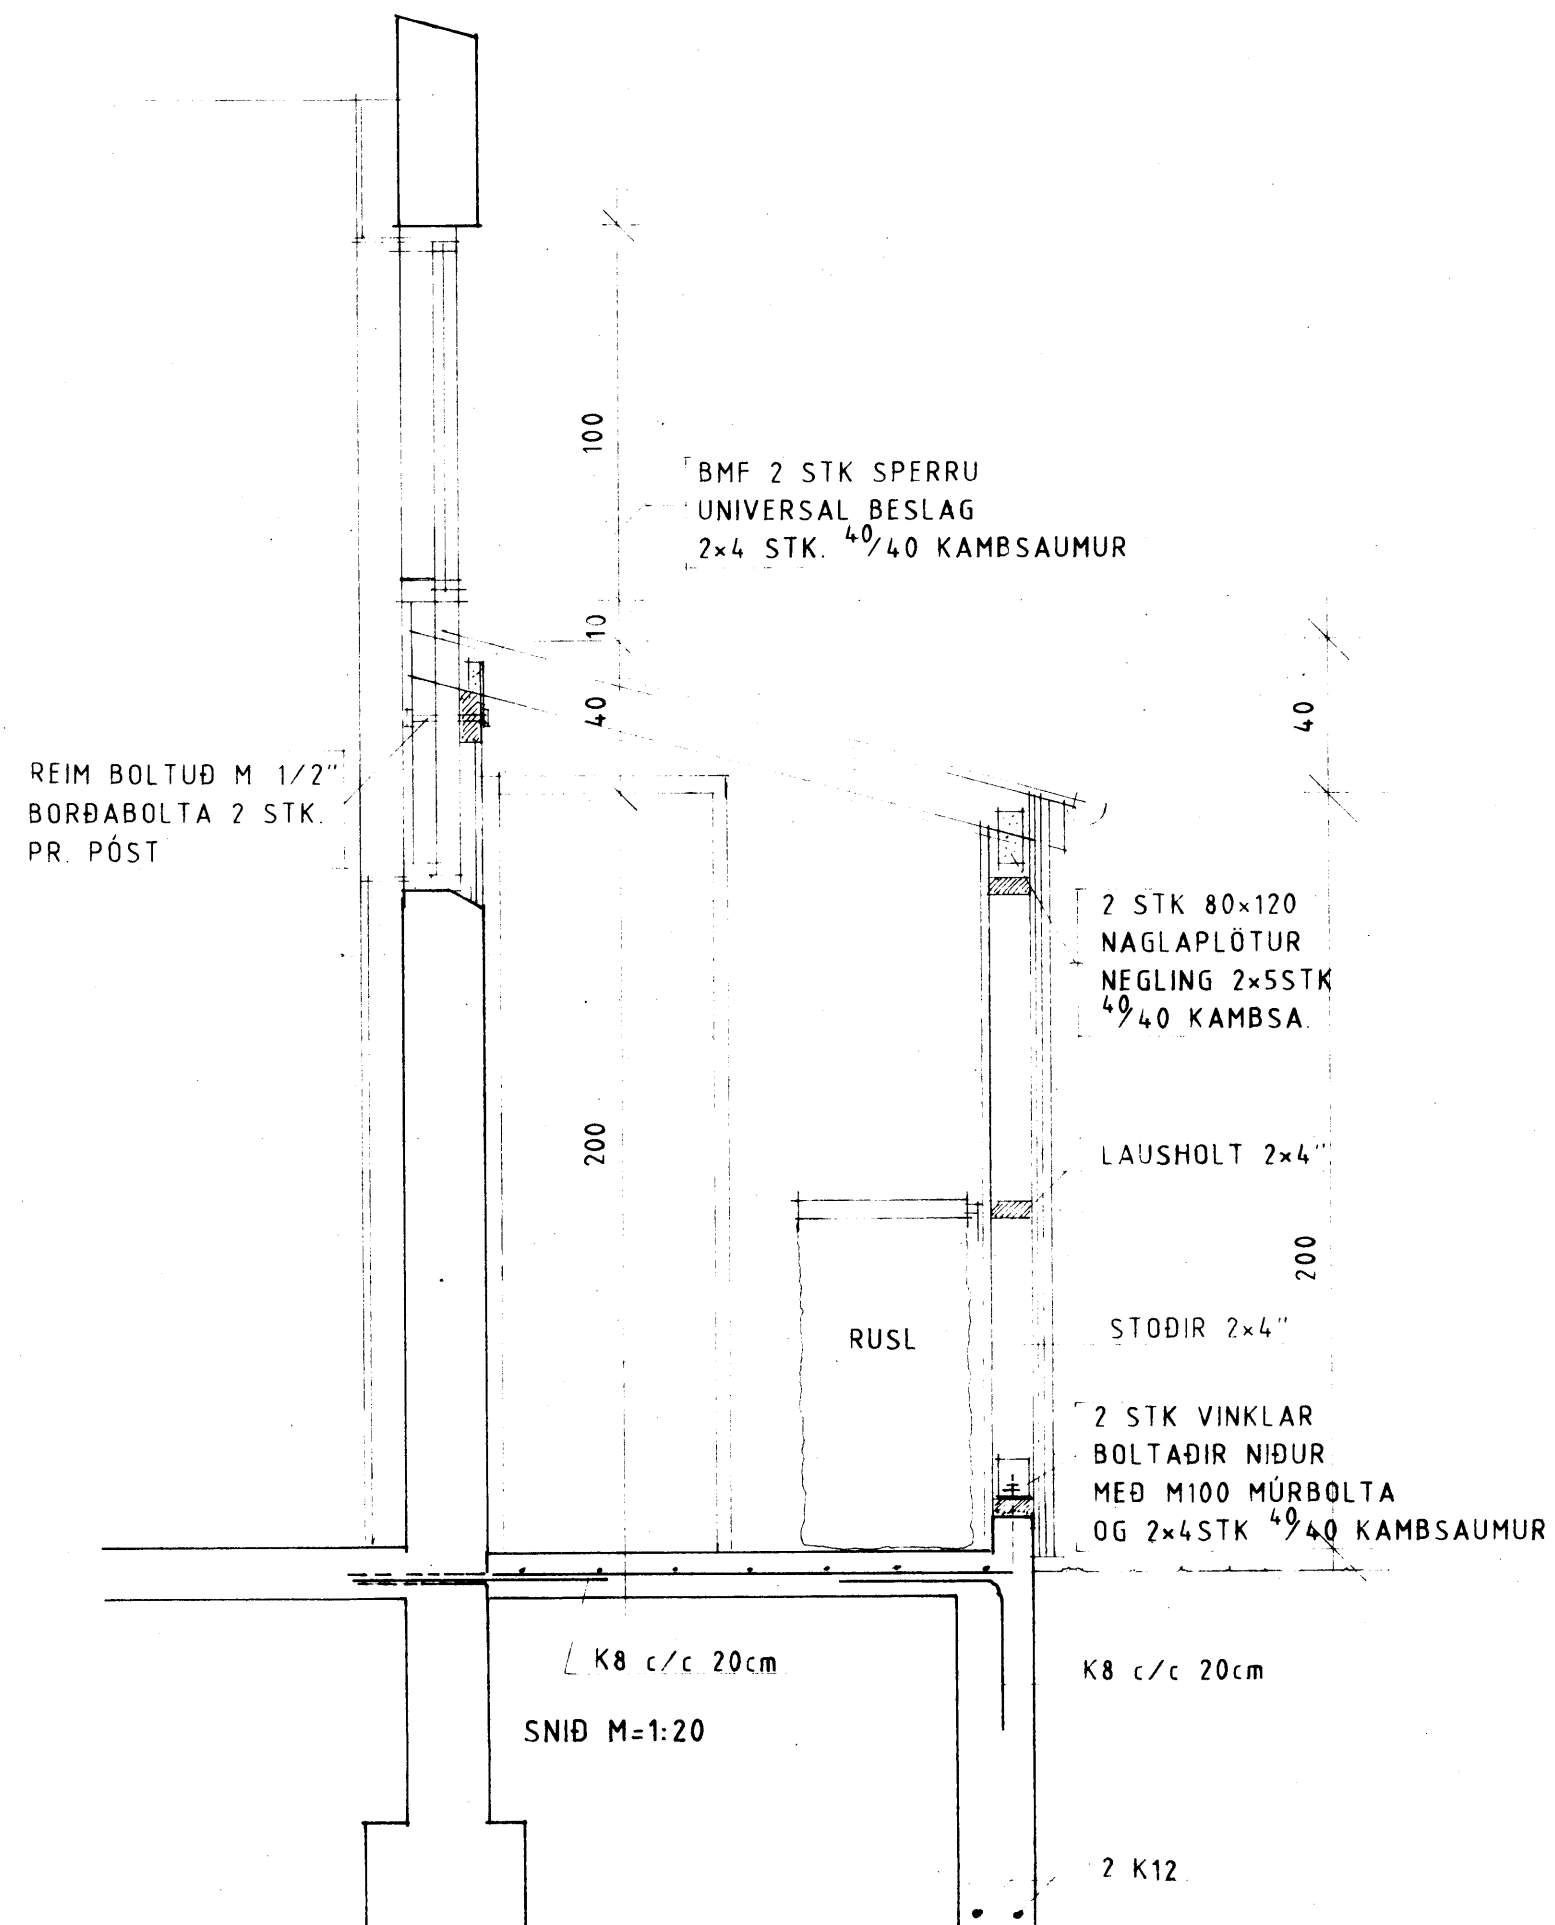

SKÝRINGAR

FAK: BÁRUJÁRN MÁLAÐ
PAKPAPPI
BORÐAKLÆÐNING
VINDPAPPI
SPERRUF 2x5" c/c 60 cm
10 cm STEINULL
RAKASPERRA/PLASTFOLÍA
GIPS-SPÓNAPLÖTUR
MÁLAÐAR

VEGG: STANDANI BORÐAKLÆÐNING 1x5"
PRÝSTIFÚAVARIN FURA
LÁRÉTTIR LISTAR 10x45mm
ETERNIT VINDPLÖTUR
10cm STEINULL/PÉTTULL
GIPS-SPÓNAPLÖTUR
MÁLAÐAR

LJÓS: RAKAVARIN LJÓS

HITI: 20x60cm OFN

GÓLF: MÁLAÐ ÚR FLÖGUGÓLFPLAKKI
12cm STEINST PLATA JÁRNBOUNDIN
K8 c/c 20cm í BÄÐAR ÁTTIR Í MIÐRI PLÖTU
FYLING VIKUR

SÖKK: 20cm BREIÐIR SÖKKLAR JÁRNBOUNDNIR

F	VERK	
E	VERNDADUR VINNUSTAUR VESTM.	
D	VIÐBYGGING	
C	GEYMSLUSKÚR	
B		
A		
BR.	DAGS.	BREYTING
		TEIKN. NR. 11
		AF 8230
		KVARDI 1:20
		DAGS. NÓV. 1990
		HANNAD PZ
		TEIKNAD PZ
		YFIRFARID
PÁLL ZÓPHÓNÍASSON TEIKNISTOFA		
RÁÐGJAFARVERKFRÆÐIÞJÓNUSTA F.R.V.		
Kirkjuveg 23 — ☎ (98) 12711 — 900 Vestmannaeyjum		