


7661


SAMPYKKTAF BYGGINGARFULLTÖJA

1. OKT. 2007

Ólafur Kristjánsson
BYGGINGARFRUMMI VESTMANNÆYJUM

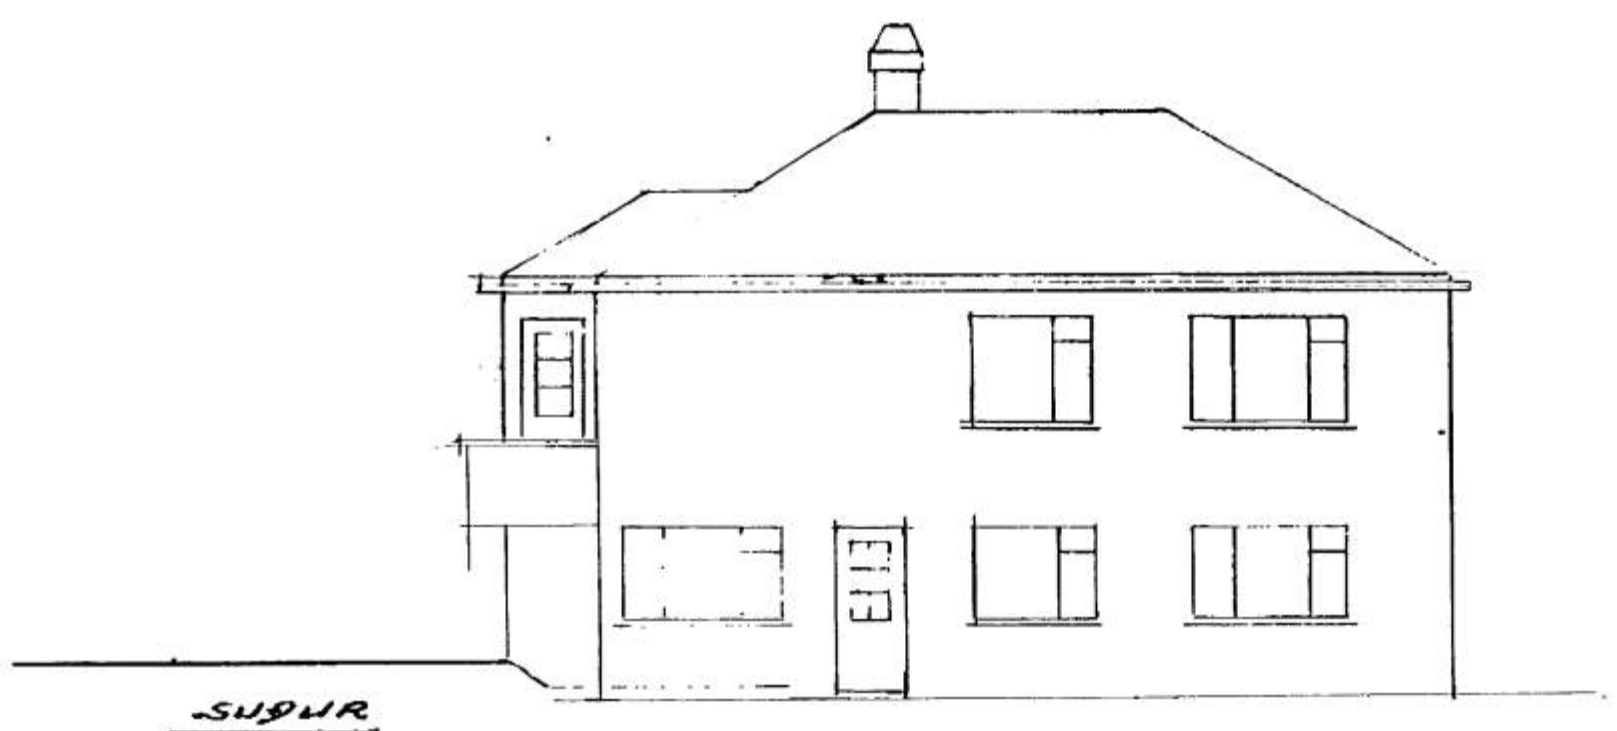


SUÐUR

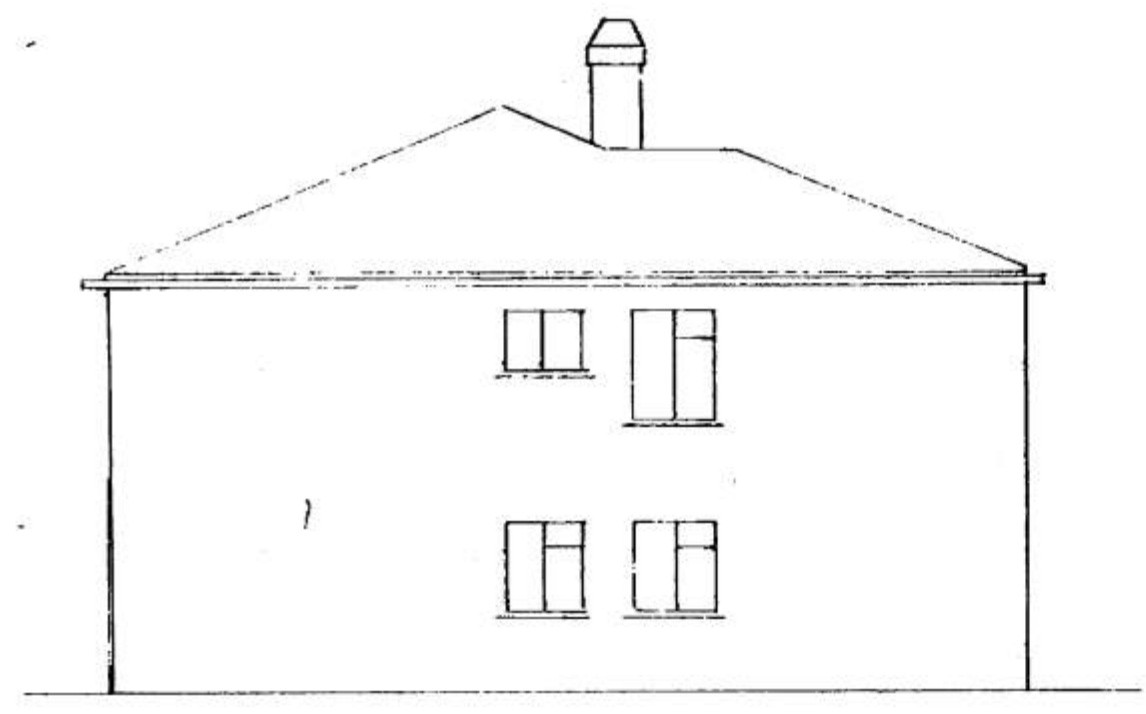

AUSTUR



NORÐUR

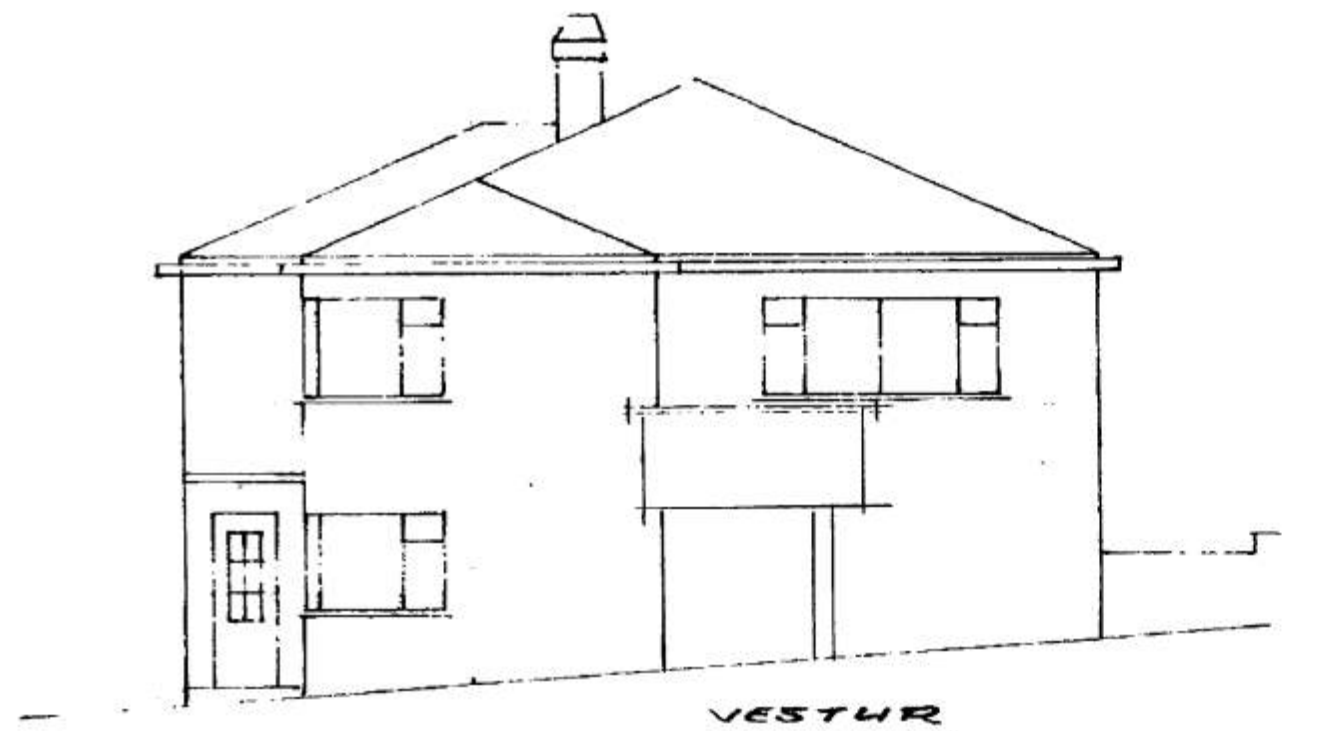

VESTUR

NR	DAGS.	BREYTING
A		
B		
C		
D		
E		
F		
G		
H		

SKÝRINGAR

SKÝRINGAR
TEIKNING ÞESSI ER GERÐ Á GRUNNI TEIKNINGAR SEM
ÓLAFUR KRISTJÁNSSON GERDI Í JÚNÍ 1944.

ADAL BREYTINGA FELST Í AD BRUNNUR VESTAN
VIÐ HÖSID HEFUR VERIÐ FJARLÆGGUR OG INNRETTING
NEÐRI HÆÐAR BRÉTT. NYJAR SVALIR BYGGÐAR
VESTAN VIÐ HÖSID

Teiknistofa PZ ehf
Ráðgjafarvekfærðipjónusta



Kirkjavegi 23 900 Vestmannaeyjum Sími 481-2711 Fax 481-3076
Heimasíða <http://www.teiknistofa.is> Netfang pz@teiknistofa.is

Verkefni
FAXASTÍGUR 33
VESTMANNÆYJUM

Verkefni
ÚTLIT
LEIÐRETT NEÐRI HÆÐ

Dags.	Hannó	Verk.nr	Mælikvarði
OKT. 2007	PZ	0762	1:100
Yfirfarið	Teiknað	Teikn.nr	Breyting
	PZ	101	
Samþykkt			