


afstöðumynd mkv 1:500

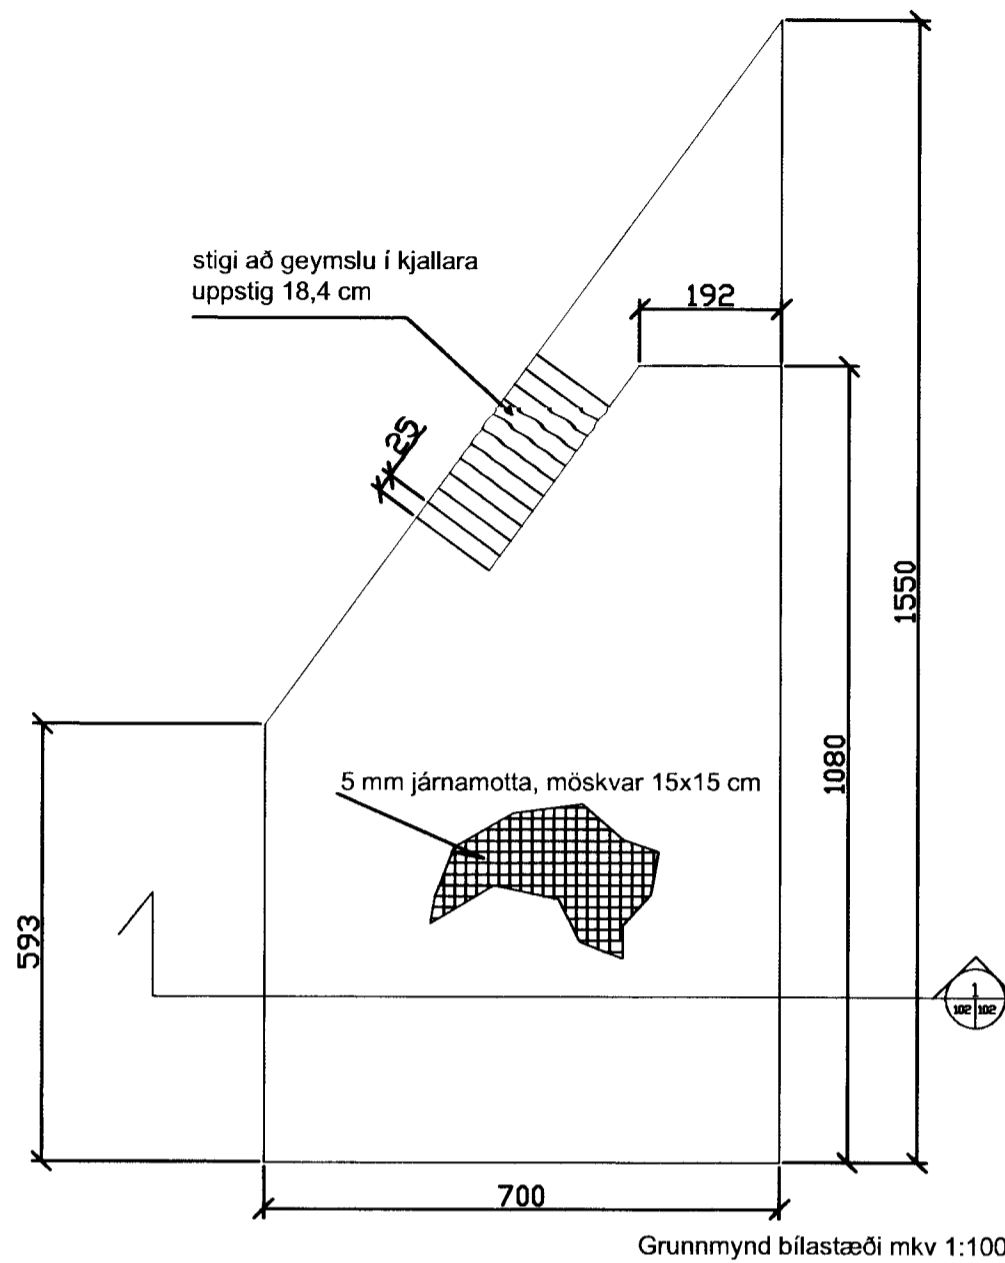



Sigurður S. Björnsson

skýringar:

grundað skal undir veggum með þjappaðri, frostrífri fyllingu.

Jarðvegur að utan skal ná a.m.k 30 cm upp á vegg.

Plata steypist á fyllingu sem er þjöppuð í 50 cm lögum.

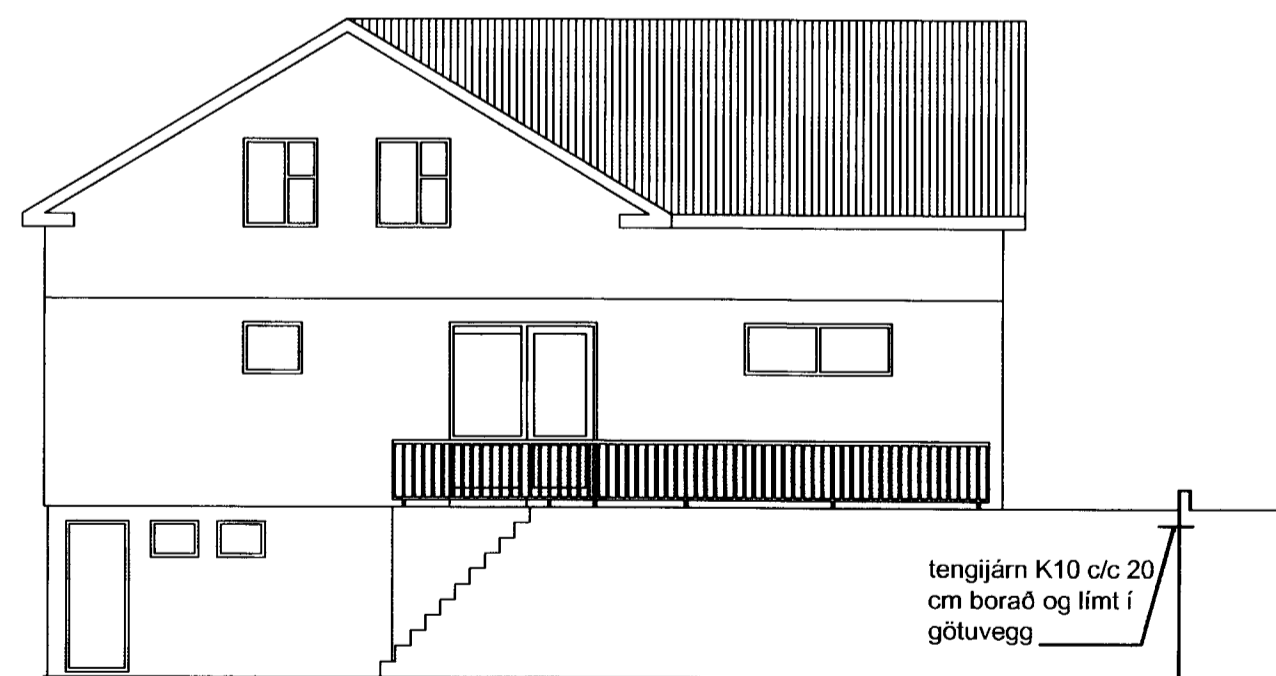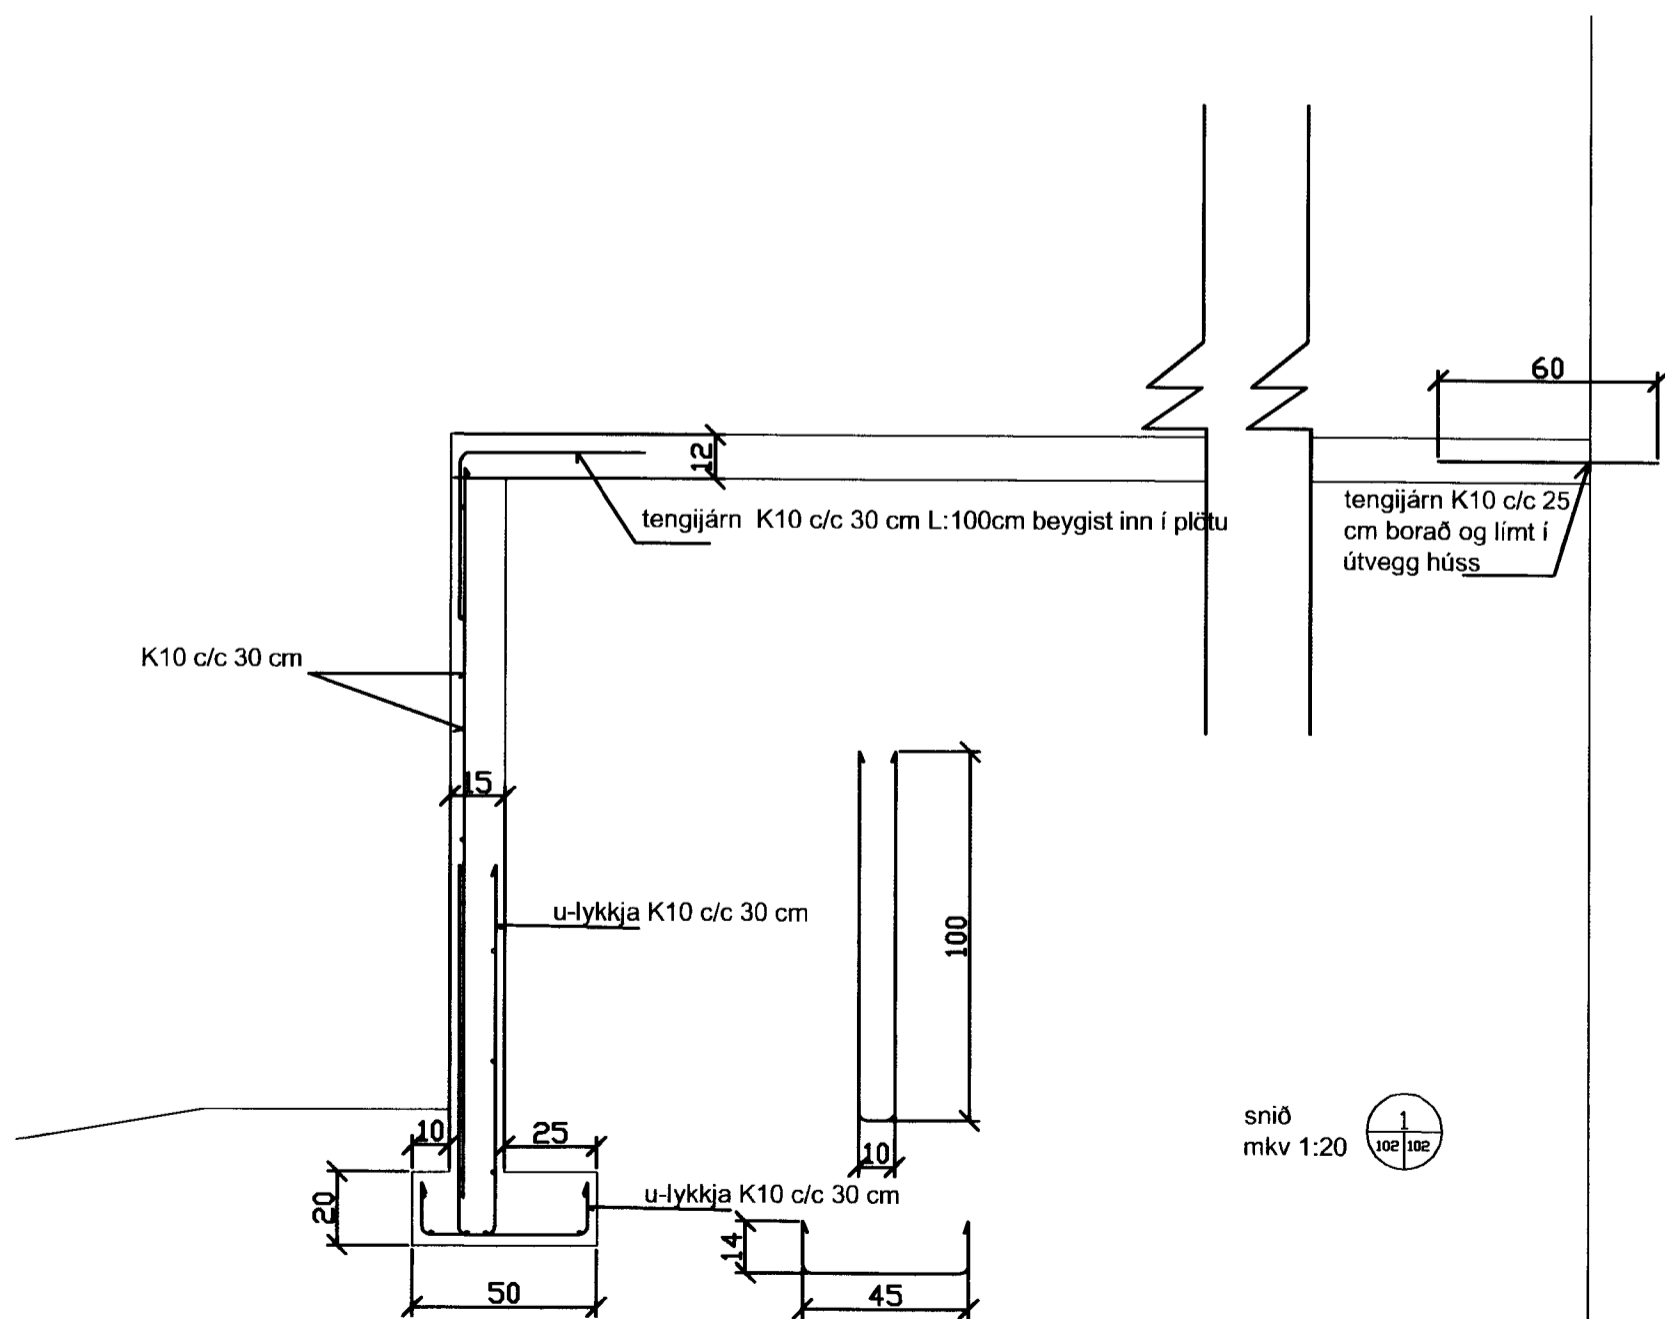

útlit vestur mkv 1:100

Verkheiti: Faxastígur 26	dags: 25.12.10	nr:	dags:	breyting:
Verkefni: bílastæði	Verkefnisnr: 101201			
mkv: 1:500 1:100	Teikn nr: 102			
samþykkt: <i>Sigurður S. Björnsson</i>				