


SUÐURHLIÐ

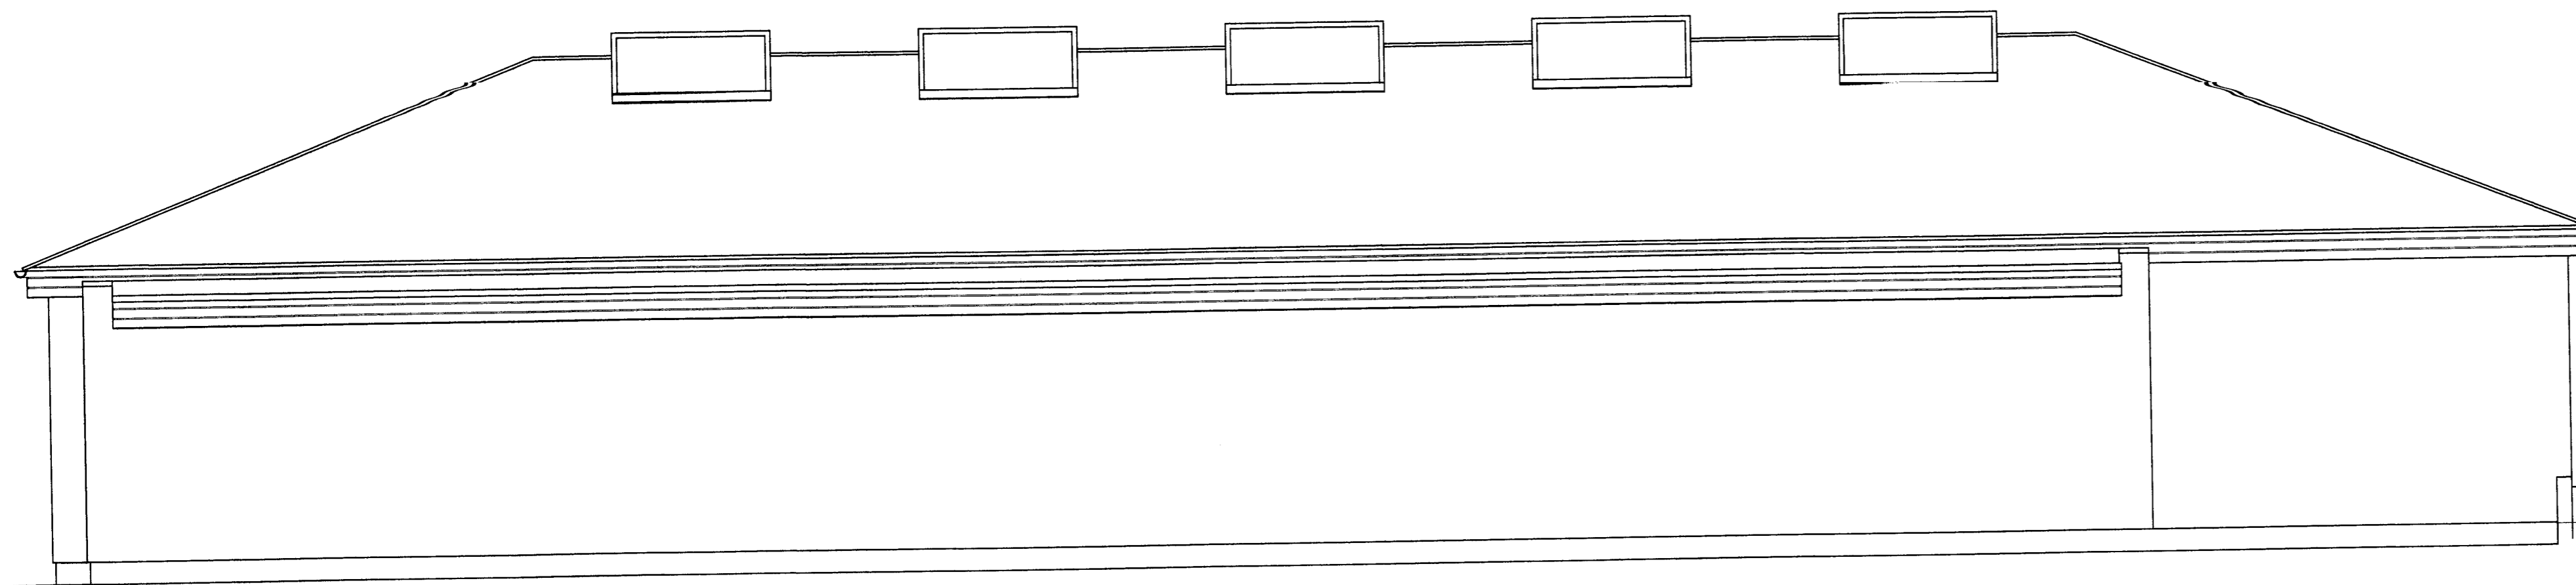

VESTURHLIÐ

Sigurður Bj

NR	DAGS.	BREYTING
A	14.08.12	VÖRULYFTA
B	MARS 14	ÞAKI LYFT OG STÆKKUN Í VESTUR
C	JULÍ 14	VESTURVIÐBYGGING LENGD Í NÖRÐUR
D	NÓV. 2014	ÞAKASSAR
E		
F		
G		
H		

SKÝRINGAR

**Teiknistofa PZ ehf**  
Ráðgjafarverkfræðipjónusta



Kirkjuveg 23 900 Vestmannaeyjum Sími 481-2711 Fax-481-3076  
Heimasíða <http://www.teiknistofa.is> Netfang [pz@teiknistofa.is](mailto:pz@teiknistofa.is)

Verkefni  
FAXASTÍGUR 38 VESTMANNNAEYJUM  
SKÁTAHEIMILI, VIÐBYGGING

Verkefni  
ÚTLIT, SUÐUR- OG VESTURHLIDAR

Dags.	Hannað	Verk.nr	Mælikvarði
MARS 12	PZ	8231-1	1:50
Yfirfarið	Teiknað	Teikn.nr	Breyting
	EA	105	D

Samþykkt