
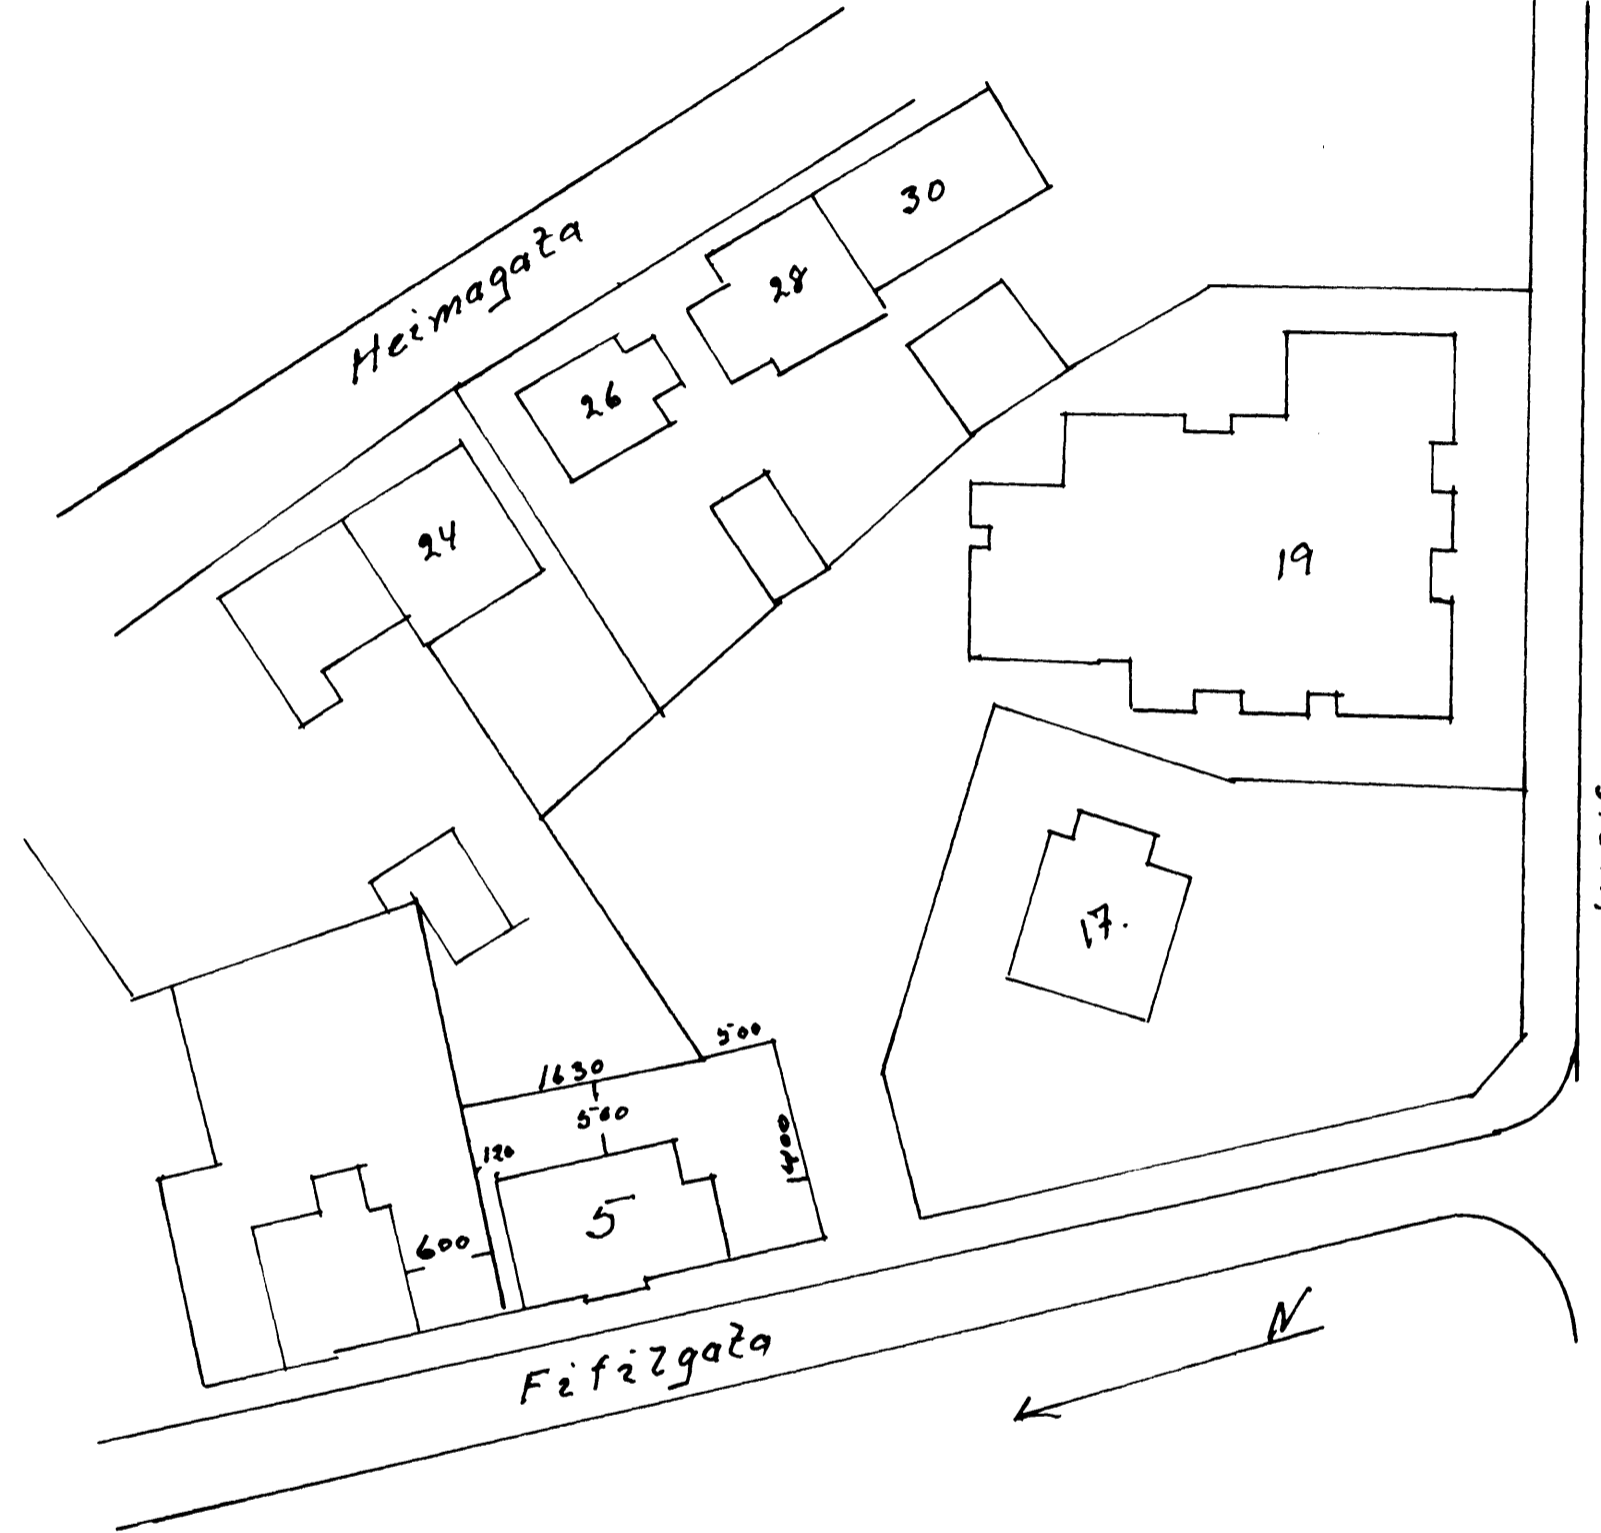
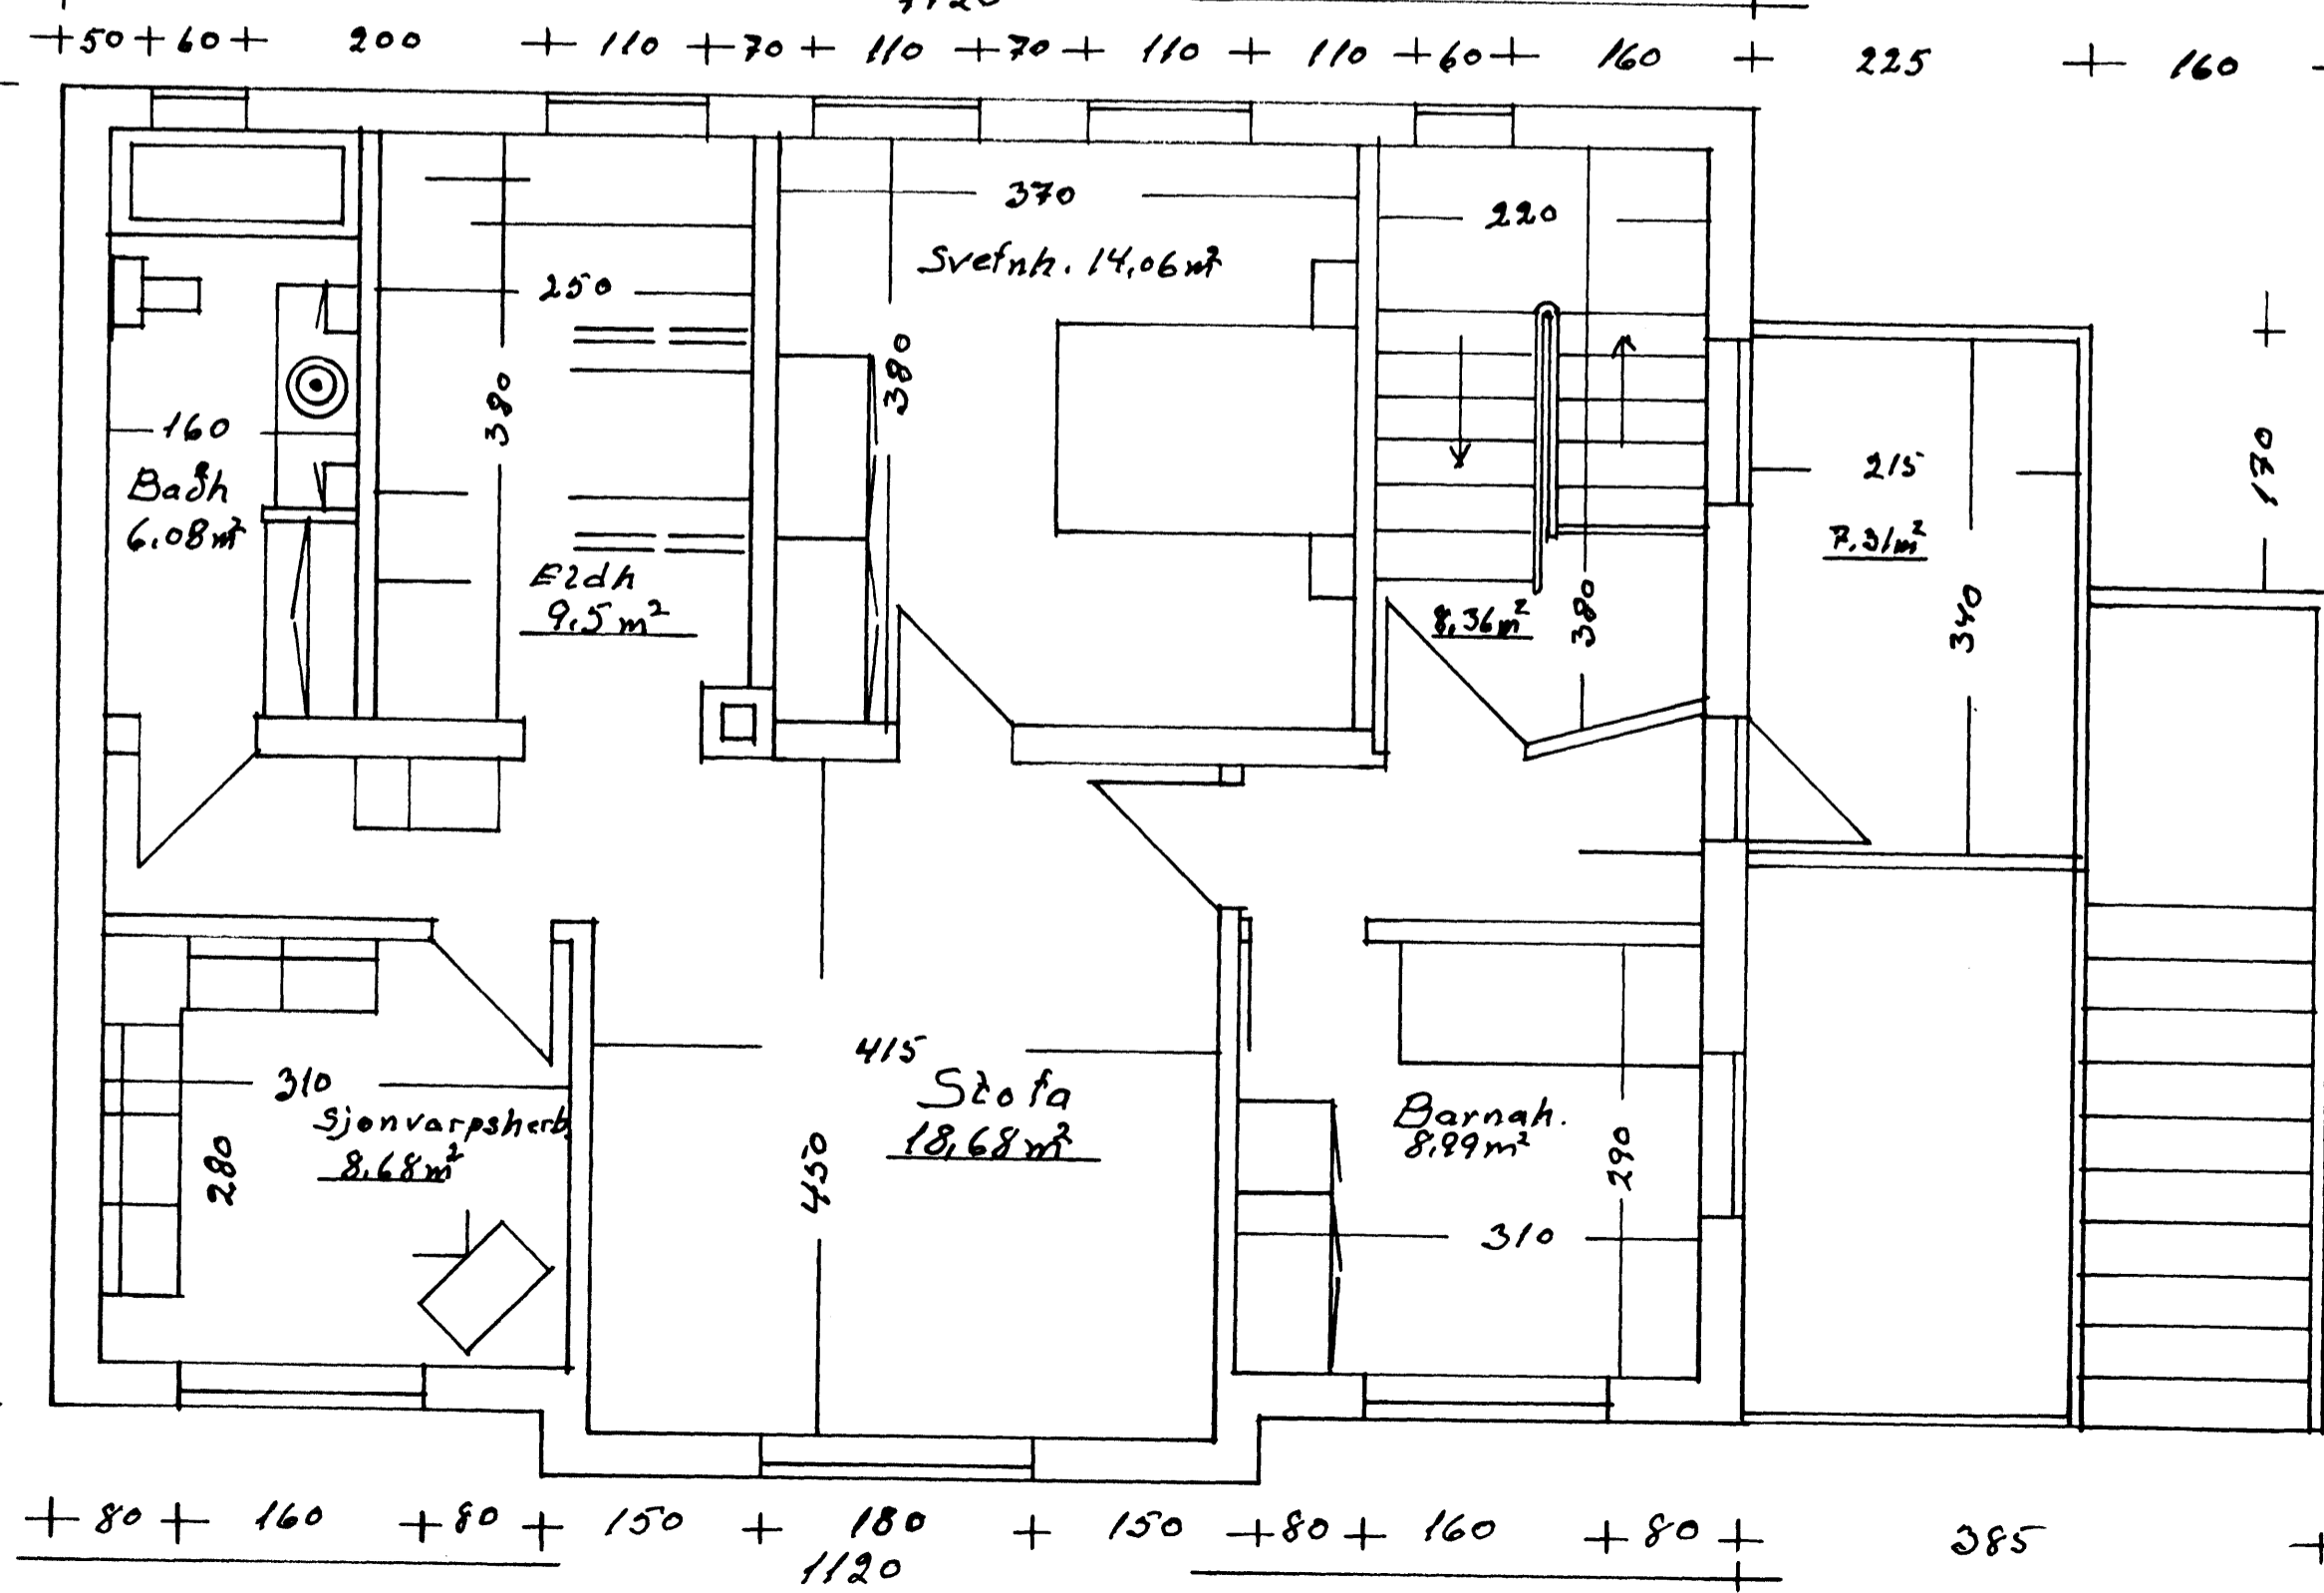


Fífilgata 5
 Herbergjaskipan
 í rishæð.
 99,44m² brúttó
 85,4m² nettó

SAMPYKKT AF BYGGINGARFULLTRÚA
 9. SEP. 1939
 Byggingarfulltrúinn Vestmannaeyjum

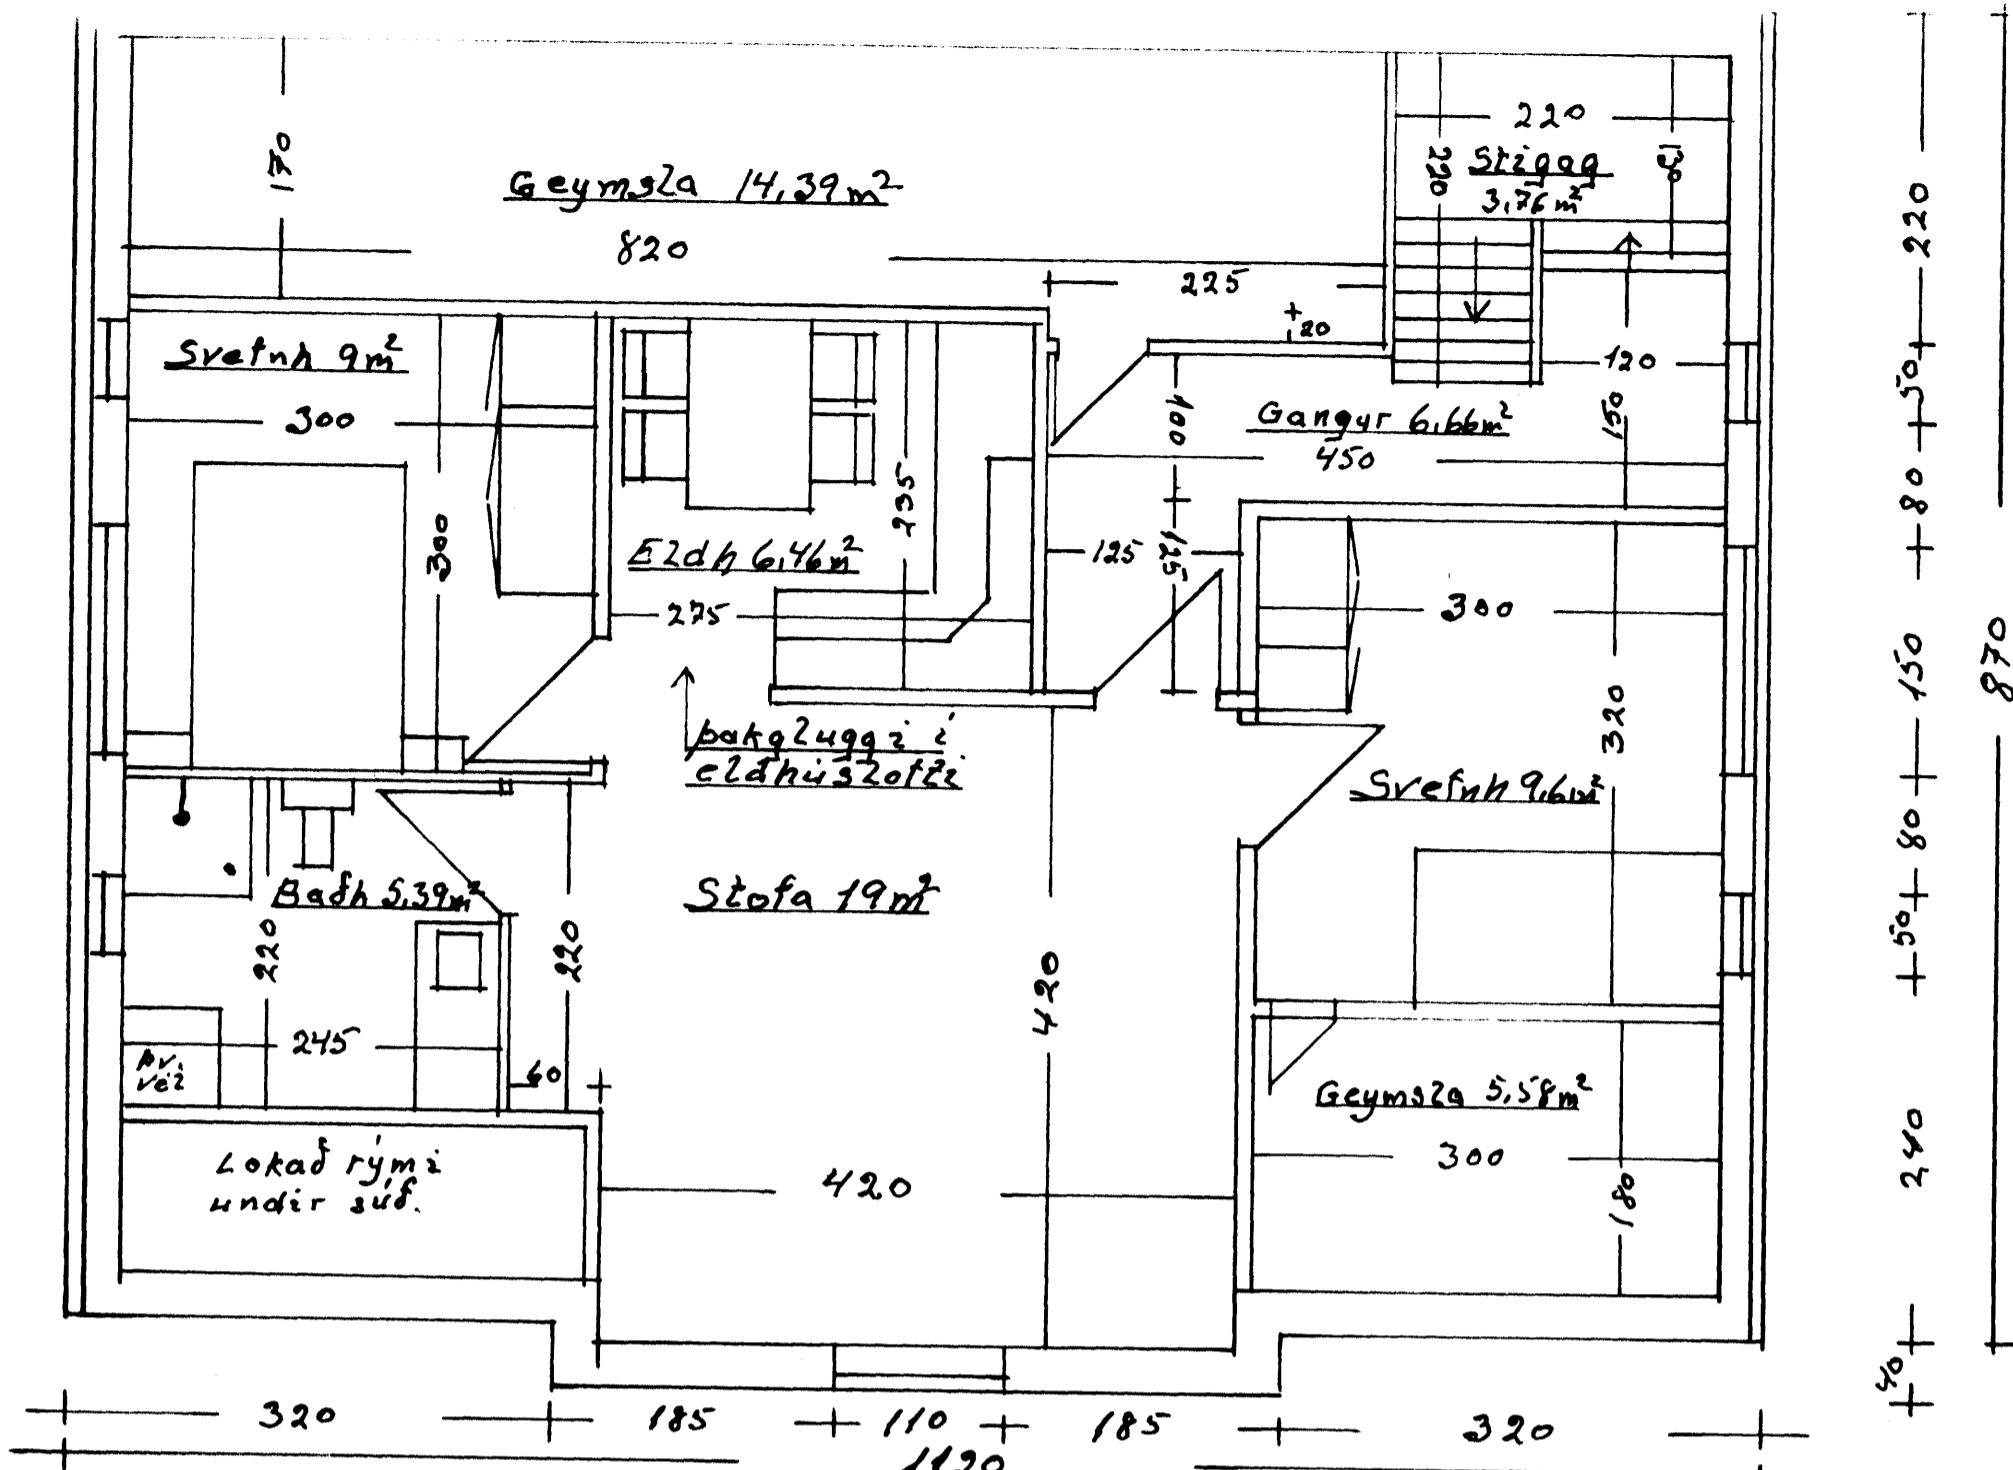

Fífilgata 5
 Herbergjaskipan og
 Svalir á 2. hæð.
 99,4m² brúttó
 85,4m² nettó

Mazik 1:50	Fífilgata 5
	Grunnmynd.
	2. hæð og rishæð.