
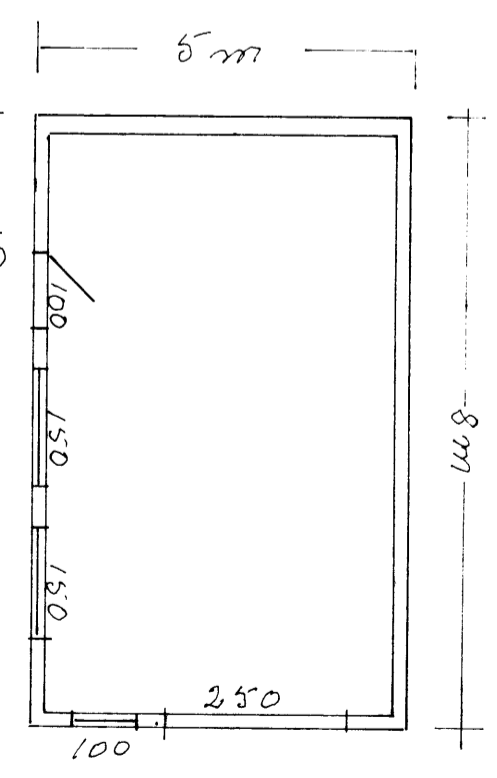
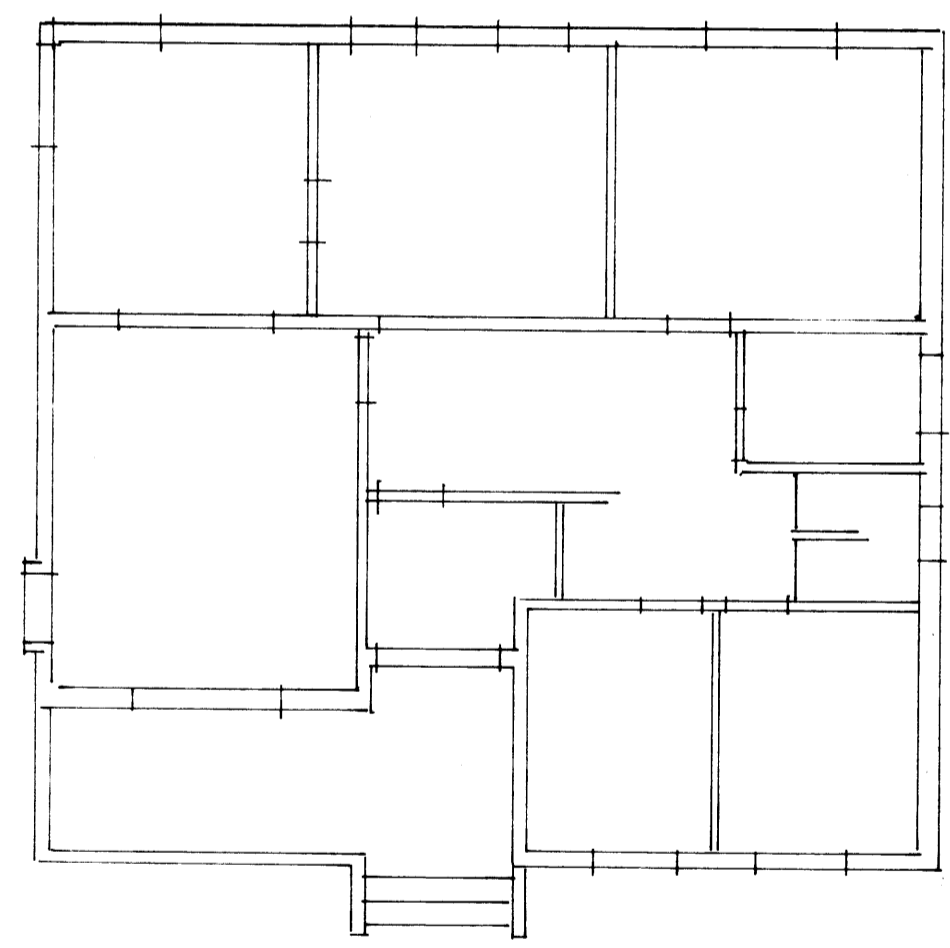
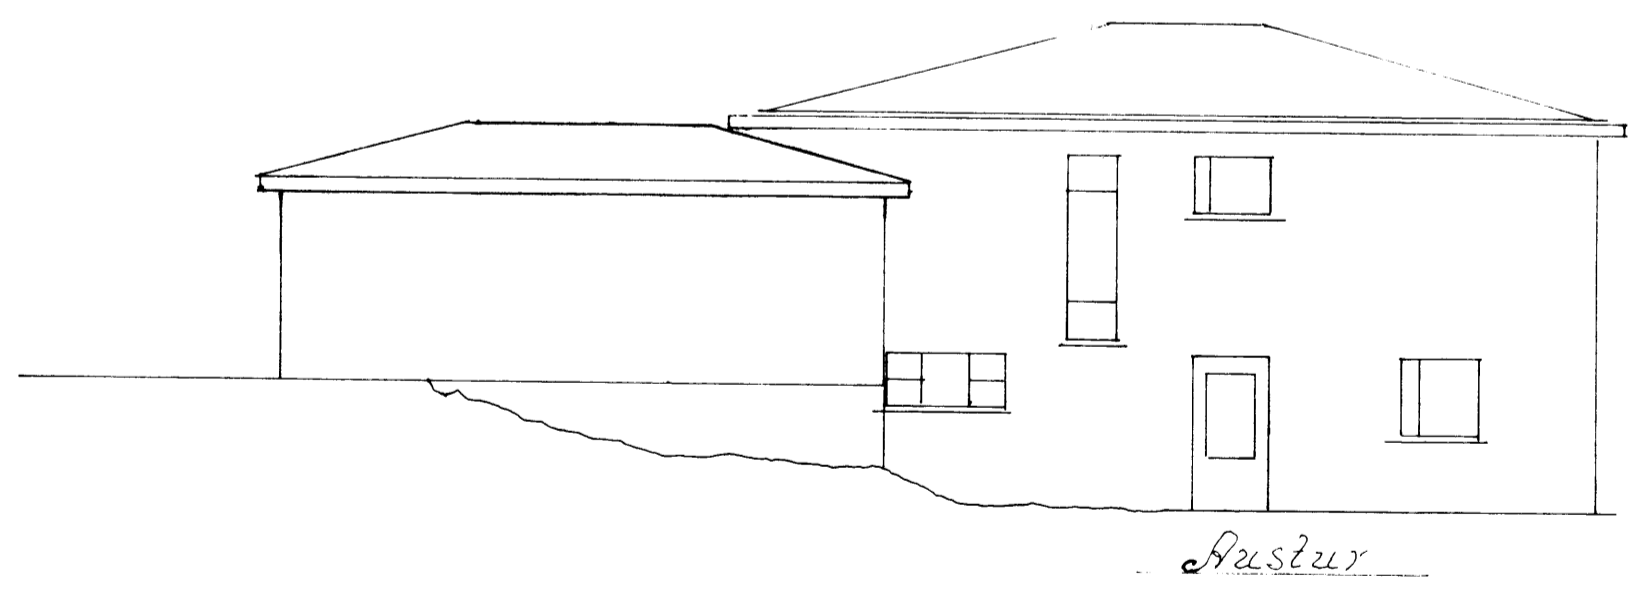
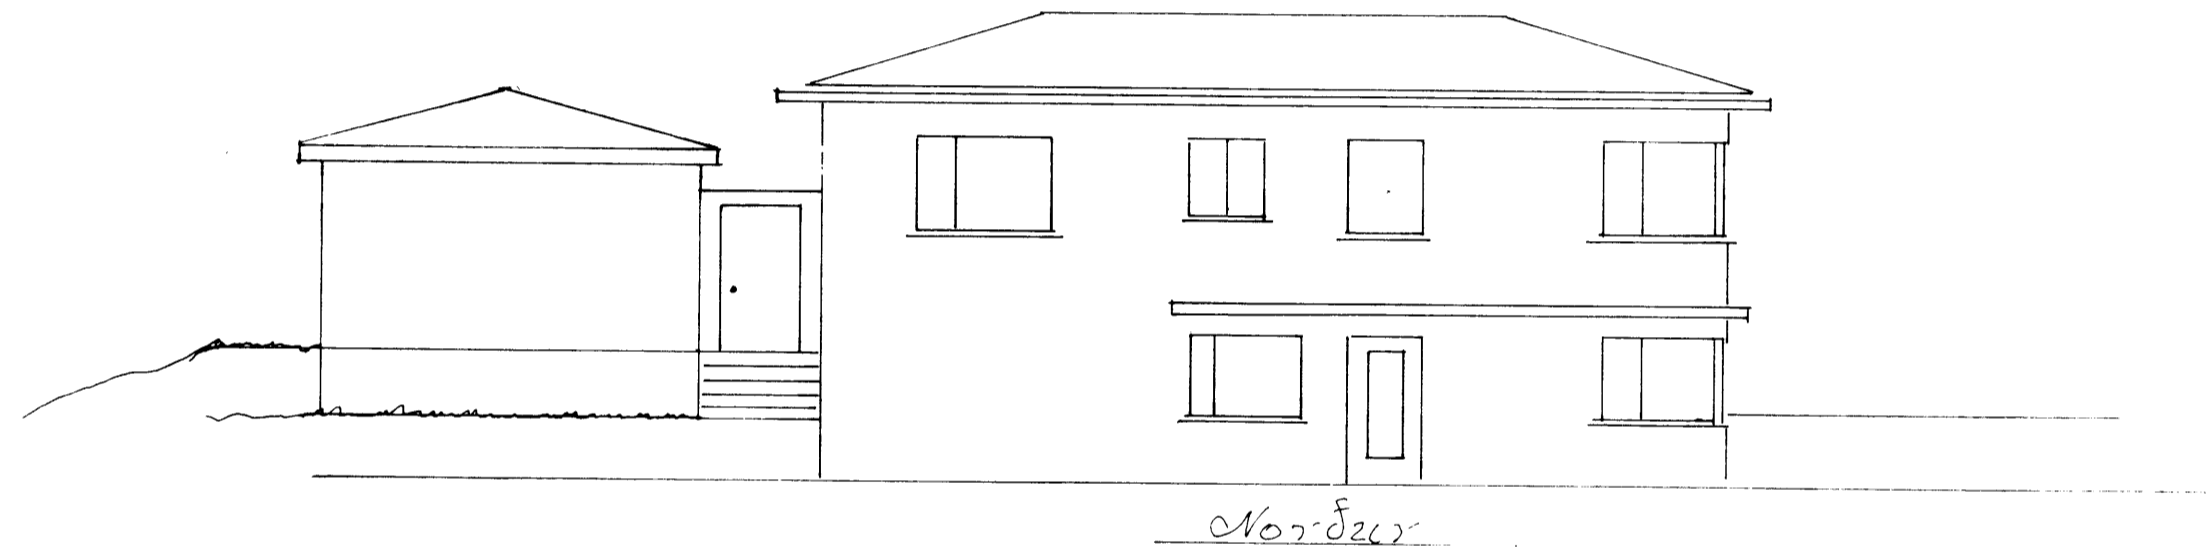
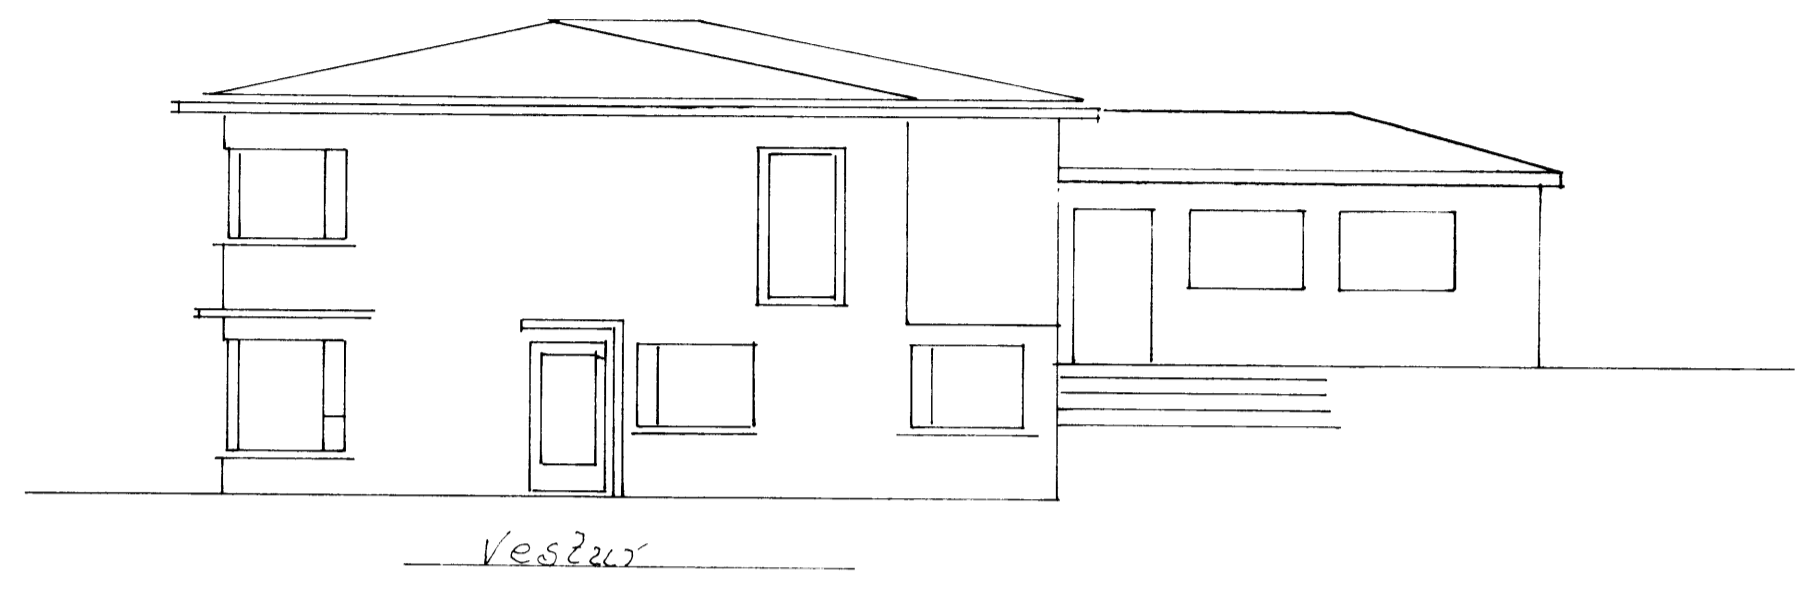


SAMPYKKT I BYGGINGANEFND  
 30-06-92  
 BYGGINGAFULLTRÚNN I VESTMANNAEYJUM  
 Valinn Aráttgjafi

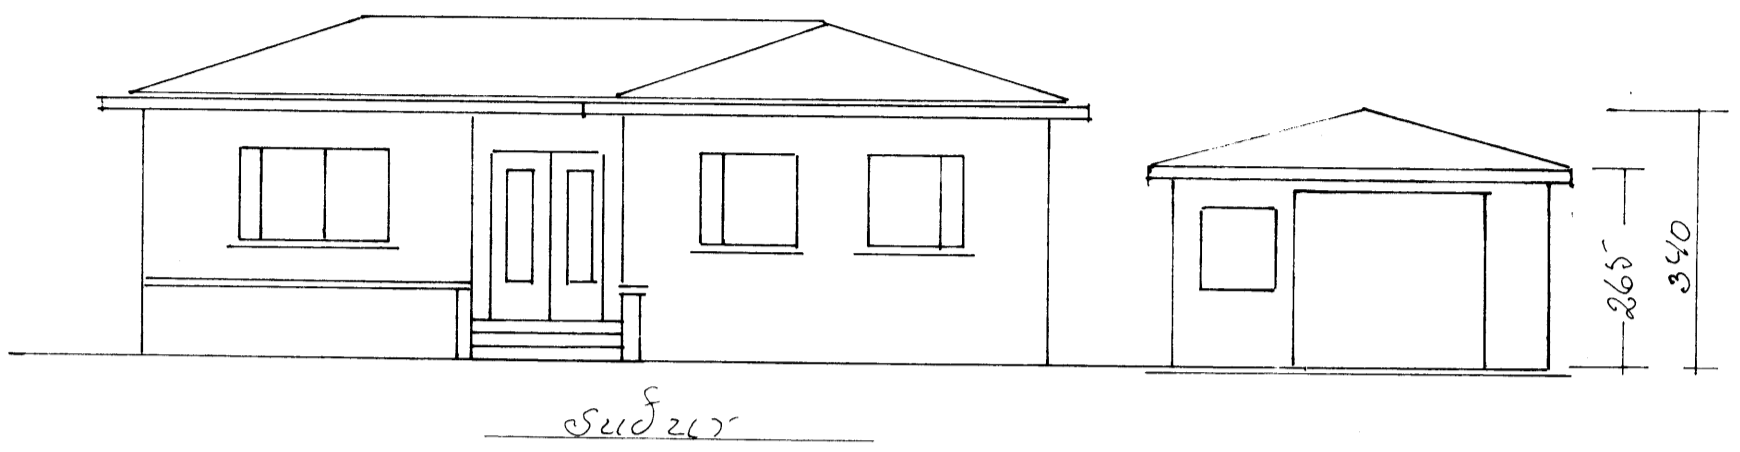

Samp. Kristján Jóhannsson Fjölq. 8 m. h.  
 Litma Marimíð 29. eh.  
 Sindur Sindur 11. ki.  
 Þagga Yggva 25  
 Elsa Theódorsdóttir 23  
 Halldór Jóhannsson fjölq. 17  
 Magni Sigurður 15  
 Þorvaldur 11-21  
 Jóhanna Þóra 11-27

Fjölq. 8 m. h.	
1:100	4x4 m m/m/nc 0.9
Efni	Sökkull steypa
Veggir	7.5 m m/m/nc 1.4 m/nc plötukl.
Þak	Spekku 2x8 k2a 22 m/1x6 þakur
Teikn	18-6-1992. Valinn Aráttgjafi