


Hjólugata //
jardhæð

SAMÞYKKT Í BYGGINGANEFND

30-01-92

BYGGINGAFULLTRÚINN Í VESTMÁNNAEYJUM

Valdur Árnaldsson

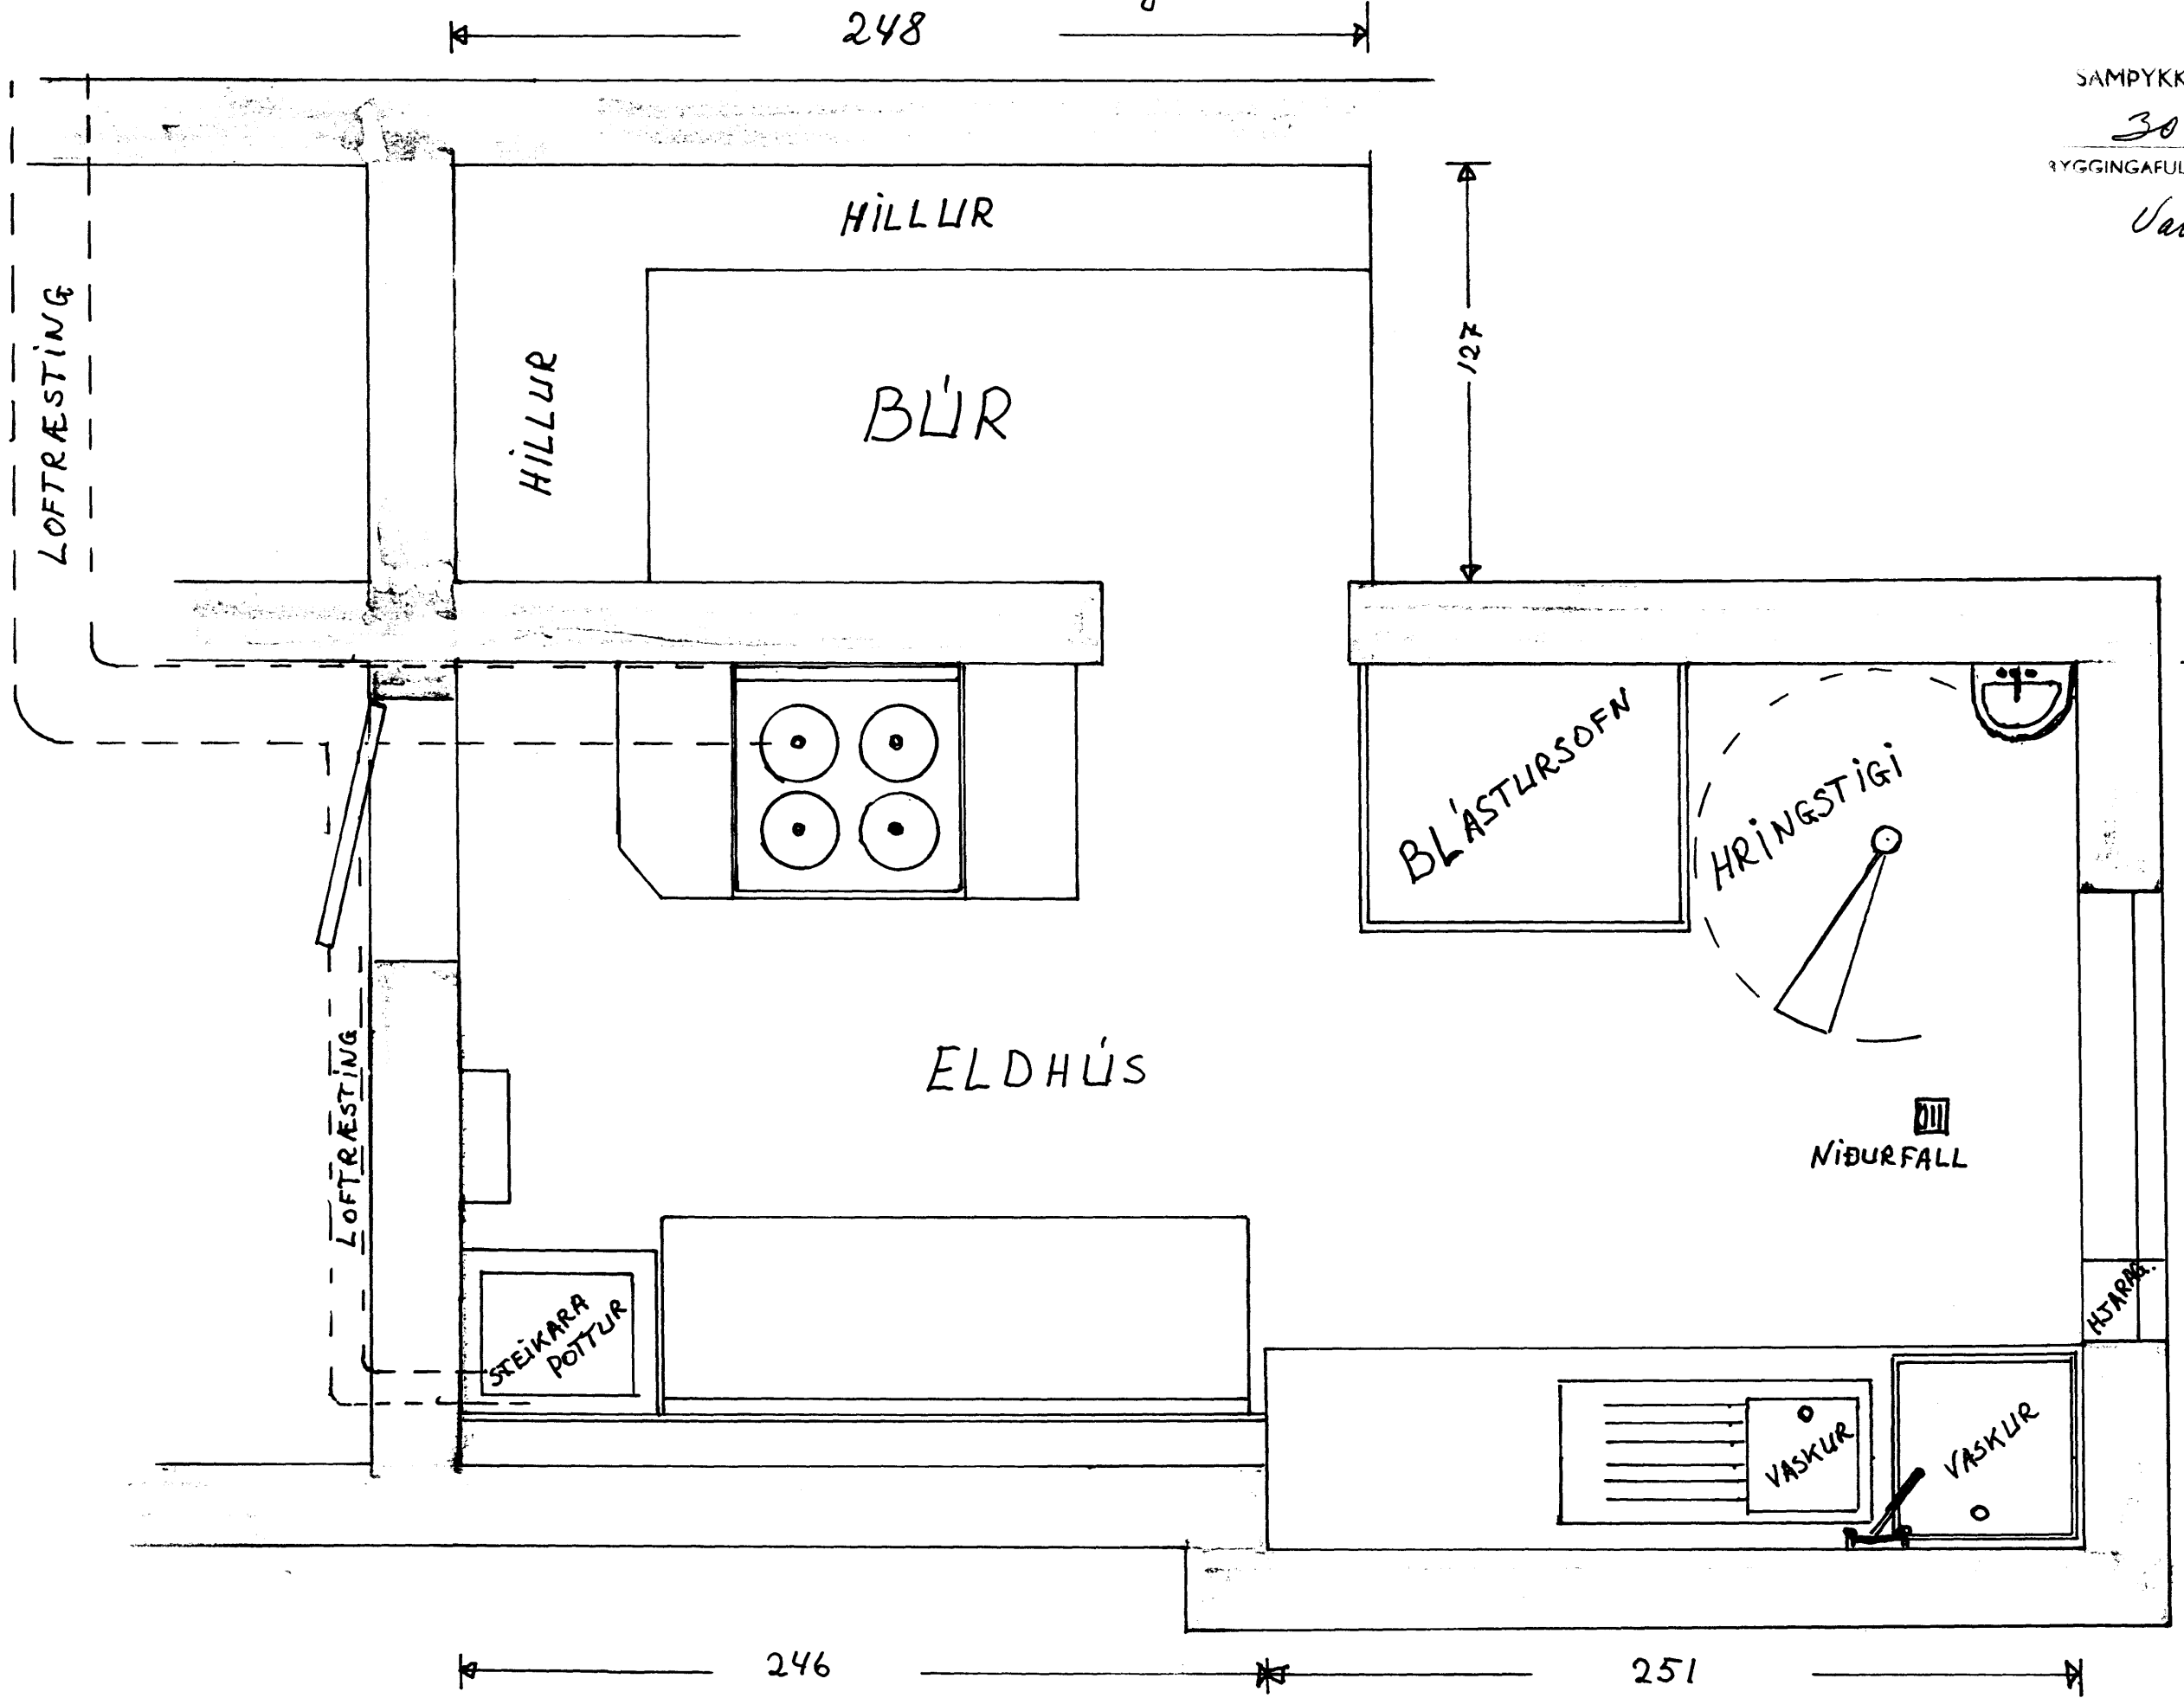

A.N.A. ↑

Agúst Þrúggverðsson

Agúst Halldórsson