


Fjölugata 25

Tekningur


TEIKNING AF HÚSI MAGNÚSAR BJARNASONAR, FJÖLUGATA 25 Vm.

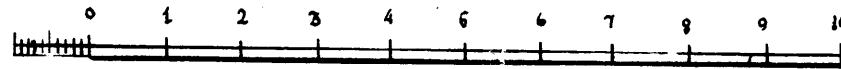


M 1:100

25


Samþykkt: 24/9-1957
 TRESMIDAM.
 MURARAM.
 Óskar Þórarinn
 Höfðskinnfili

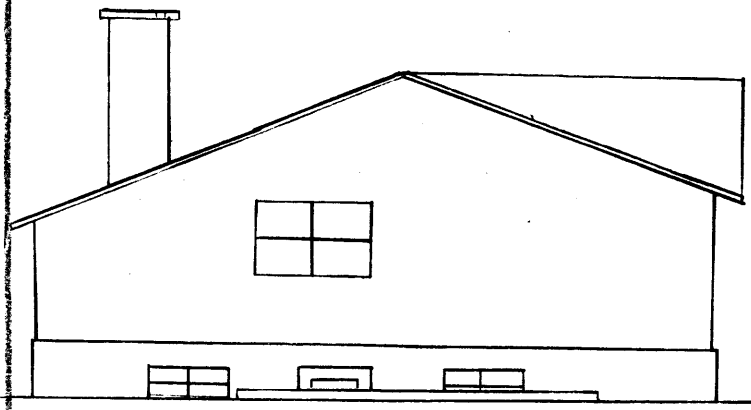


AUSTUR

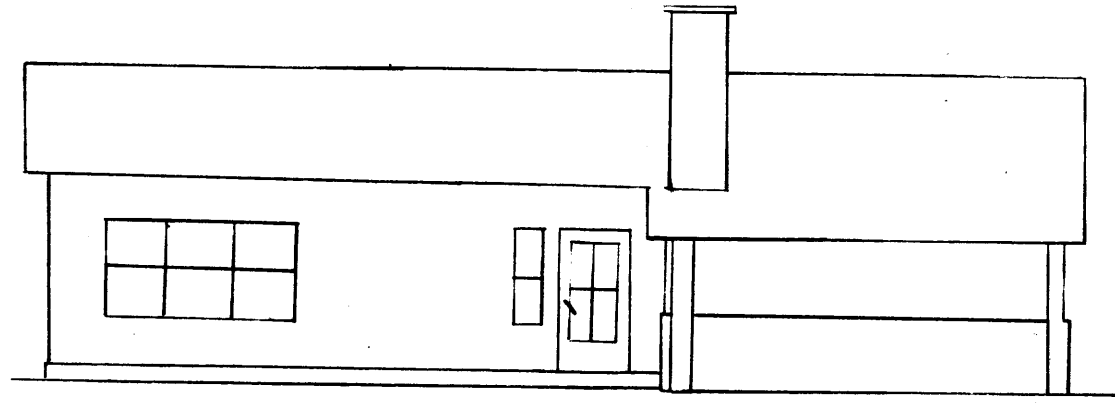


SUÐUR

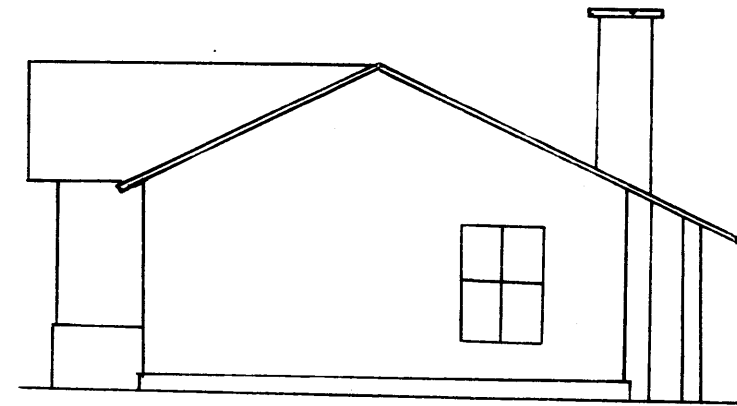


VESTUR

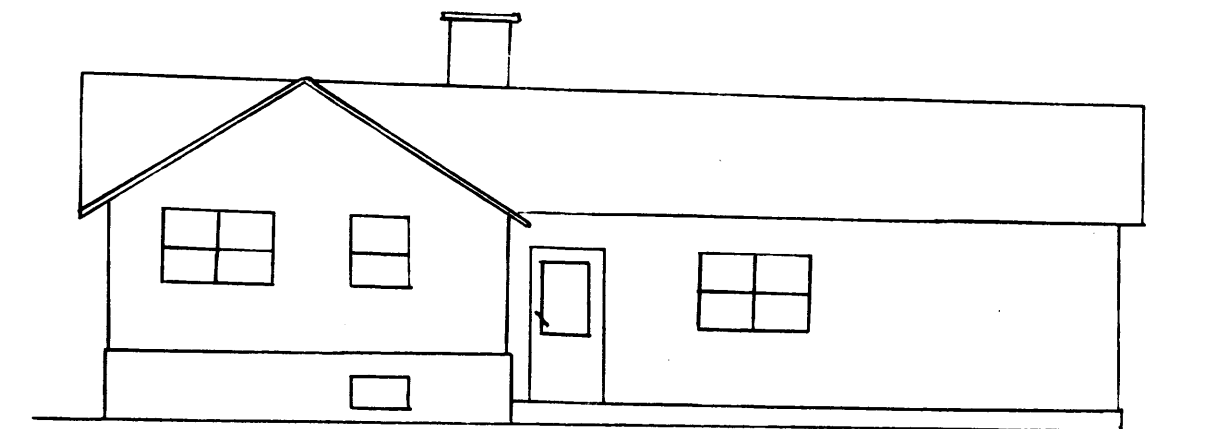

NORÐUR

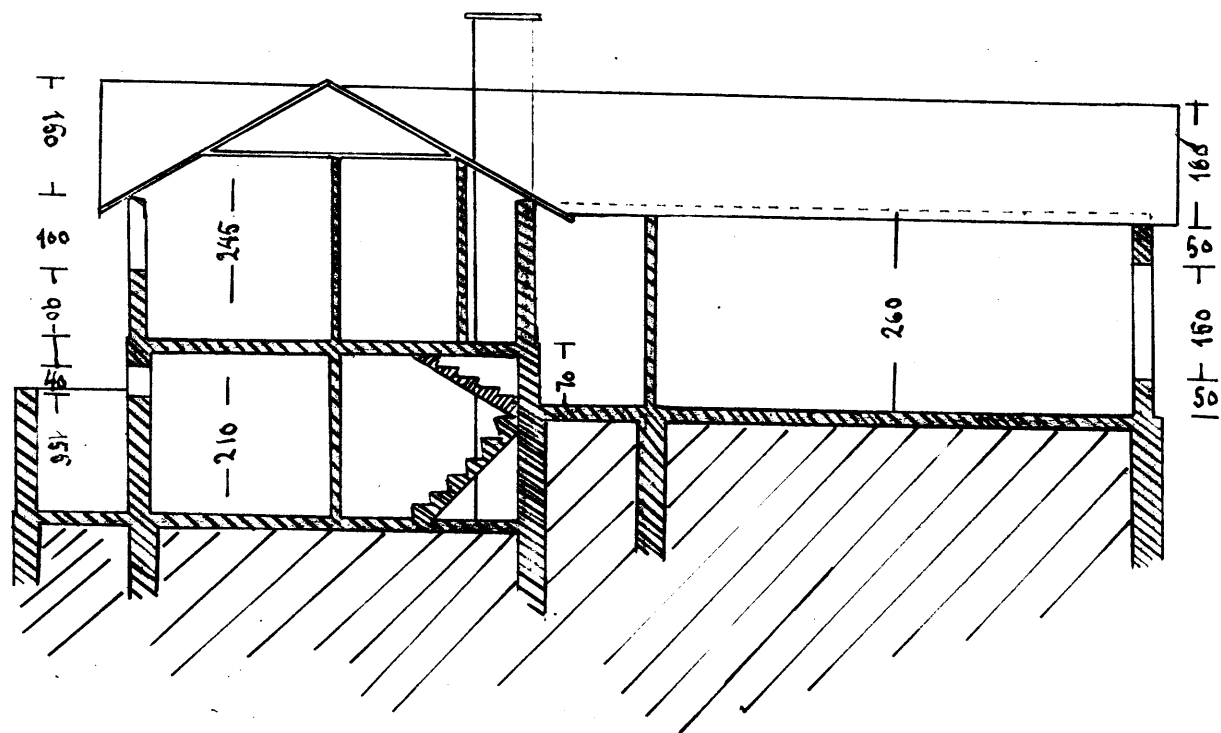


SKURÐUR A-B

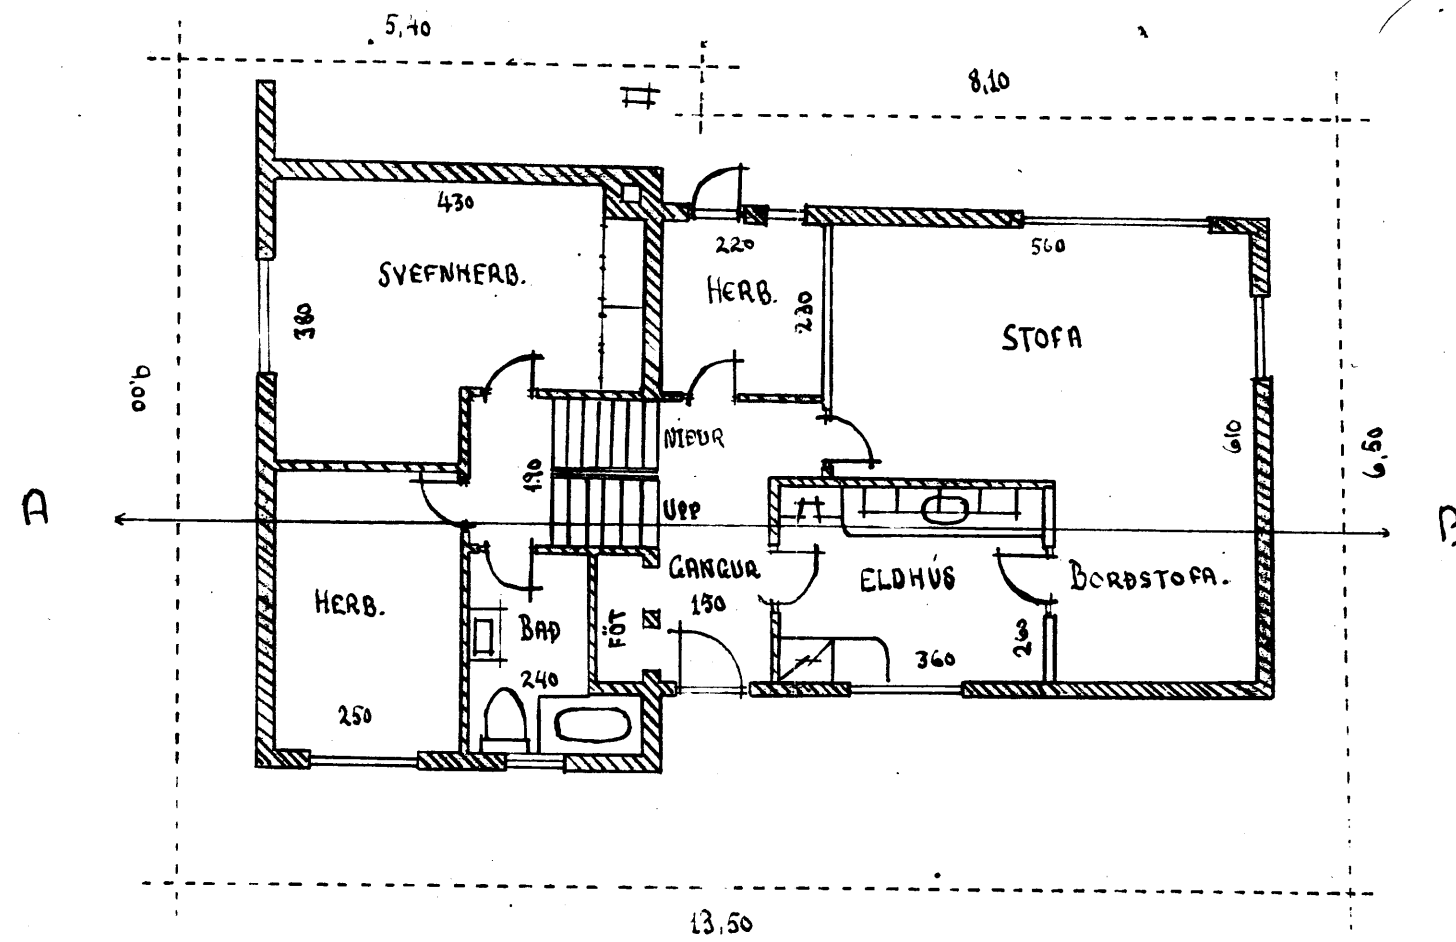

HÆÐ

54
95
504
4069
5269

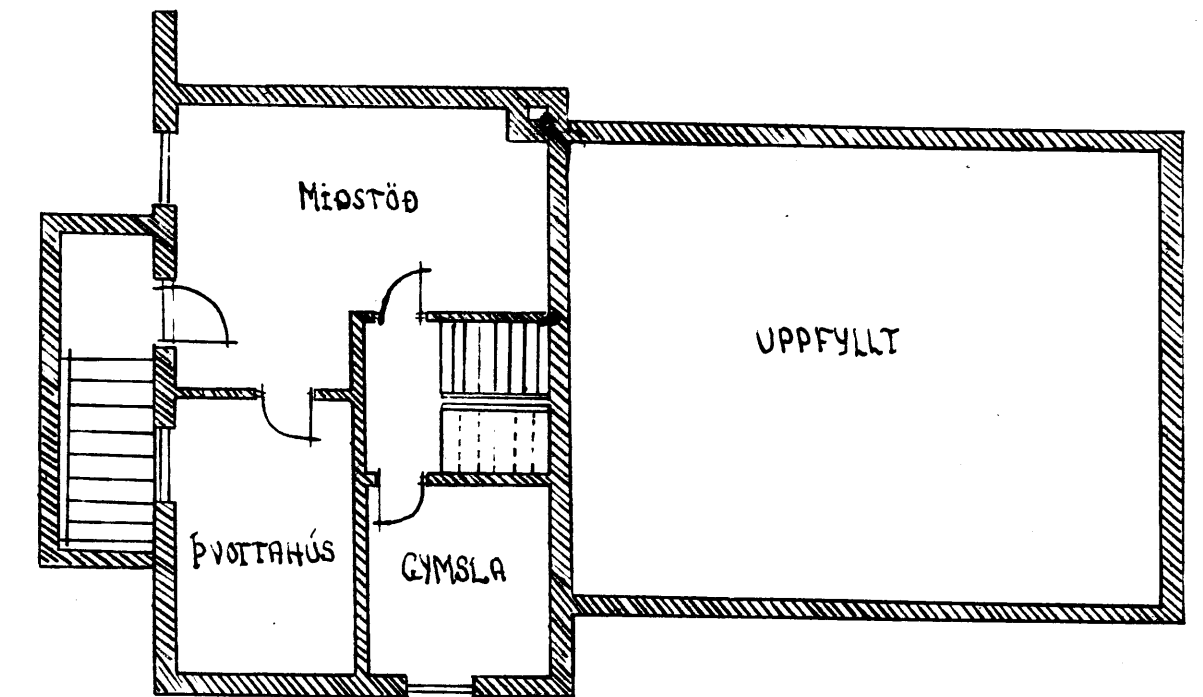

KJALLARI