


SAMPYKKT / BYGGINGANEFND
 24 / 2-84
 BYGGINGARJULLTRUINN / VESTMANNAEYJUM
Valtys Magnusson

GRUNNMYND 1:20

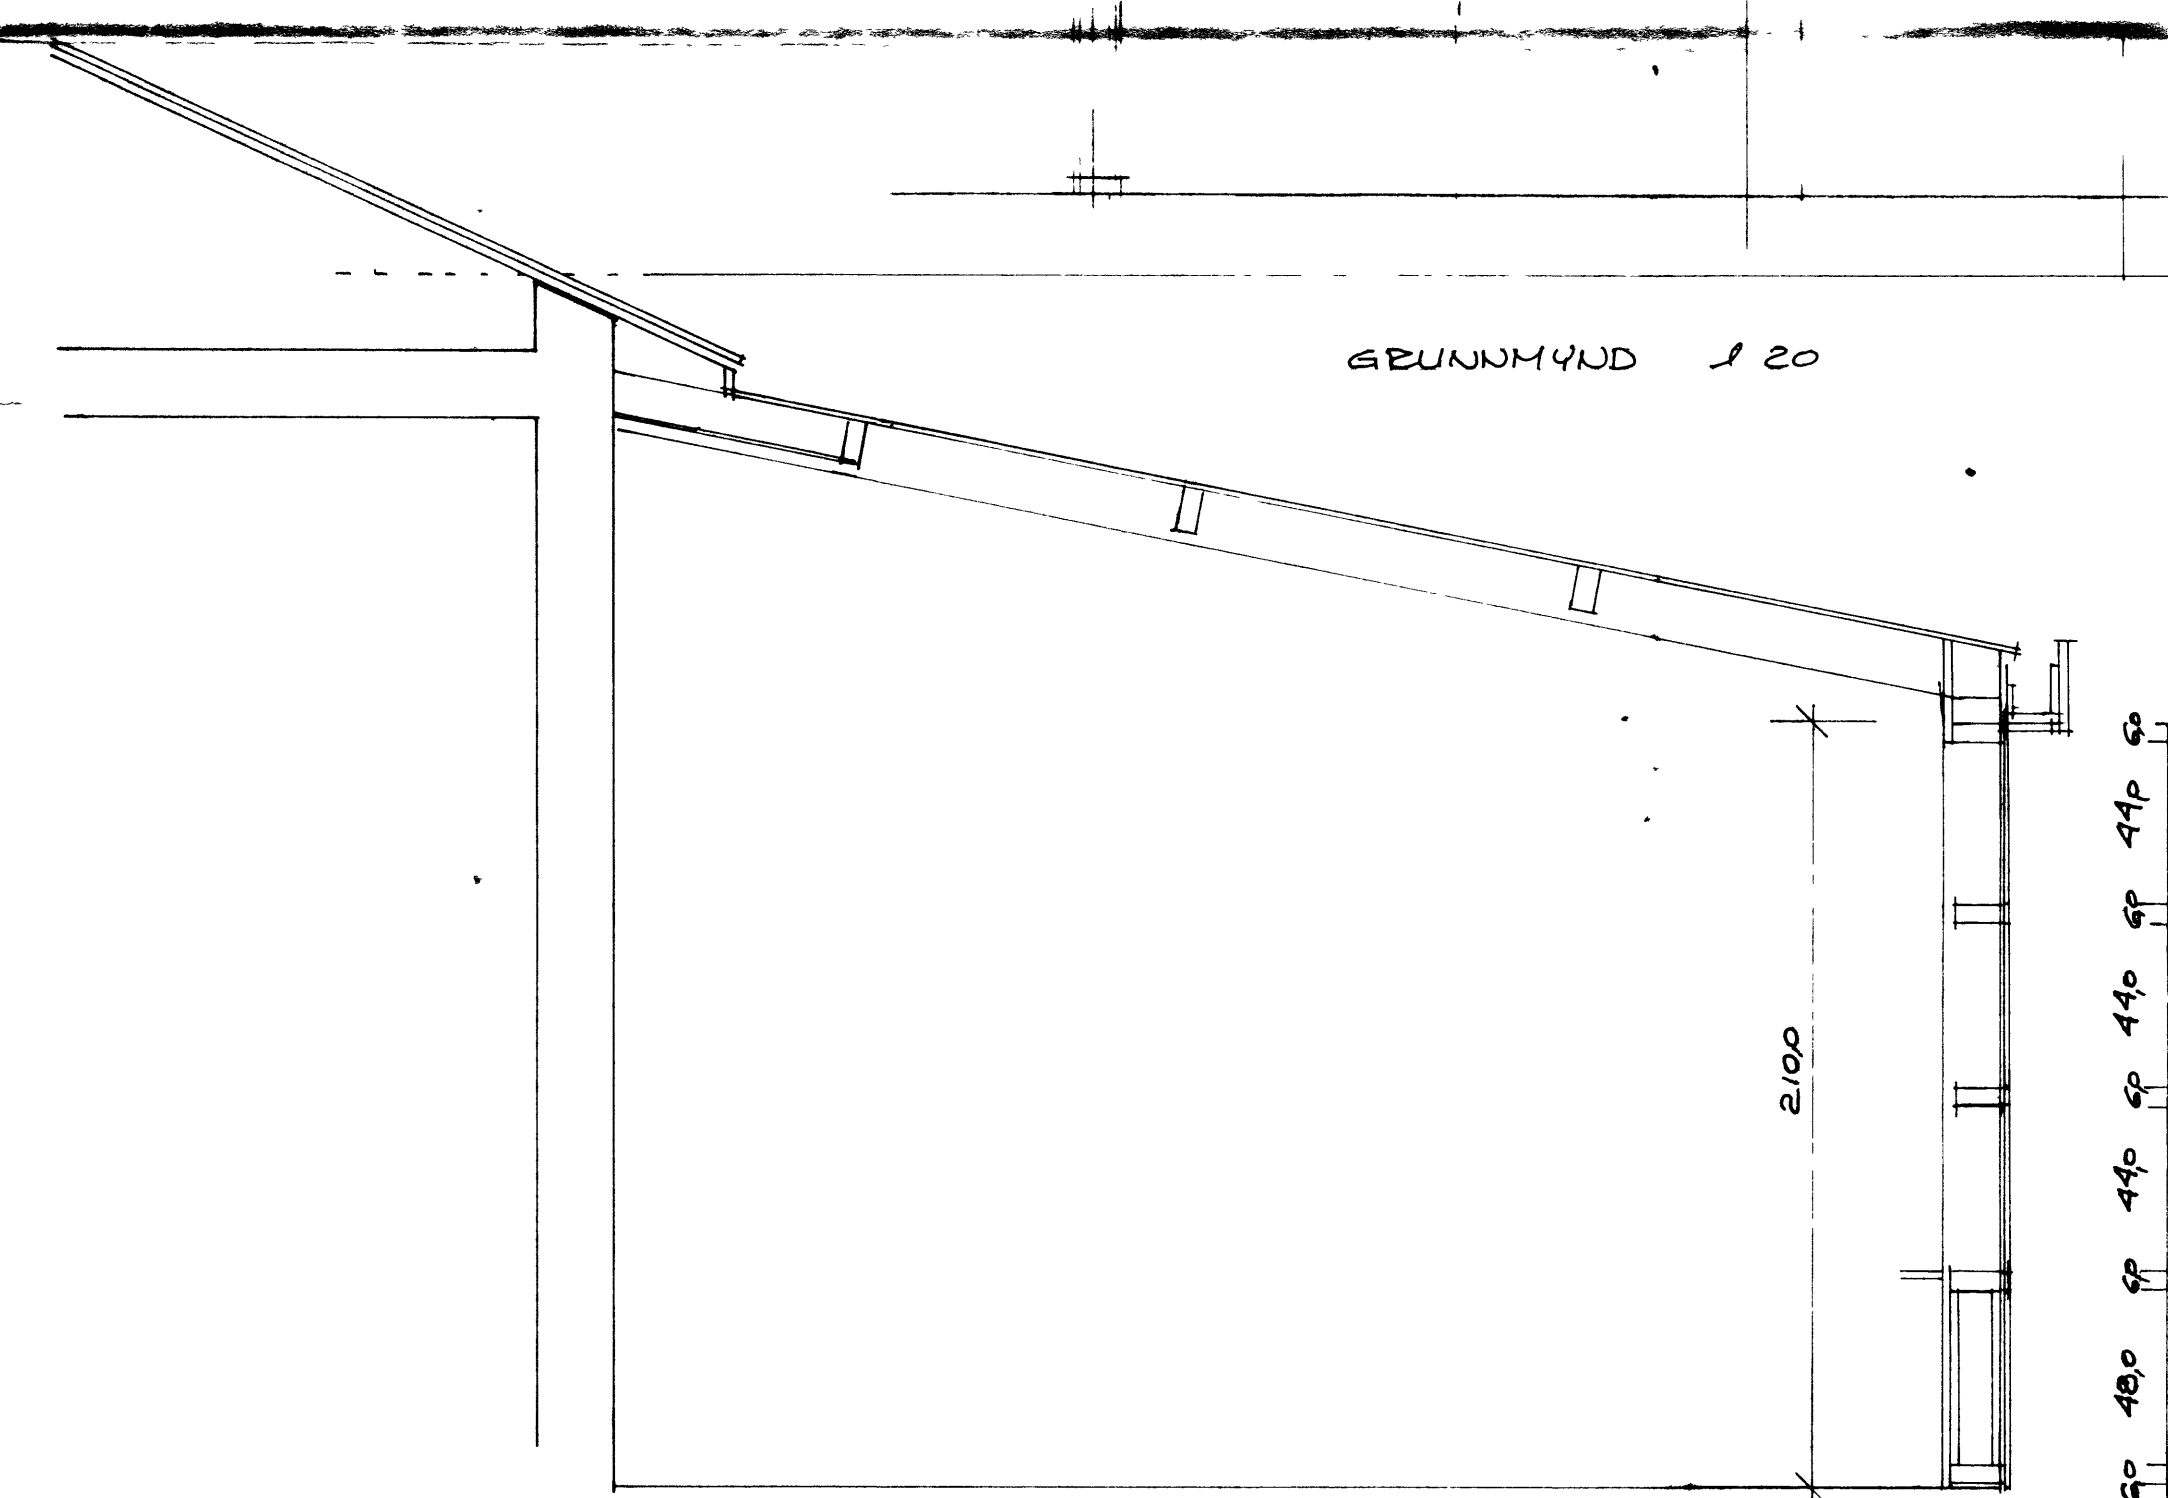

ÞVERSNID 1:20

OFULLCERÐ TEIKNING

F			VERK FOÖLUGATA ES VESTMANNAEYJUM
E			VIÐBYGGING OG BREYTINGAR
D			HLUTATEIÐU ALVAGAR
C			
B			
A			
BR	DAGS	BREYTING	TEIKN. NR. 2 AF 8418
ÞÁLL 7ÓÐHUNJÁSSON KIRKJUVEGI 23 - 98-2711 BYGGINGAÆKNIFRÆÐINGUR			HANNAÐ 82 TEIKNAD