



Tjólugata 25 Vestmannaeyjum

tillaga um staðsetningu bílskúrs

blað nr 1
M.B. 19. maí 1970
mælikvarði 1:100

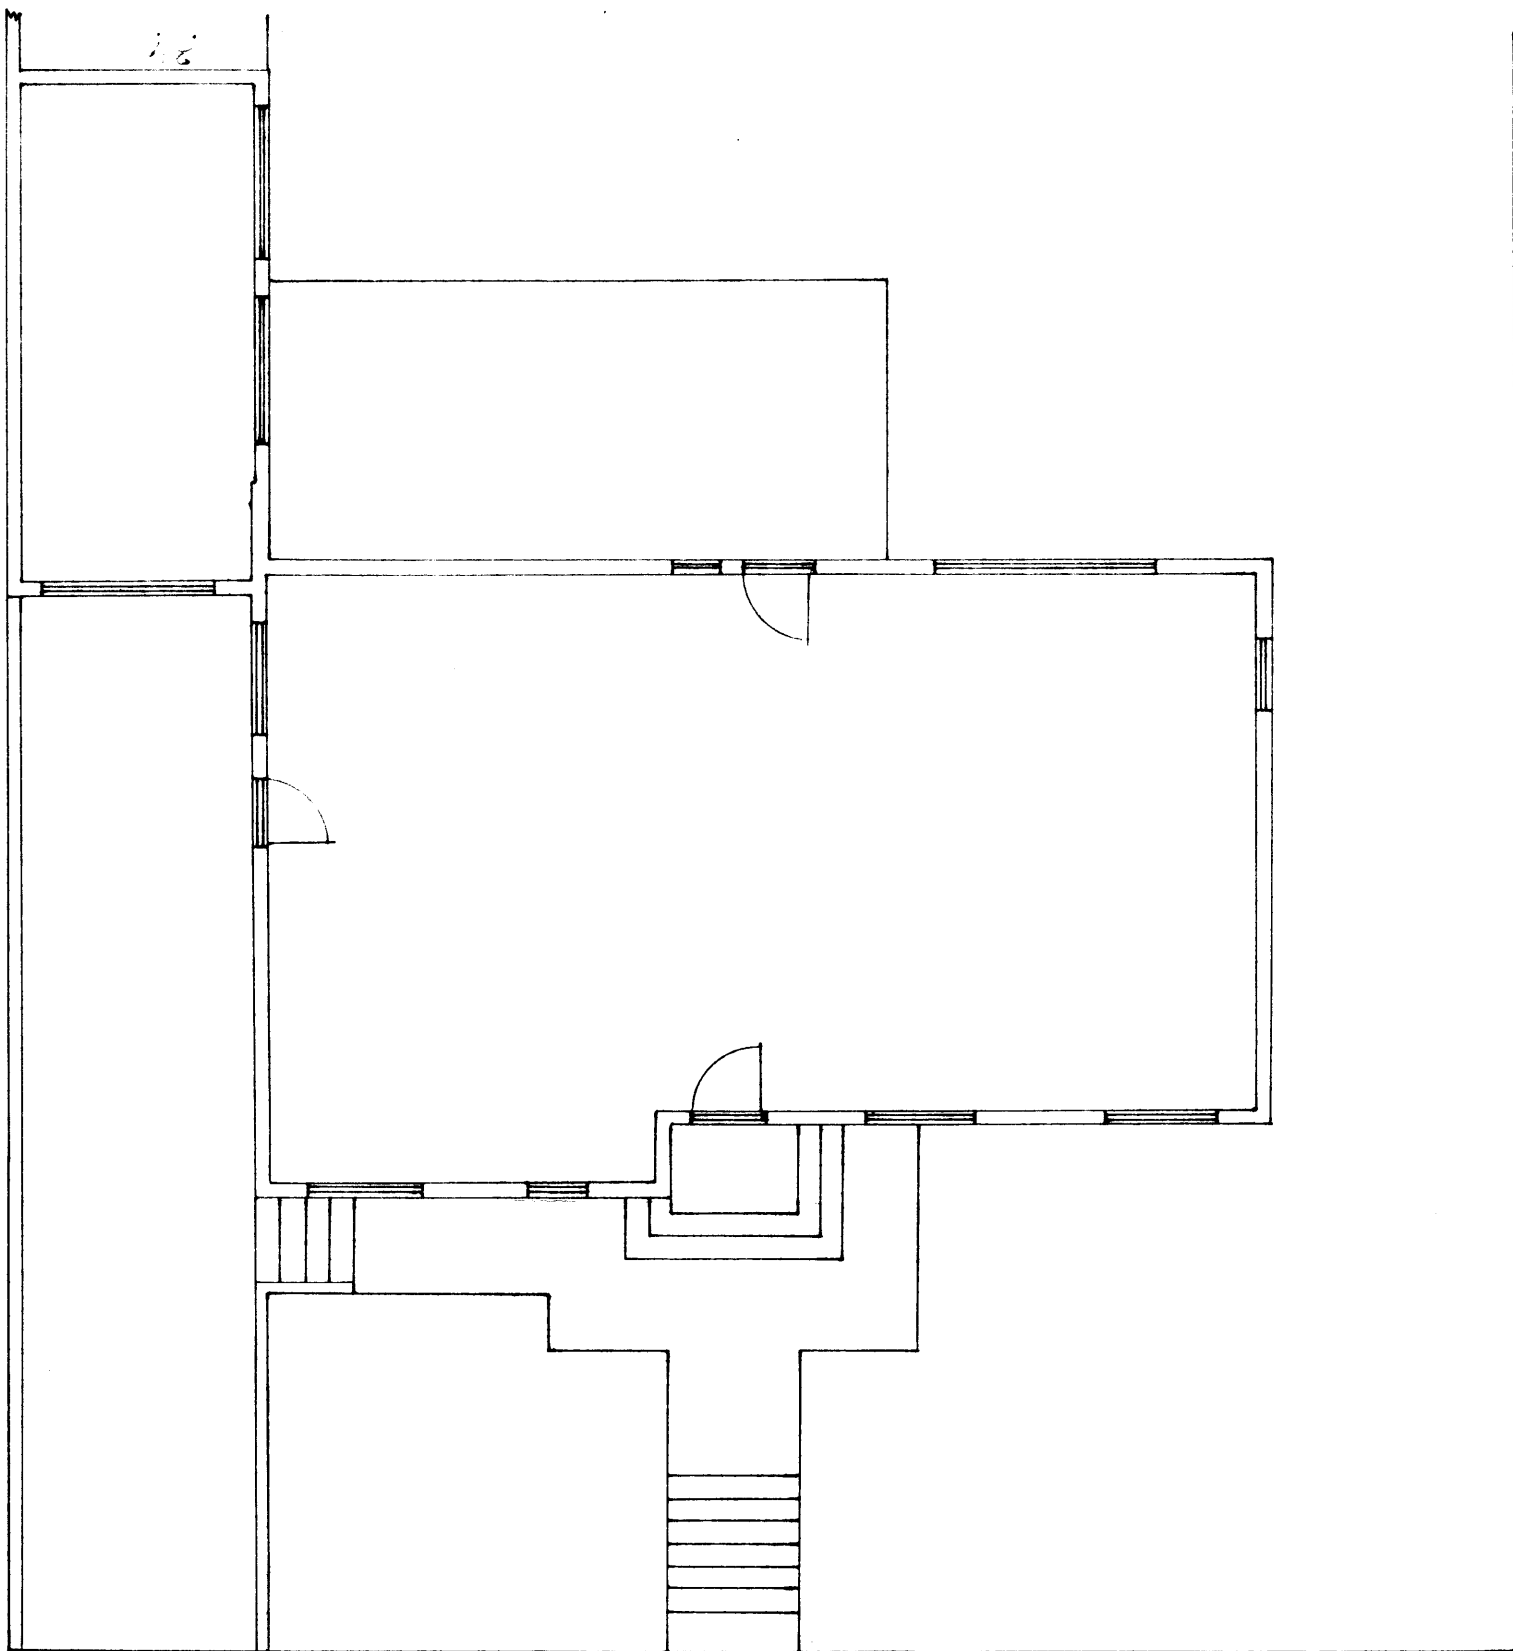

grunnflötur

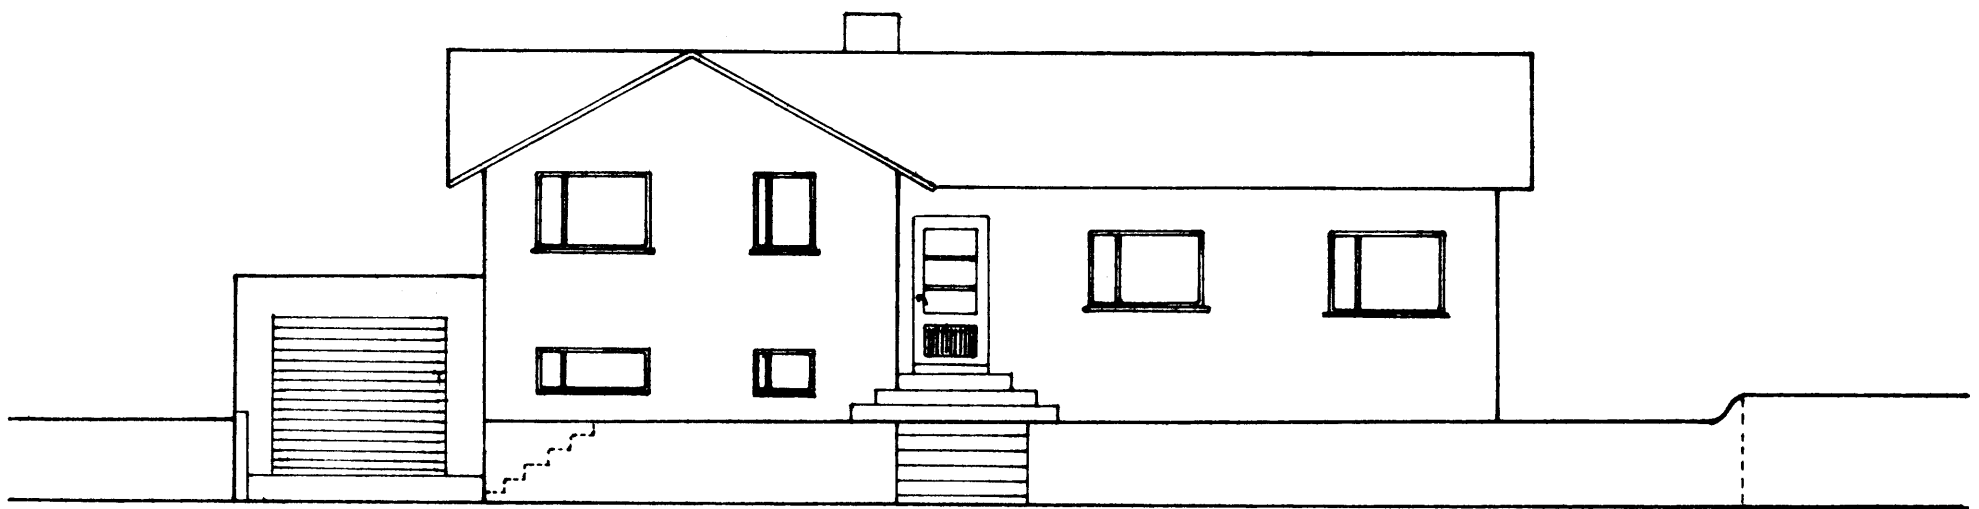

norðurhlíð