




VESTURHLID

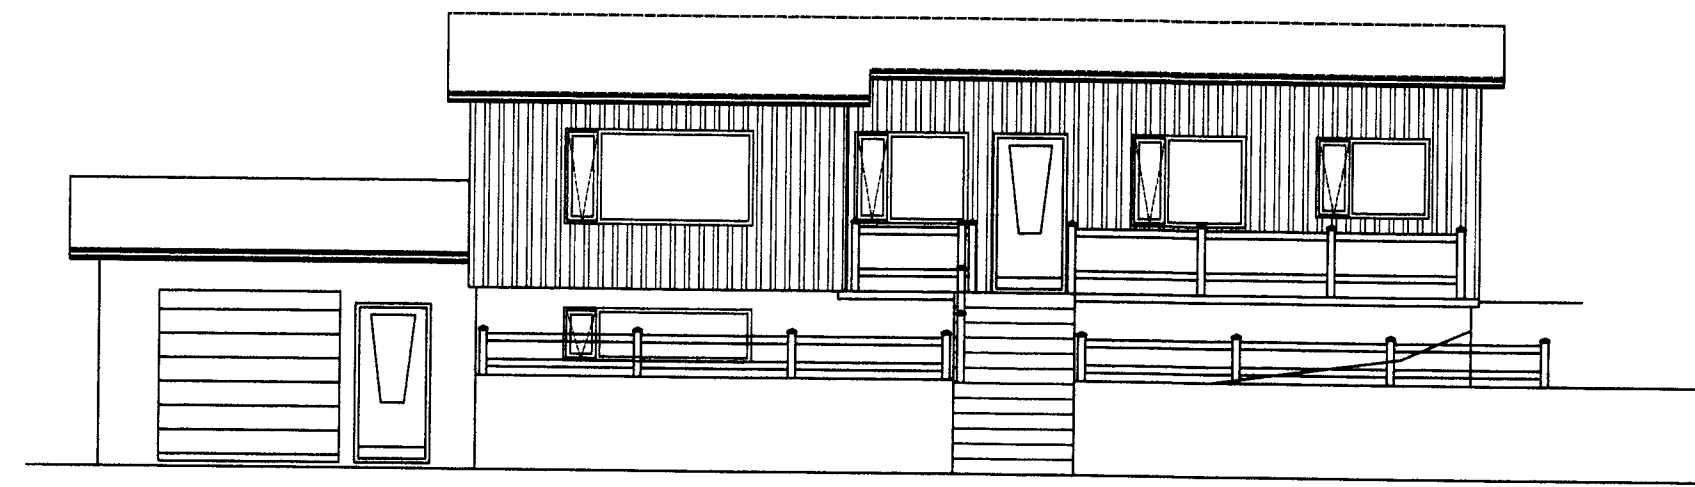


NORÐURHLID

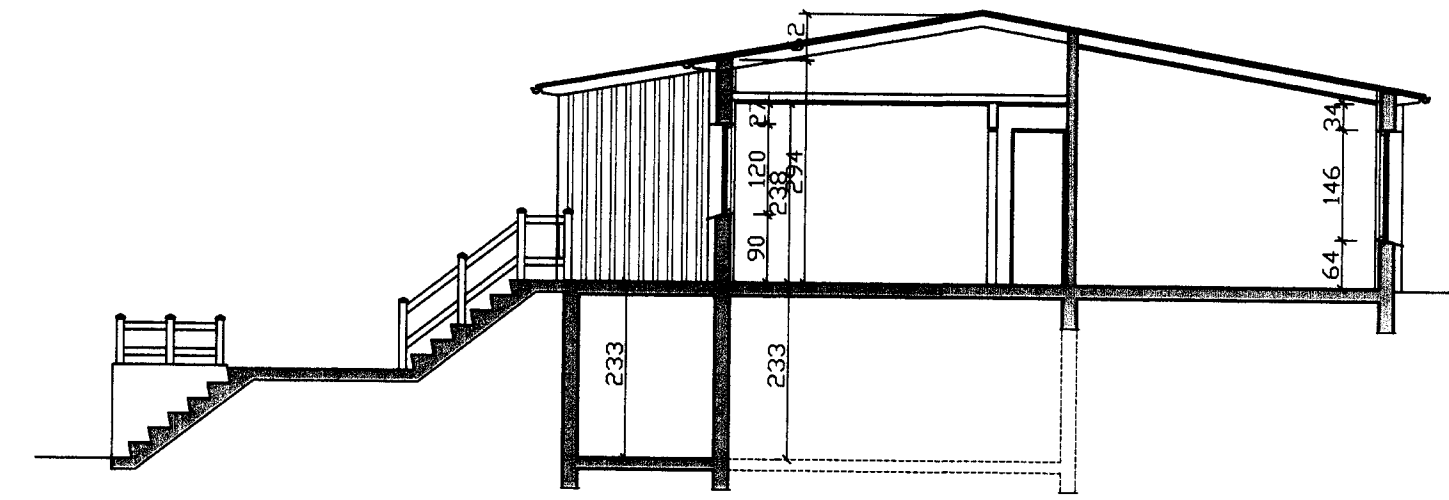


SNID B-B

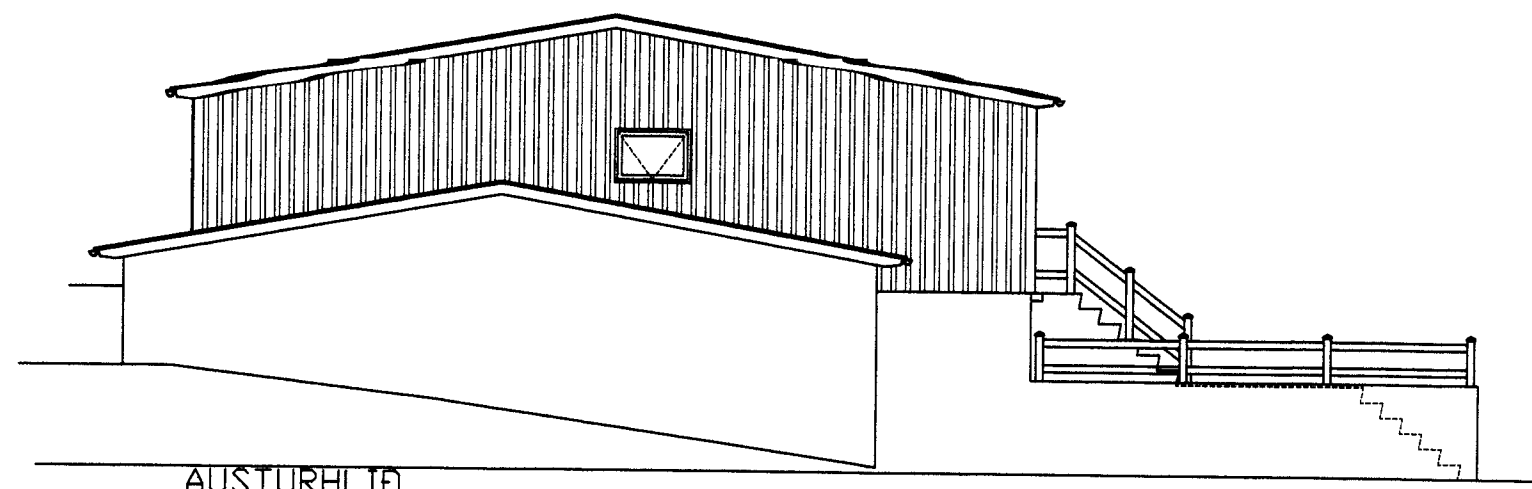


AUSTURHLID

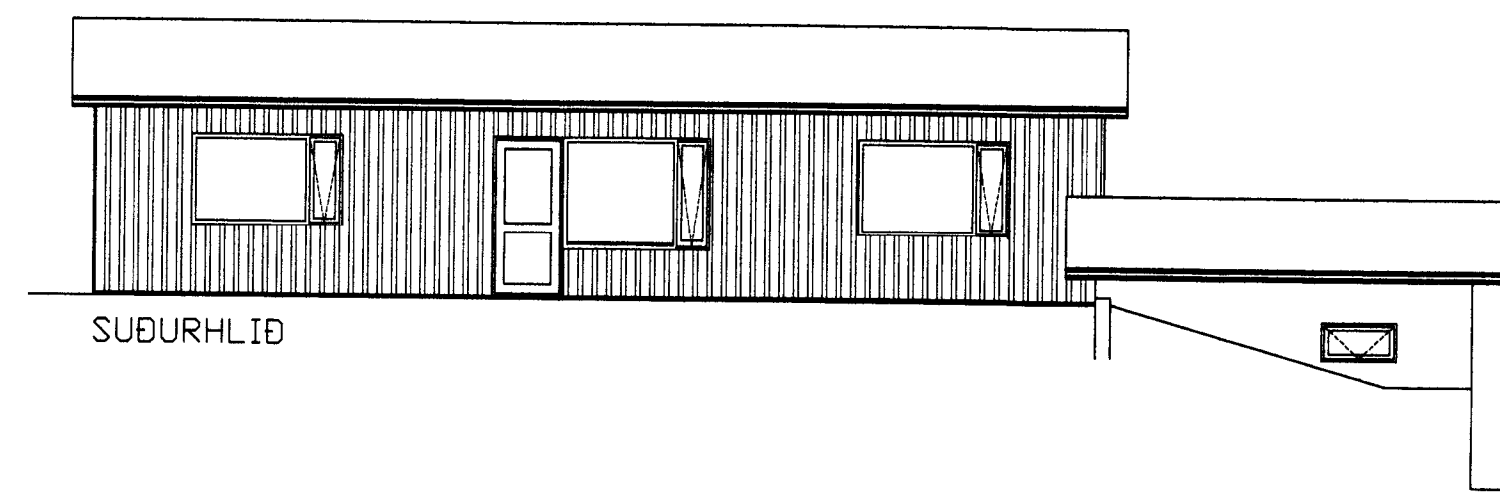


SUDURHLID

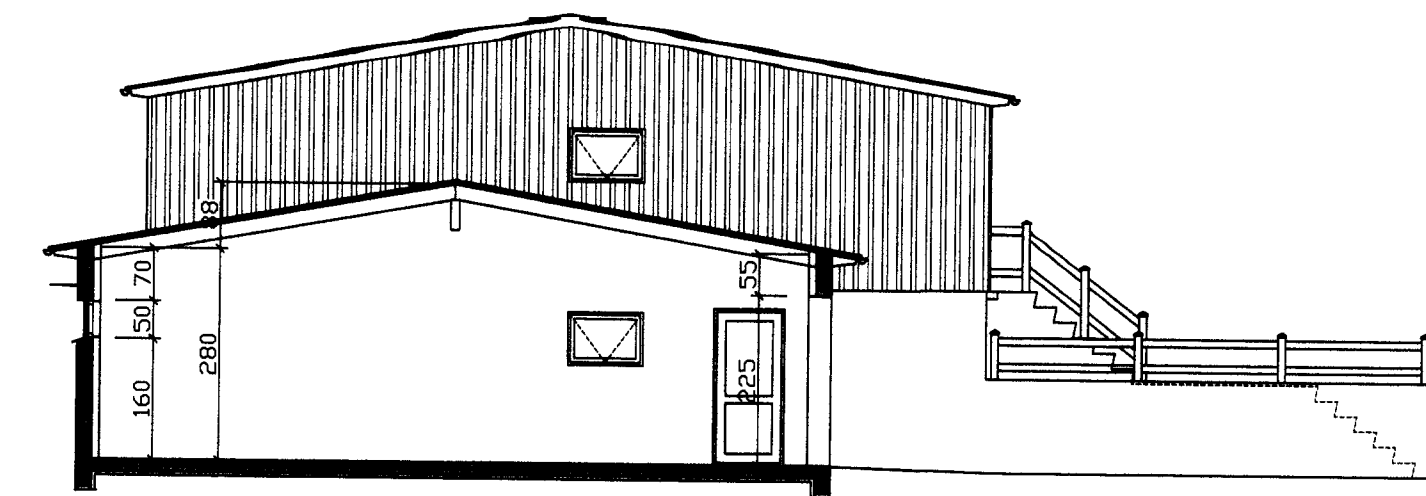


SNID C-C

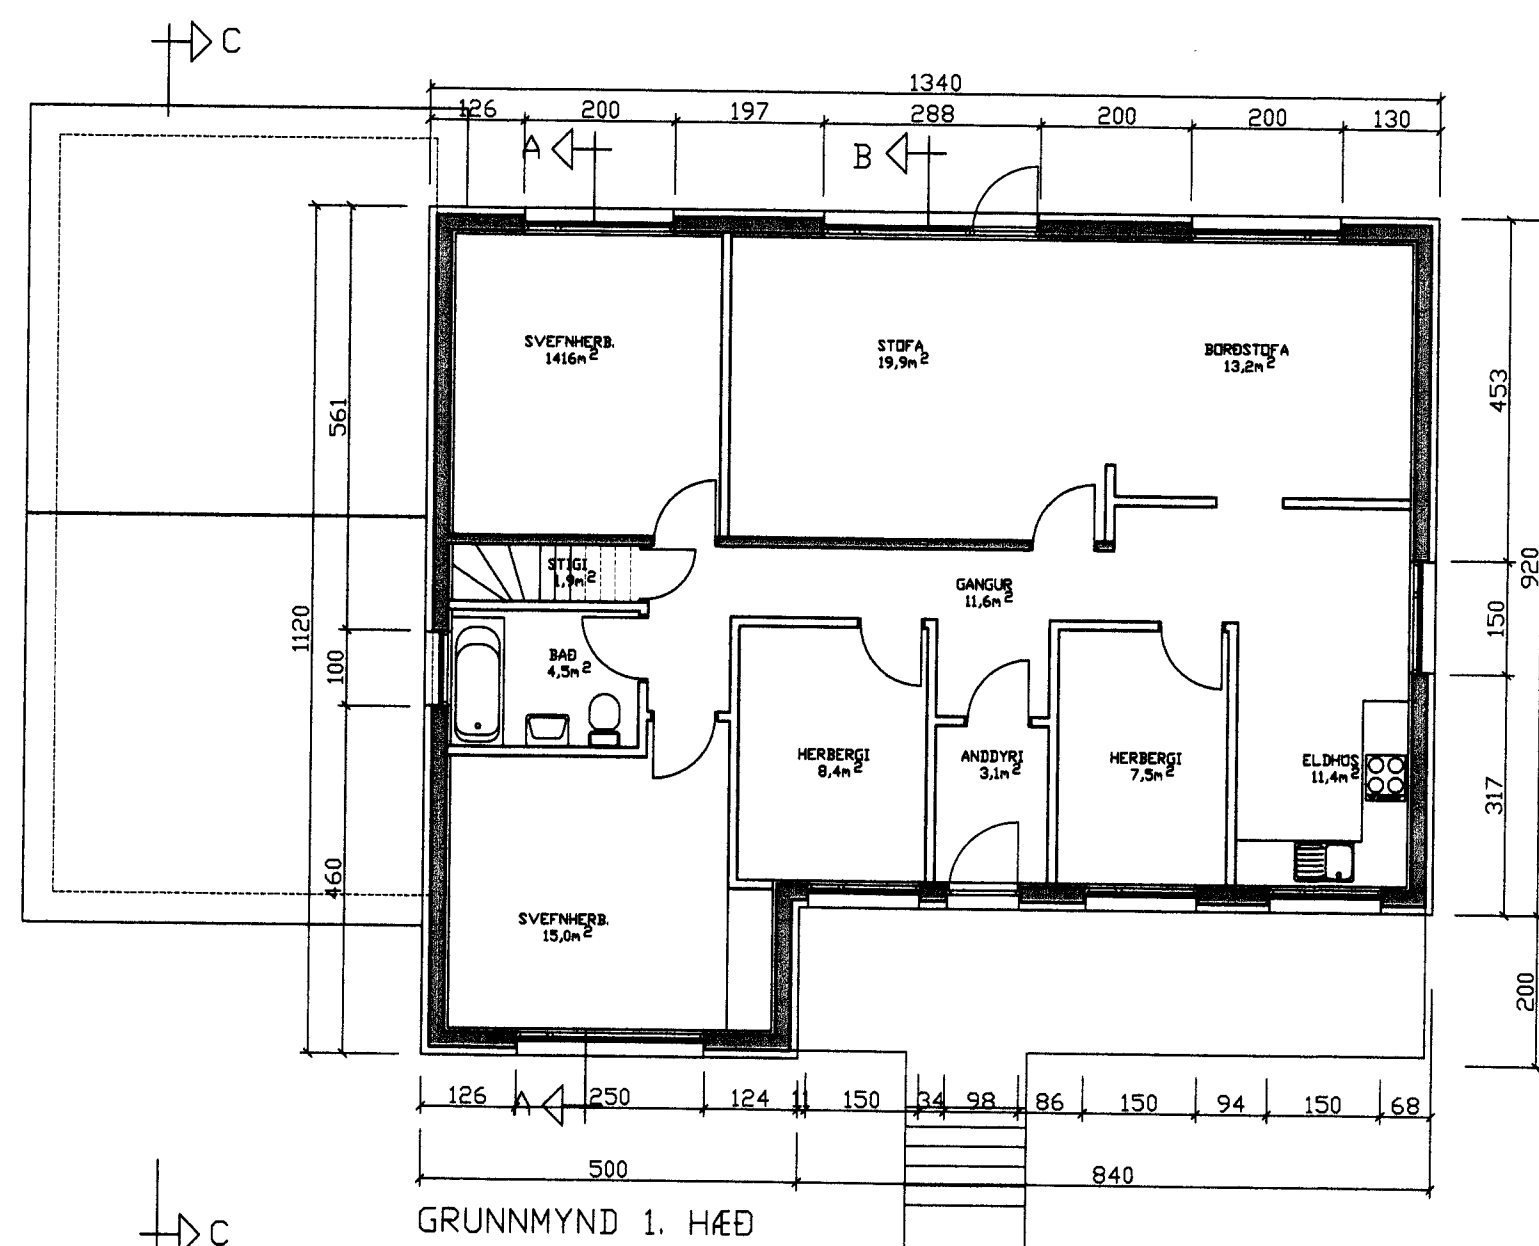

GRUNNMYND 1. HÆÐ

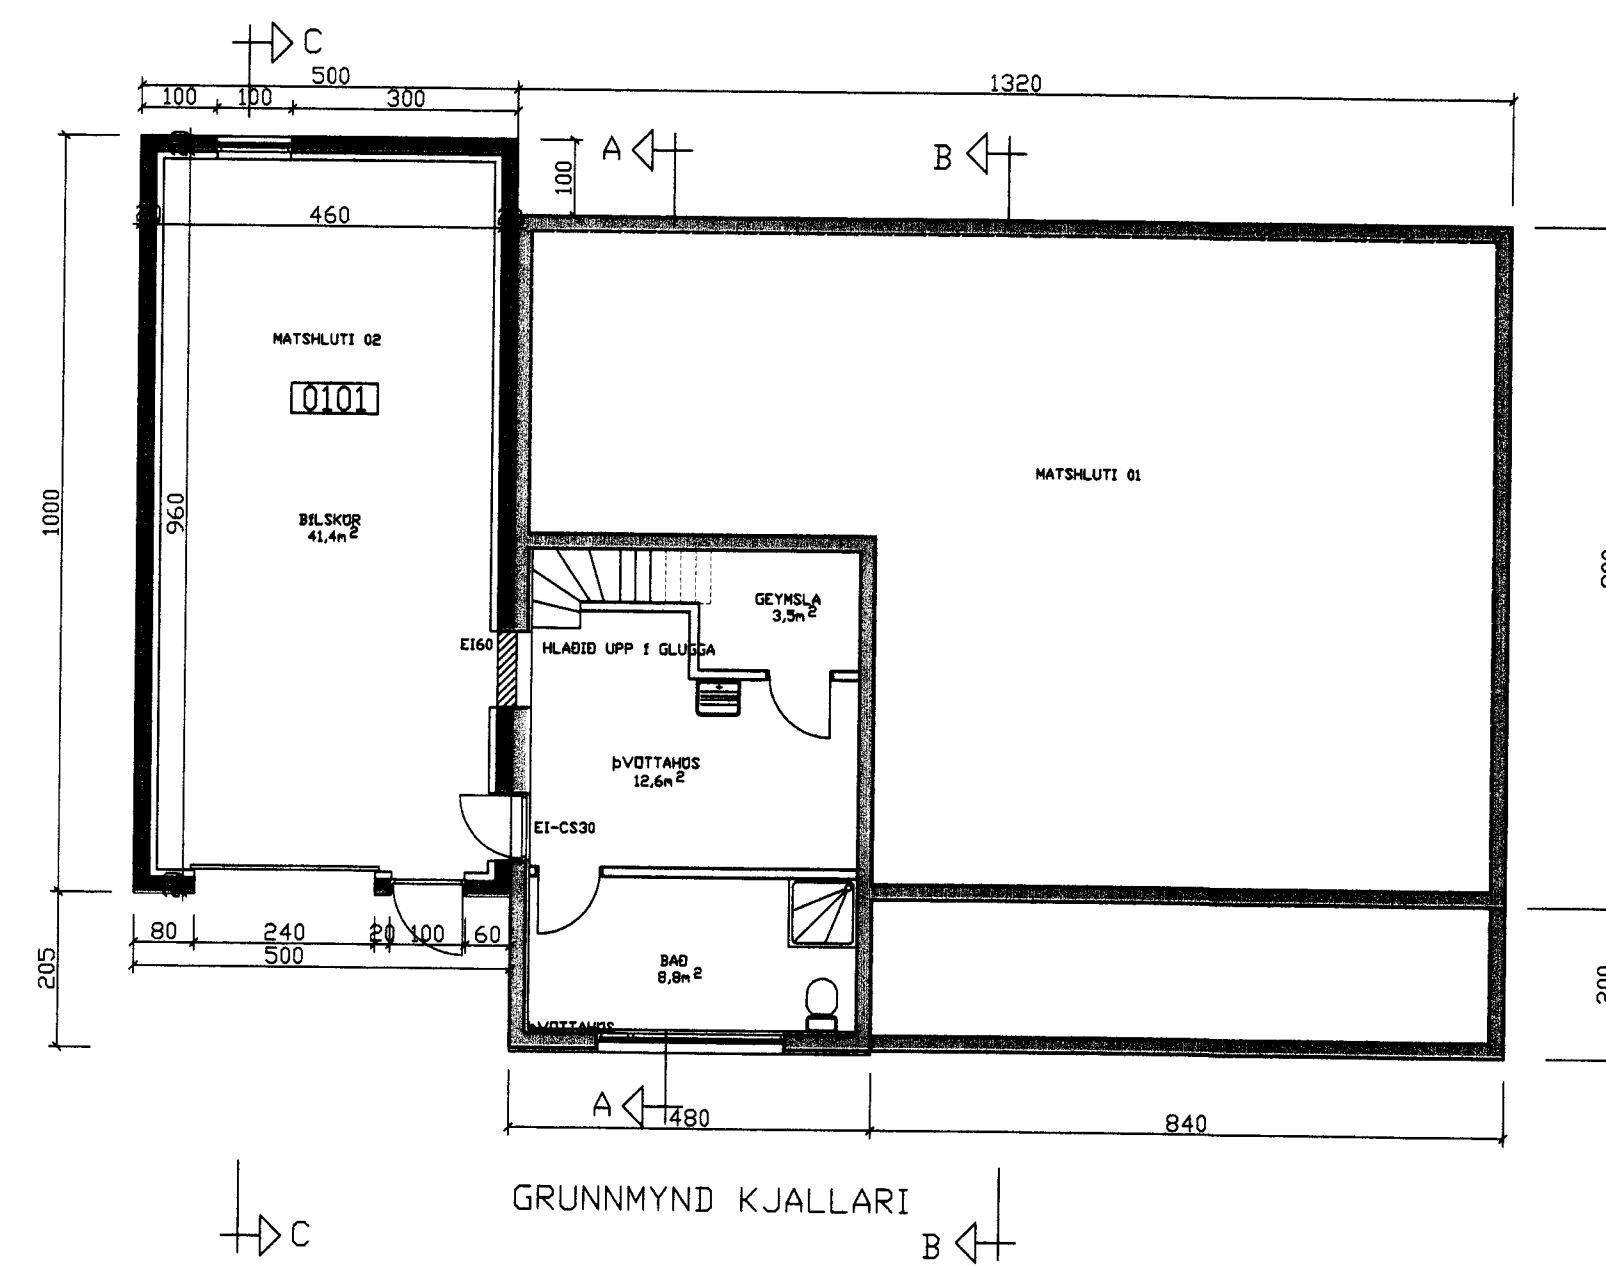

GRUNNMYND KJALLARI

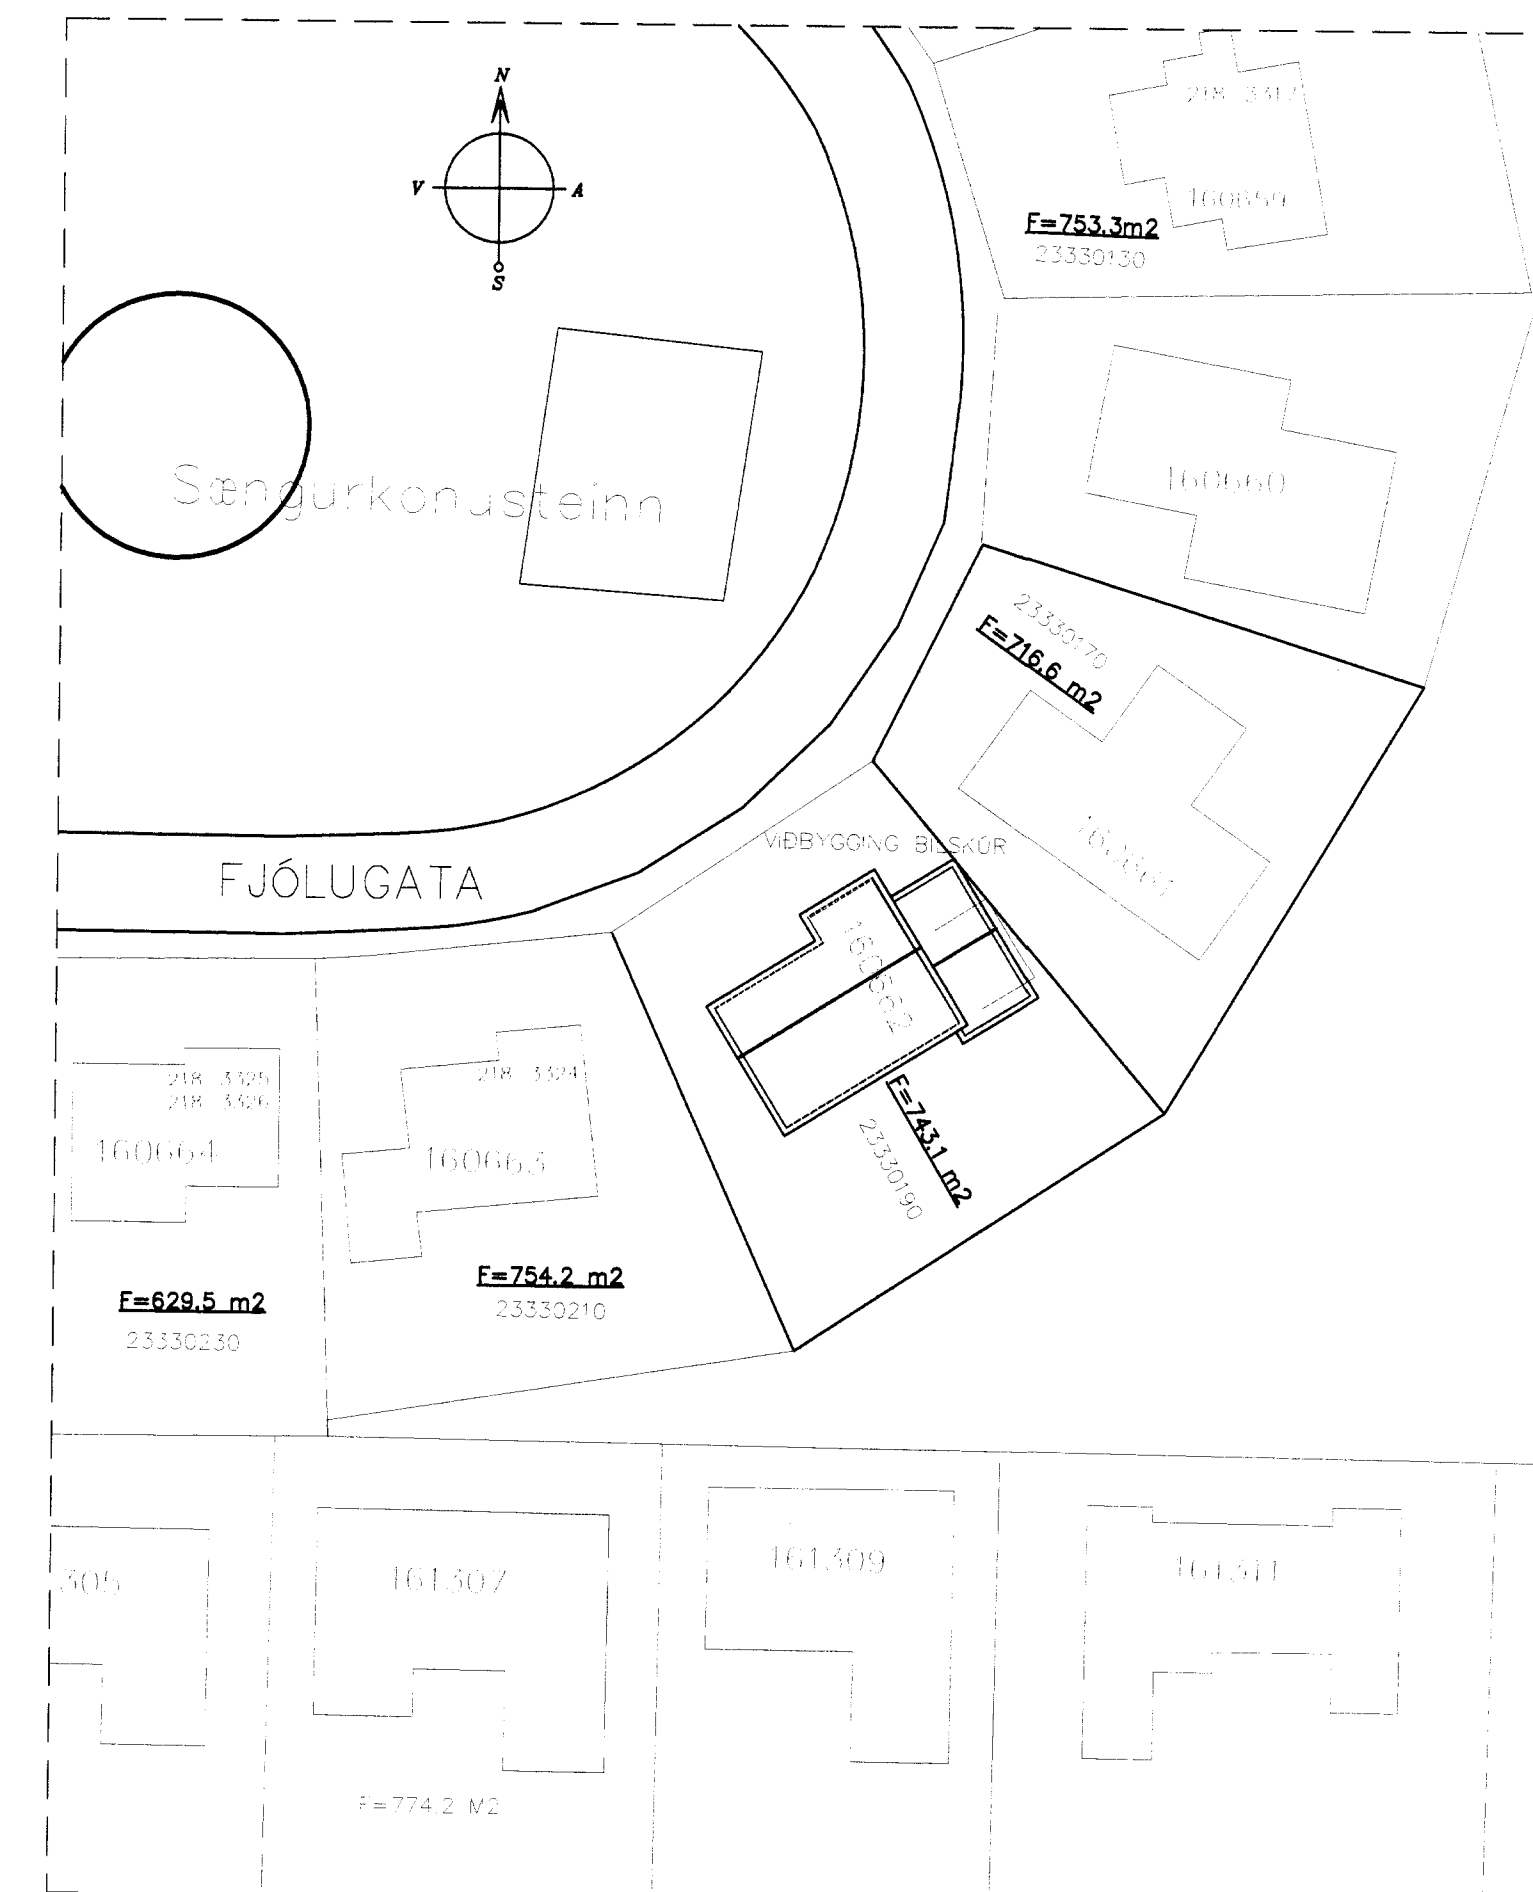

NR	DAGS.	BREYTING
A		
B		
C		
D		
E		
F		
G		
H		

SKÝRINGAR

BÍLSKUR
UNDIRSTADUR
JÄRNBEIT STEINSTEYPA 2" PLAST
EINANGRUN AD INNAN
PLATA Á JÖRÐU
JÄRNBEIT STEINSTEYPA 2" PLAST
EINANGRUN YFIRBORÐ SLÍPUB
ÖTVEGGIR
20cm JÄRNBEIT STEINSTEYPA EINANGRADUR
AD INNAN MED 3" PLASTI, PUSADUR OG
MÁLADUR SLÉTT MÖT AD UTAN. ÖTVEGGIR
HÖLUFYLLTIR OG ÞOKAÞOSSADUR, MÁLADUR I
SAMA LIT OG HÖSID,
GLUGGAR/ÖTIH,
ÞRÝSTIÐAVARIN FURA OG TVÖFALT
EINANGRUNARGLER
BÍLSKURSHURD RAFDRIFIN
ÞAK:
2X9" SPERRUR C/C600 OG LÍMTRÉSBITI I MÖNI
ENDAR INNSTEYPTIR I UTVEGGI
EINANGARD MILLI SPERRA MED 175mm ÞAKULL
NEÐAN Á SPERRUR KOMI DÖPLAST, RAFMAGNS-
GRIND OG LÖFTAPLÖTUR I KLÉDNINGARFLÖKKI I
ÖFAN Á SPERRUR 25X150 BÖRÐAKLÉDNING,
ÞAKKAPPI OG BÄRU-ALUZINK. PLAST ÞAKRENNUR
OG NIDURFÖLL
LÖFTRÉSTING:
UM ÖPNANLEGAN GLUGGA
STÆRÐIR:
NETTÁ 44,1m² BRÖTTÁ 50,0m² BRÖTTÁ ROMMAL 165,0m³

Teiknistofa PZ ehf
Ráðgjafarverkfræðipjónusta

Kirkjuveg 23 900 Vestmannaeyjum Sími 481-2711 Fax-481-3076
Heimasíða <http://www.teiknistofa.is> Netfang pz@teiknistofa.is

Verkefni
FJÓLUGATA 19 VESTMANNAEYJUM
VIÐBYGGING BÍLSKUR

Verkefni
GRUNNMYNDIR, SNID B-B, C-C, ÖTLIT
OG AFSTÖÐUMYND

Dags.	Hannað	Verk.nr	Mælikvarði
ÁGÚST. 11	PZ	1112	1:500 1:100
Yfirfarið	Teiknað	Teikn.nr	Breyting
	EA	101	

Samþykkt *Rain Loh*