



1 Austur
1:100

Samþykkt á fundi byggingar-
nefndar Vestmannaeyja
18. OKT. 2021
Byggingarfulltrúinn í Vestmannaeyjum


SAMÞYKKT AF BYGGINGARFULLTRÚA
18. OKT. 2021
Sigurður S. Björnsson
BYGGINGARFULLTRÚINN Í VESTMANNAEYJUM

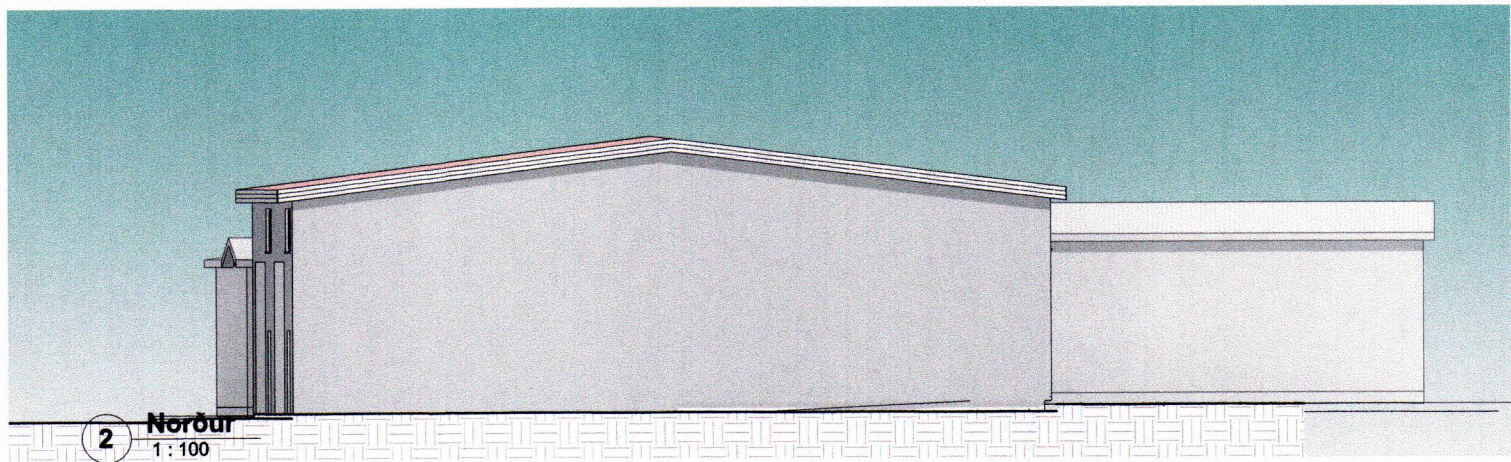


2 Norður
1:100

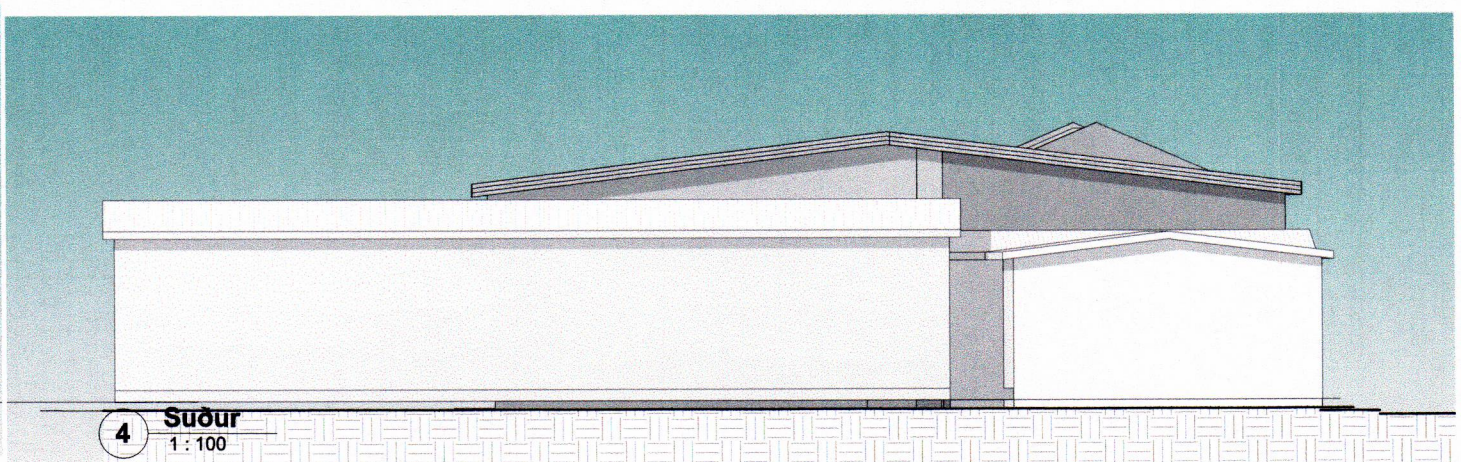

4 Suður
1:100

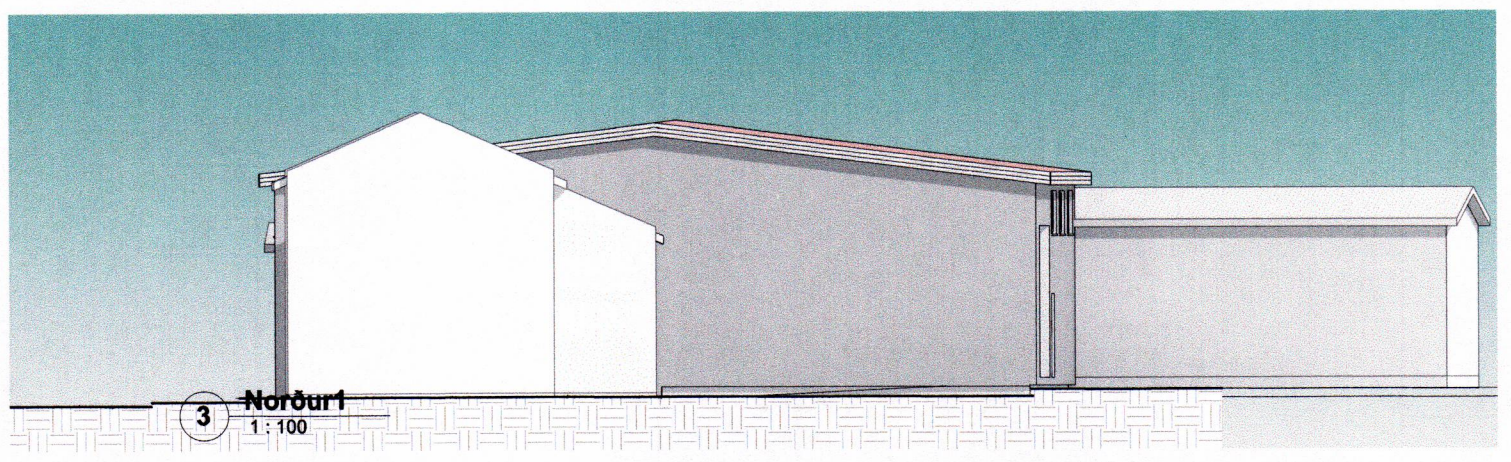

3 Norður1
1:100

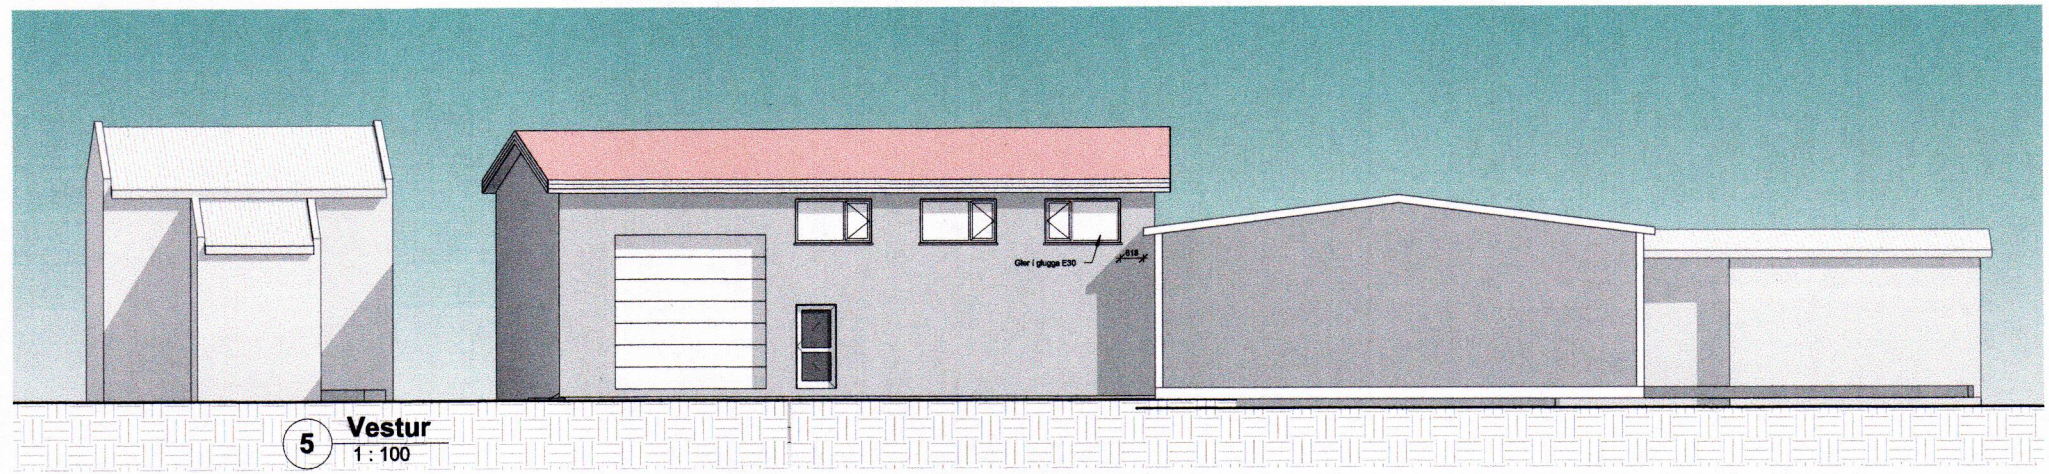

5 Vestur
1:100

Útg.	Dags.	Skipting	Br. af
Vershett:			
FLATIR 16			
Svætarfélag:			
Vestmannaeyjum			
Verkstæði:			
Iðnaðarhús			
Landnúmer:	160672	Stöðgrunnir:	800-01 23730160
Aðalteikning			
Útlit			
Hannað af:	ssh	Matahluti:	
Telknað af:	Author	Mælikvarði:	1:100
Yfirfarið af:	Checker	Dagsetning:	16.06.2021
Samþykkt:	Ábyrgðarmáttur og réttindi: Sámal Smíðar Hugvísun, kt.: 200752-4659		
Stóri-Sandvík 4, 801 Selfos Sími: 898-9159 / 482-1738		Netfang: husey@husey.is Heimasíða: www.husey.is	
21-893	-	-	A 03
Verknúmer	Svæði	Afangi	Ábyrgð Númer Útgáfa
HÖNDUÐUR ÁSKILUR SÉR ALLAN RÉTT A TERNINGUM - FÖLHÓLDAN ER HÁÐ BÖRFLÖGU SAMÞYKKT			

