



SAMÞYKKT Í BYGGINGAÆFND
9-578
BYGGINGAÞULLTRÚINN Í VESTMANNÁEYJUM

Valur Ingólfur

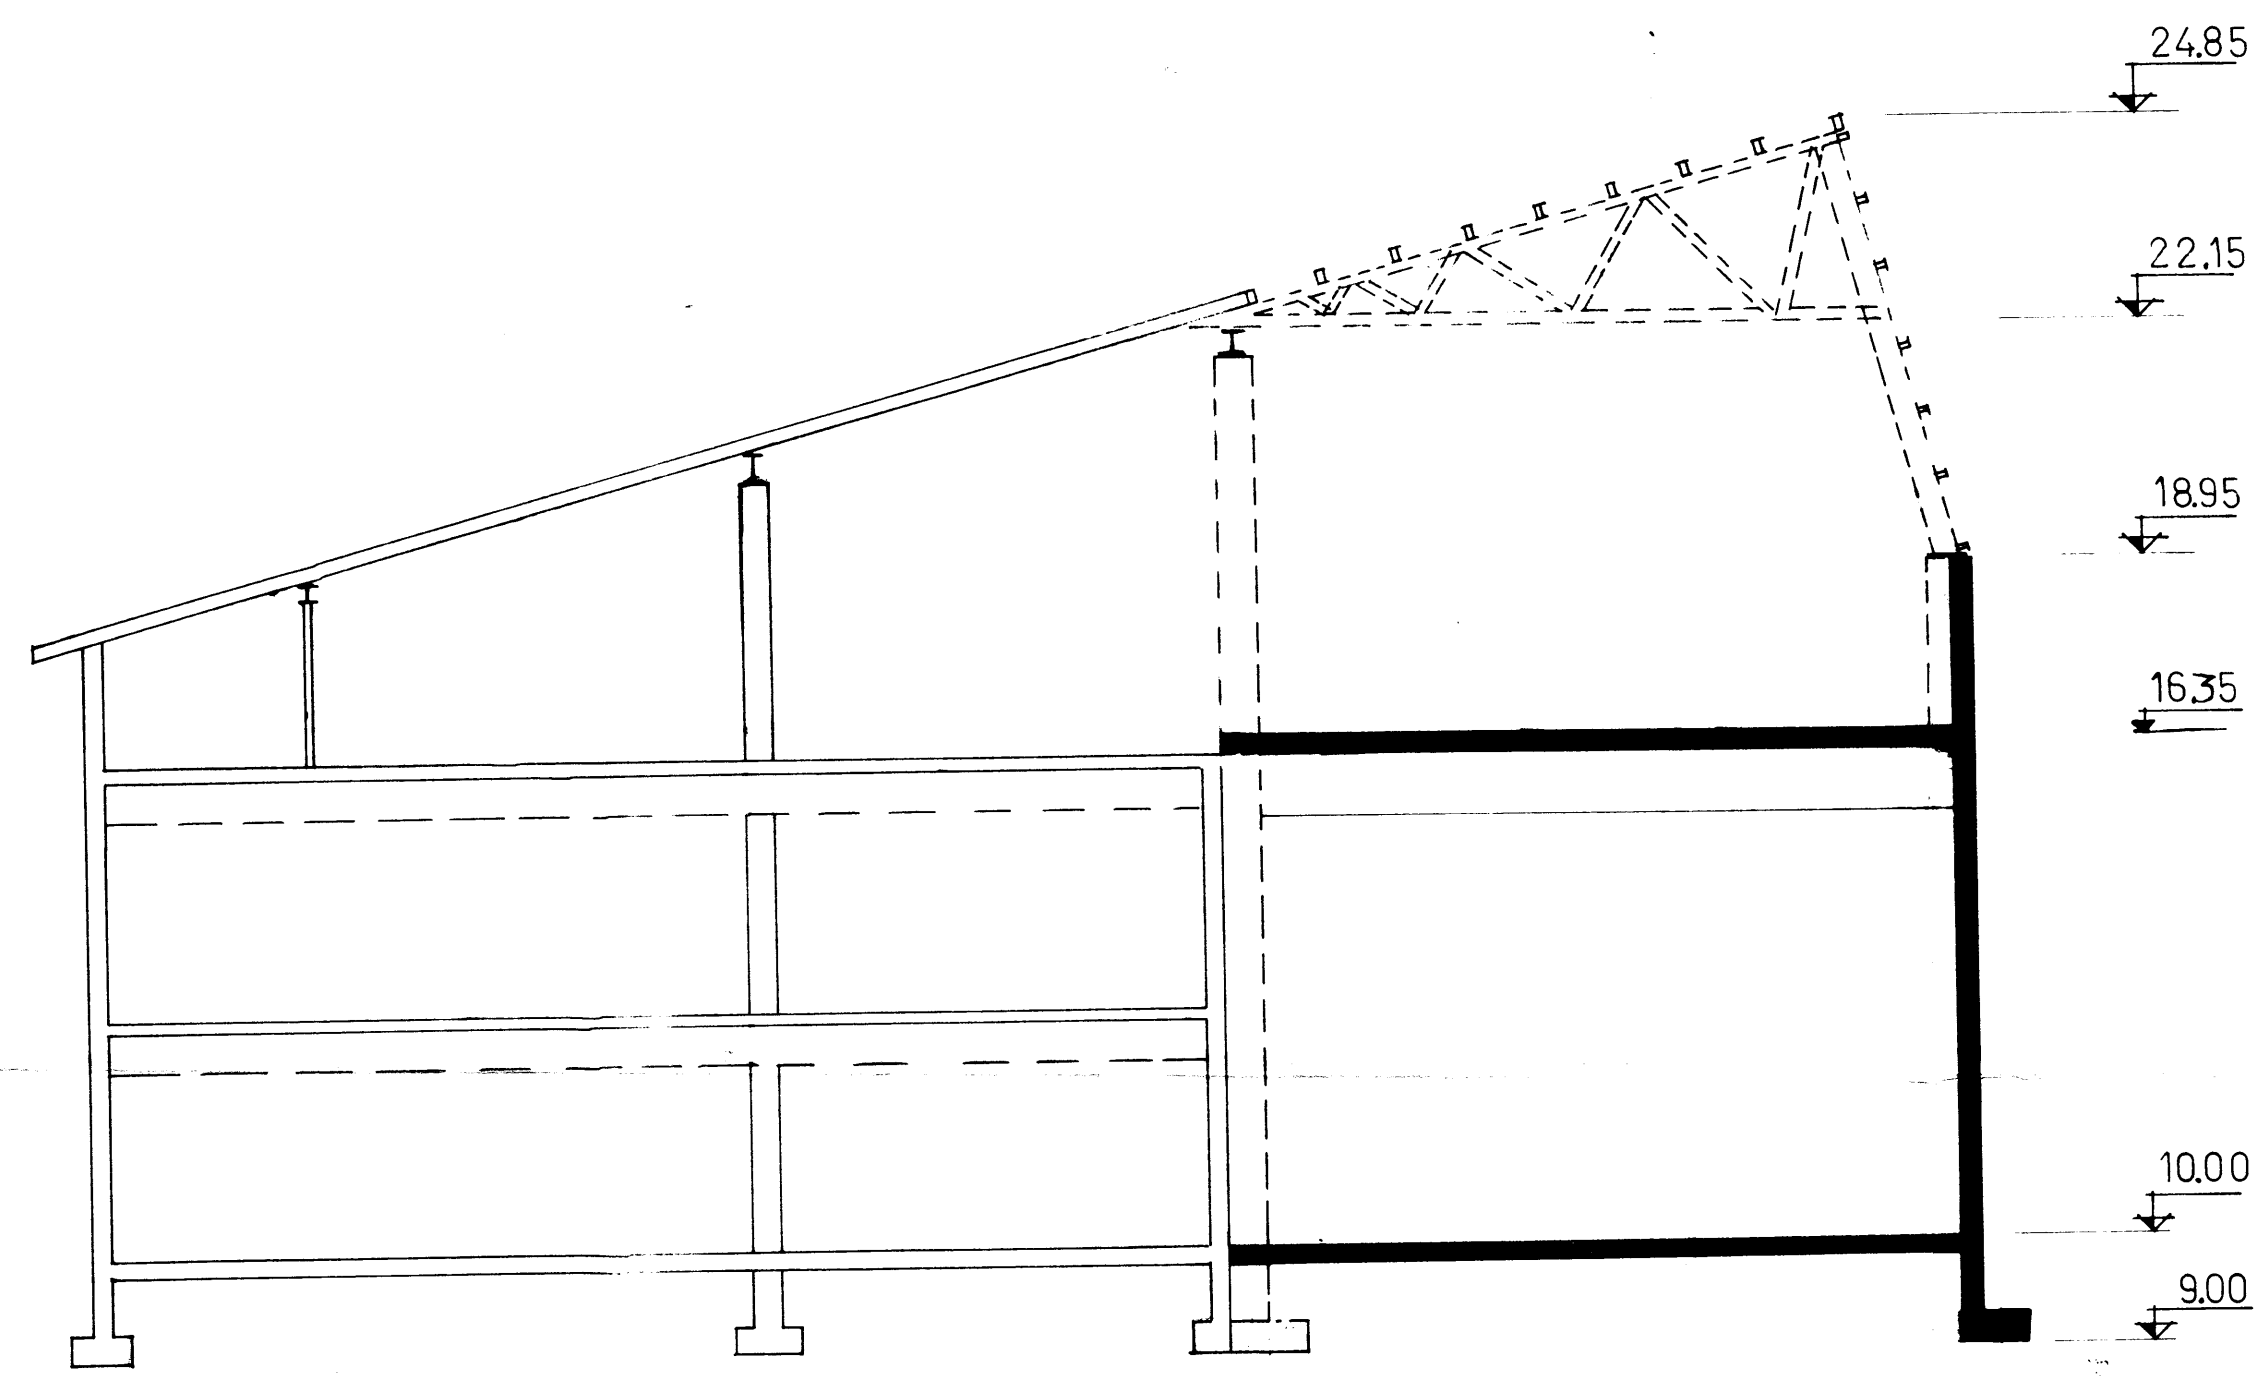

ÞVERSNIÐ M-1:100

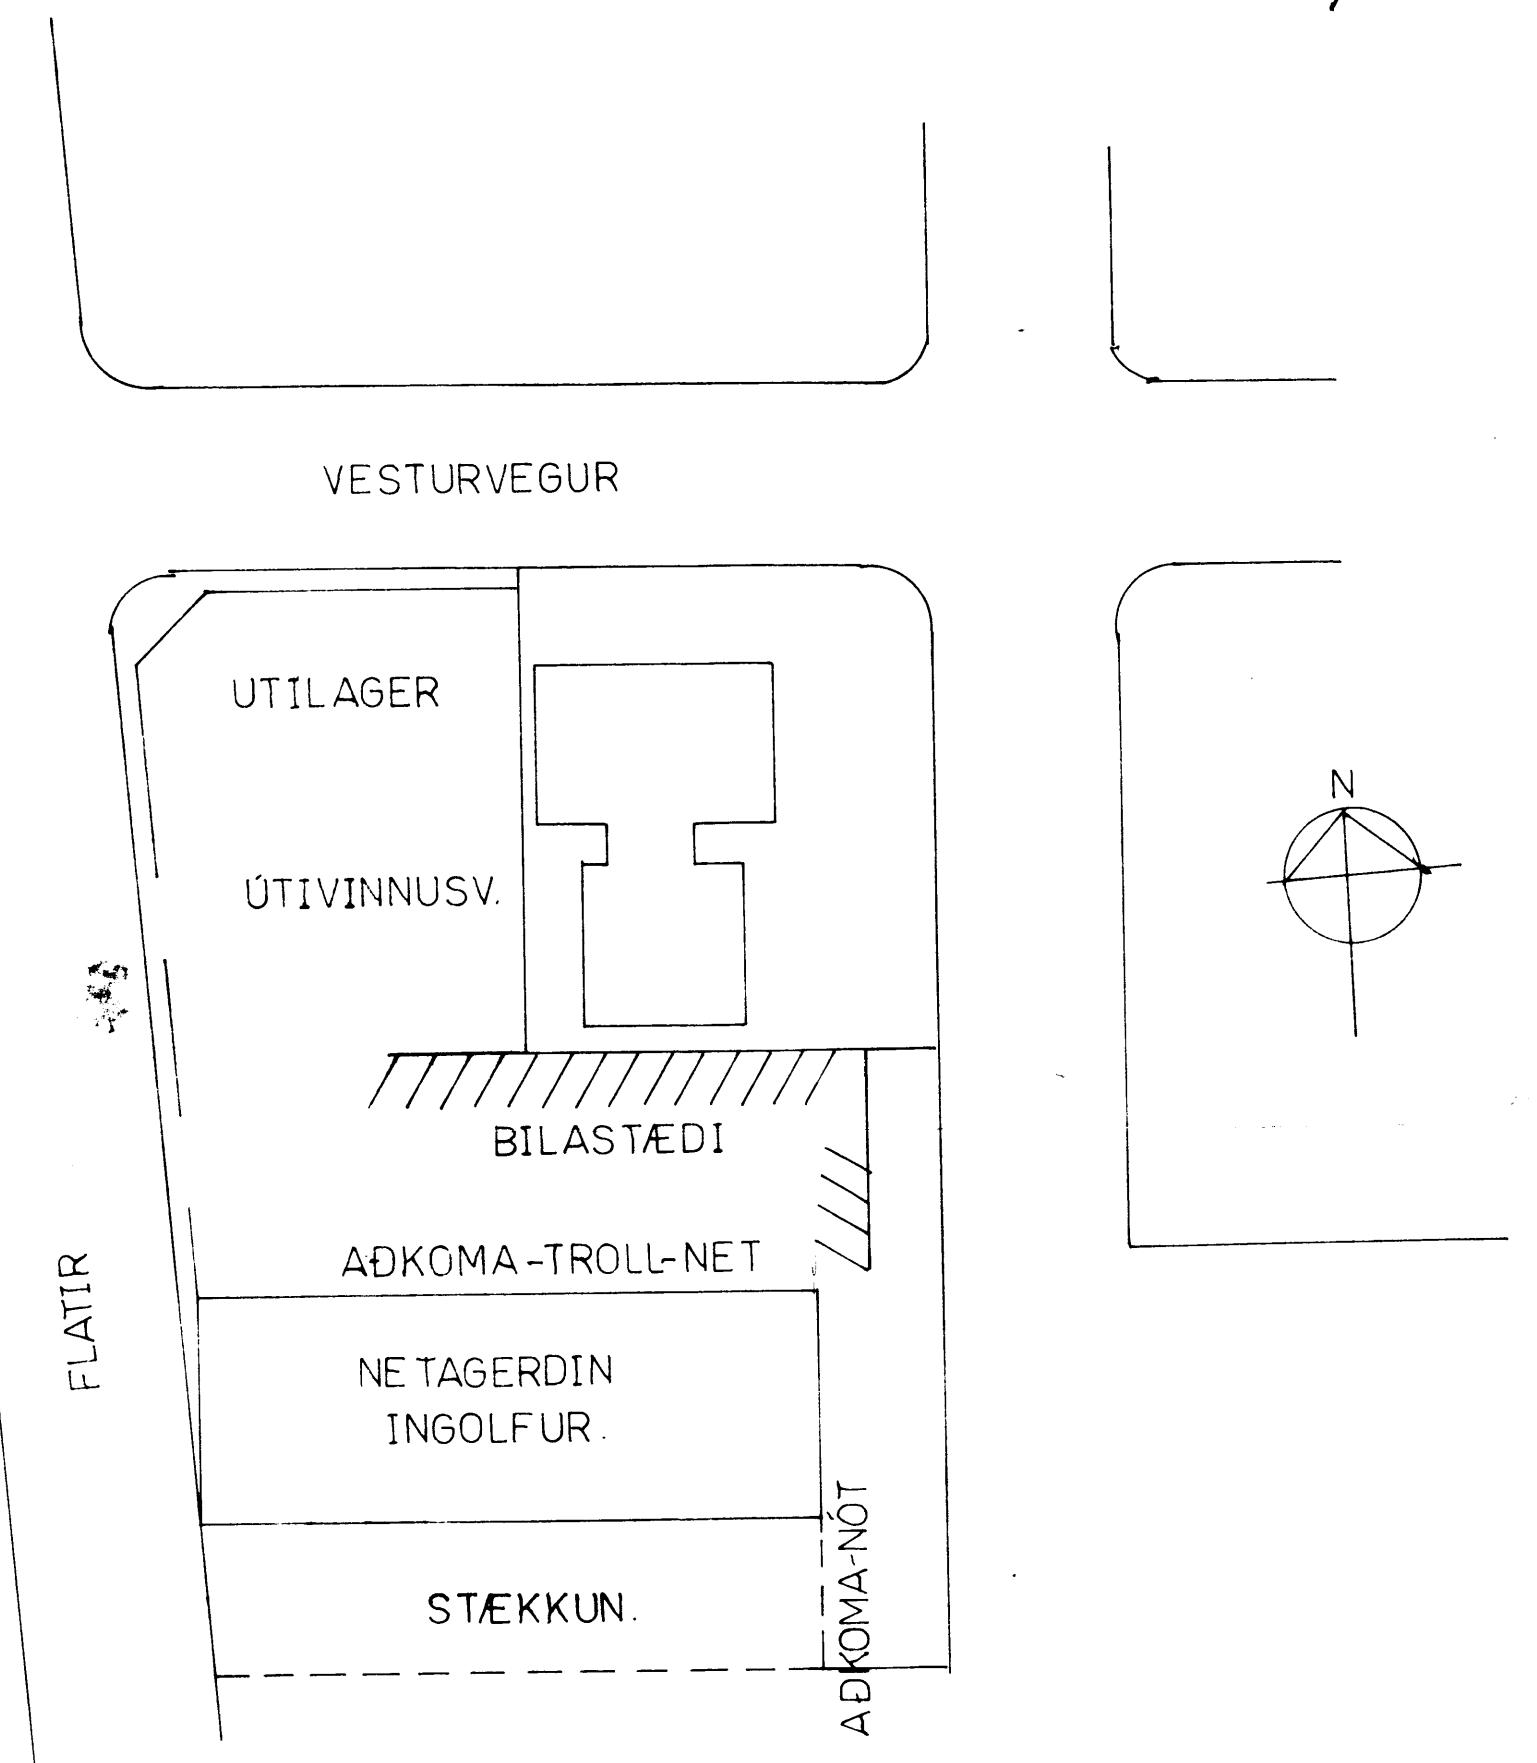

AFSTÖÐUMYND-M-1:500

NETAGERÐIN INGÓLFUR FLATIR	
22.11.77	VIDAR ADALSTEINSSON TÆKNIFR.
M 1:100	SNIÐ-AFSTÖÐUMYND
1:500	
06.03.77	