
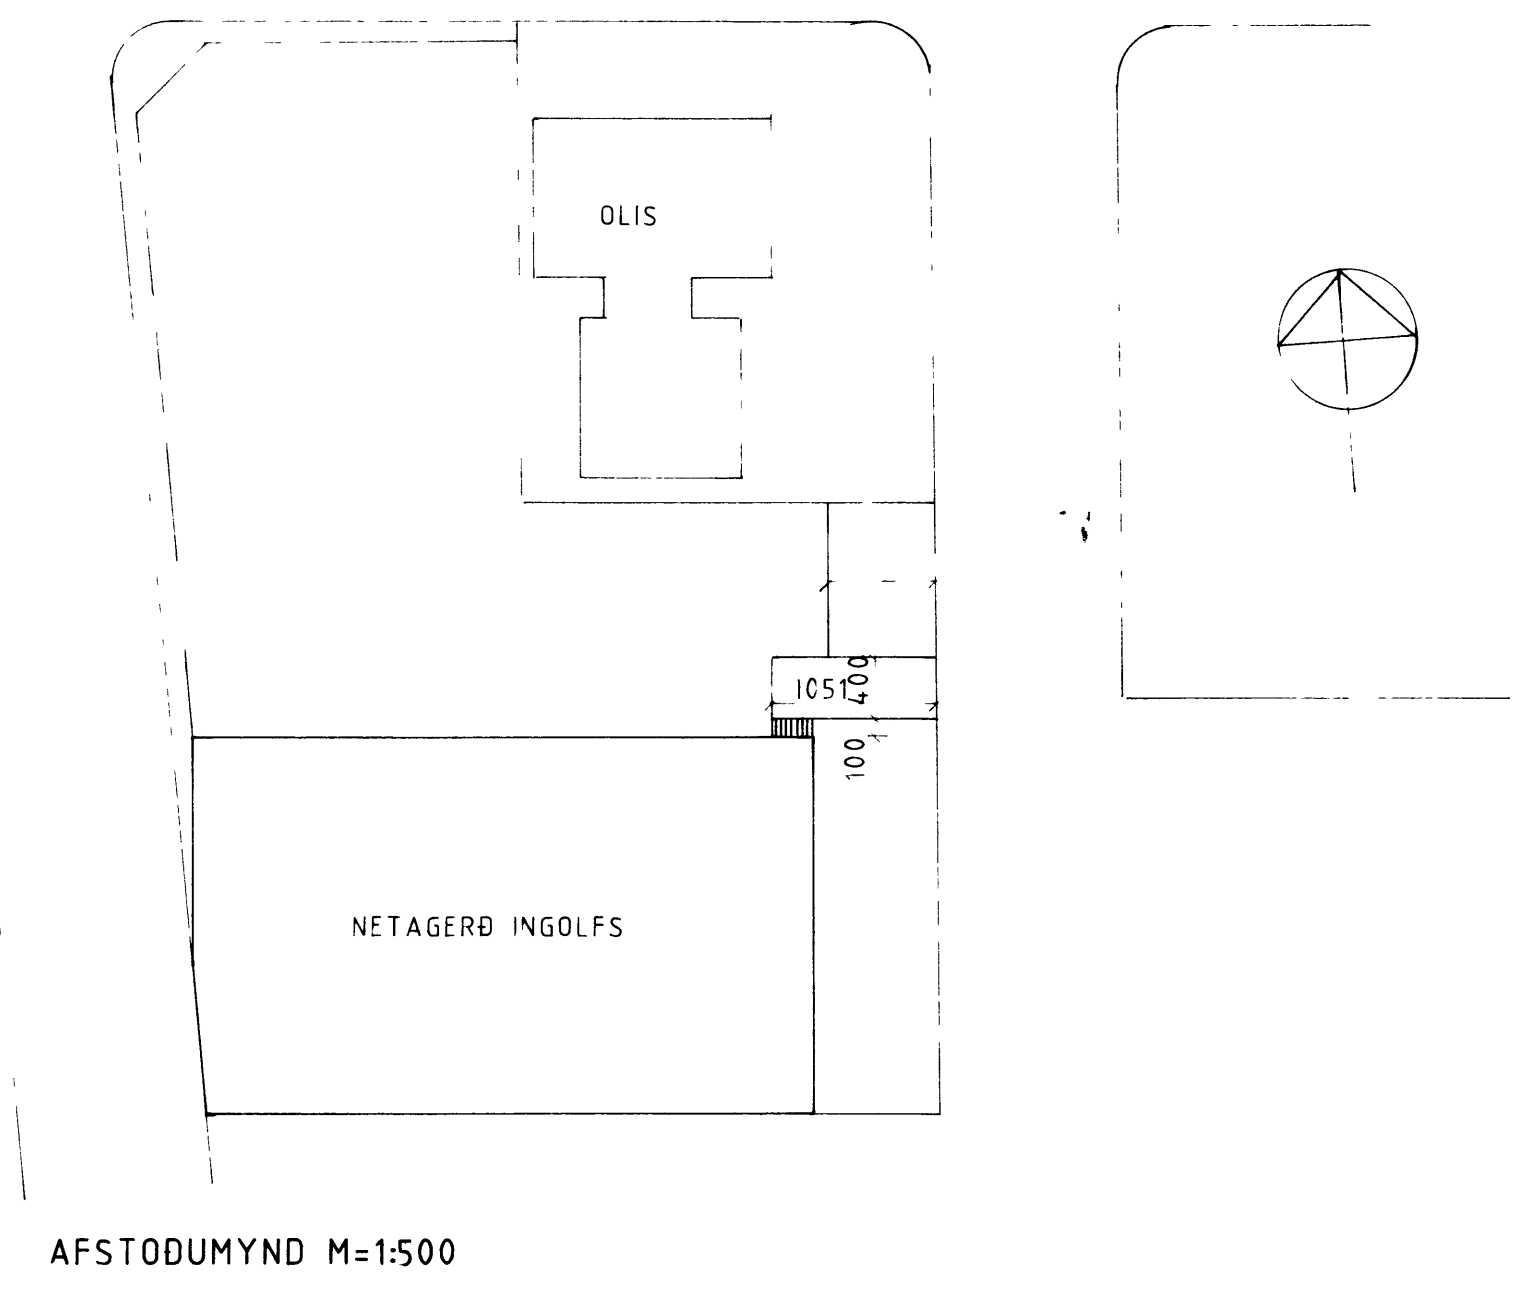
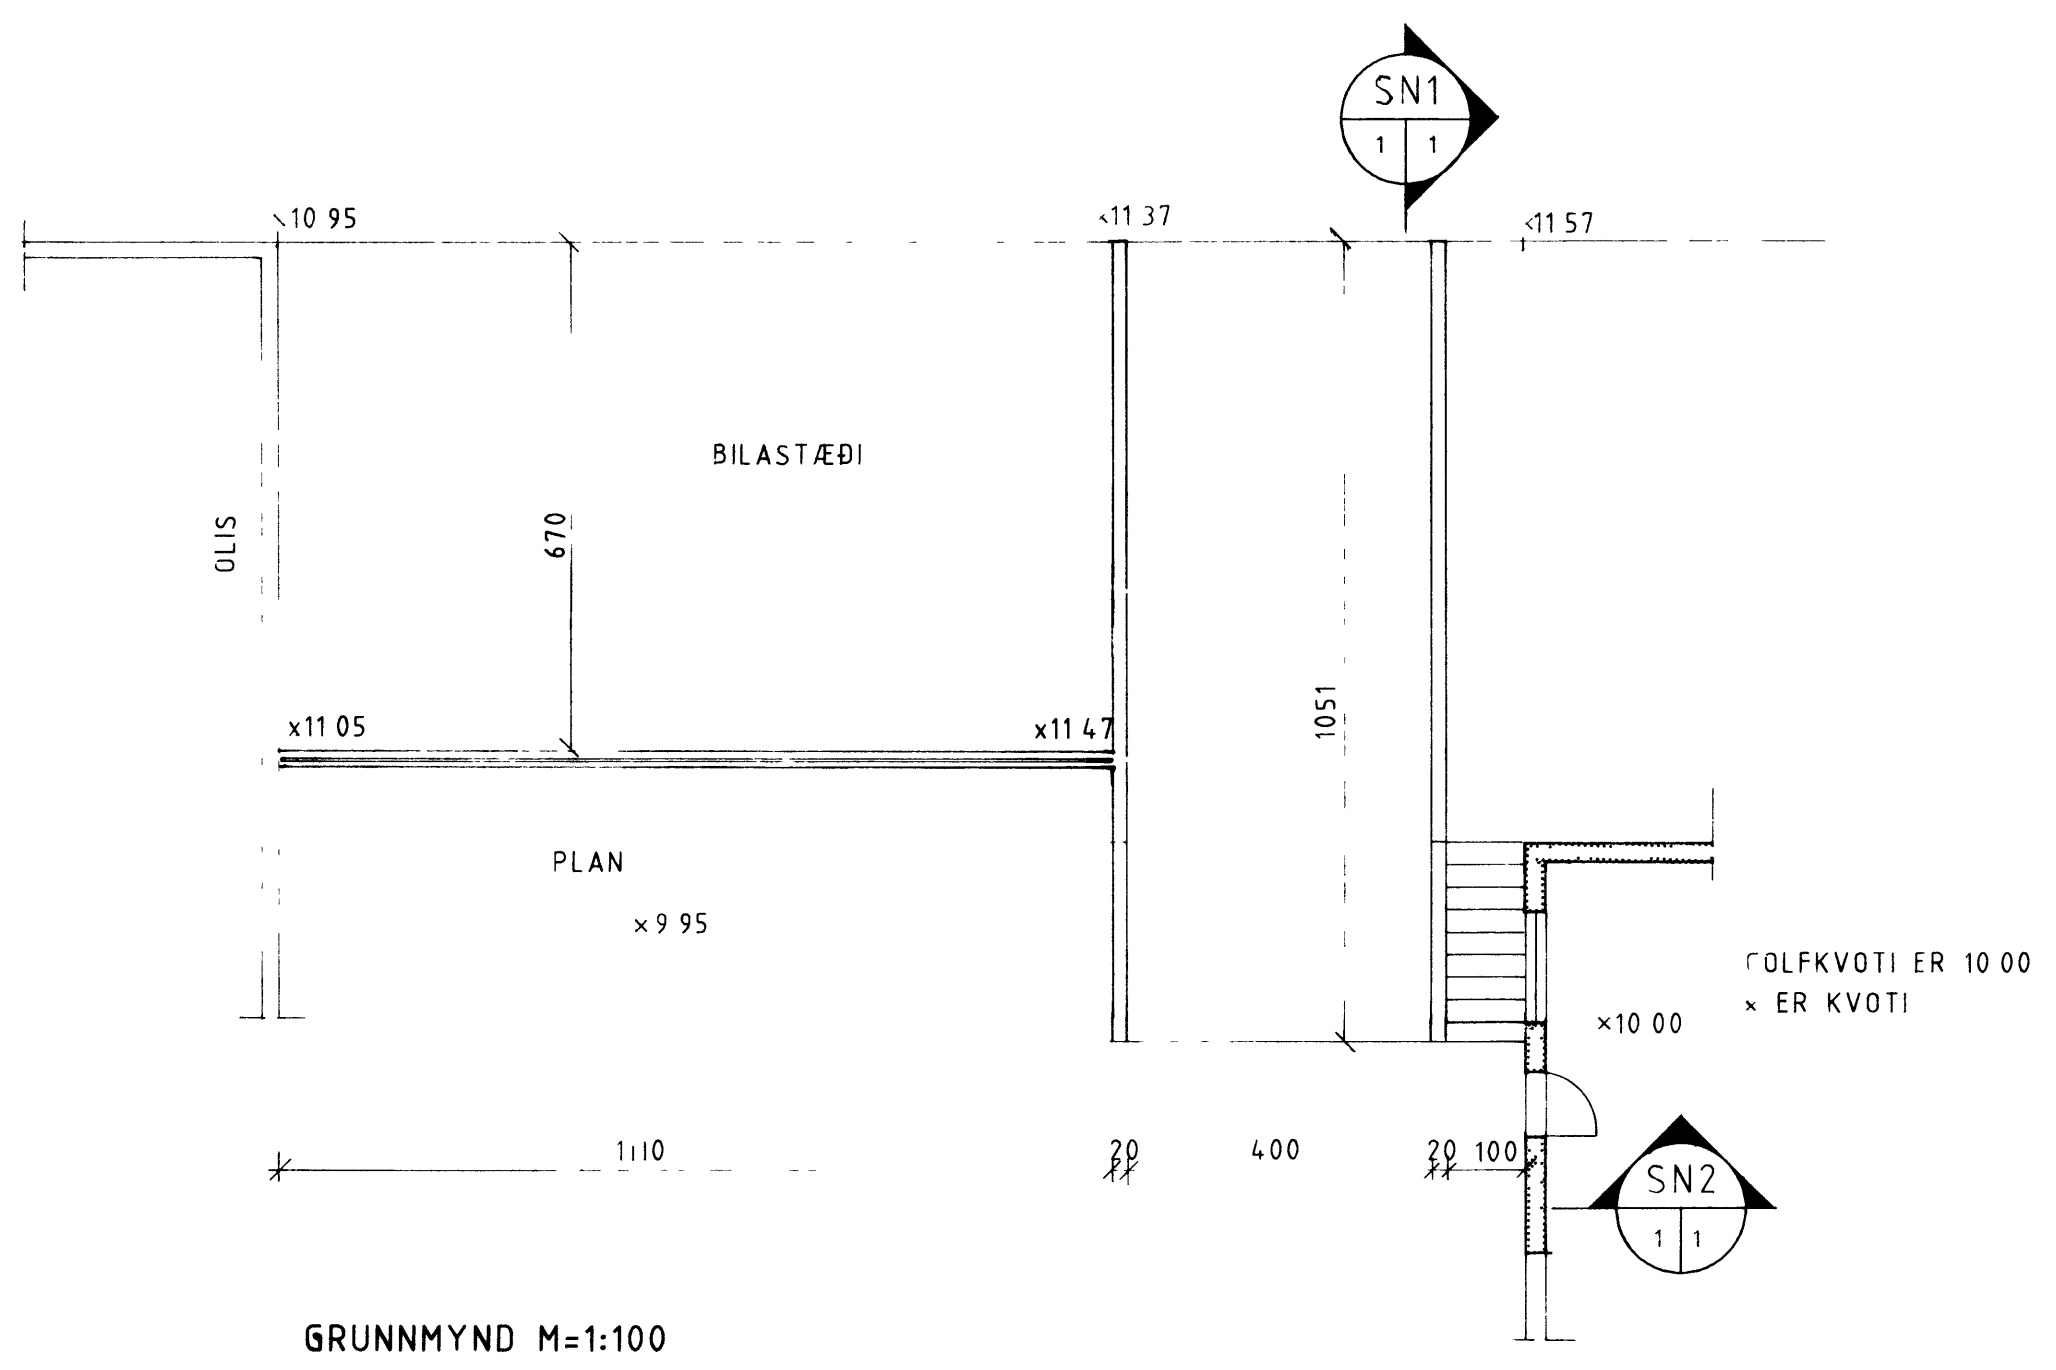
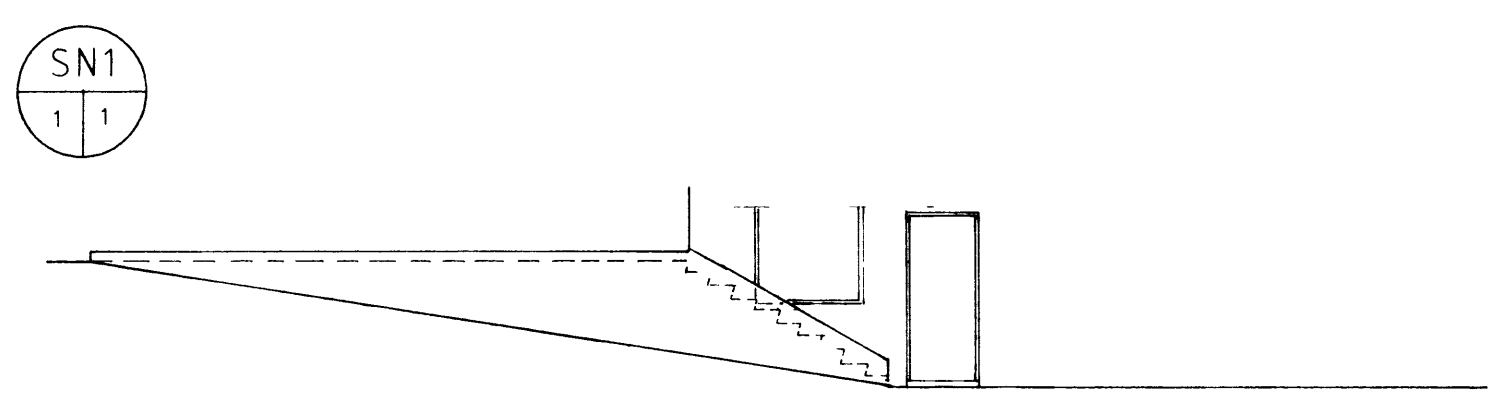


SAMÞYKKT / BYGGINGANEFND
31.08.89
BYGGINGAFULLTRUINN / VESTMANNAEYJUM
Svein Magnússon

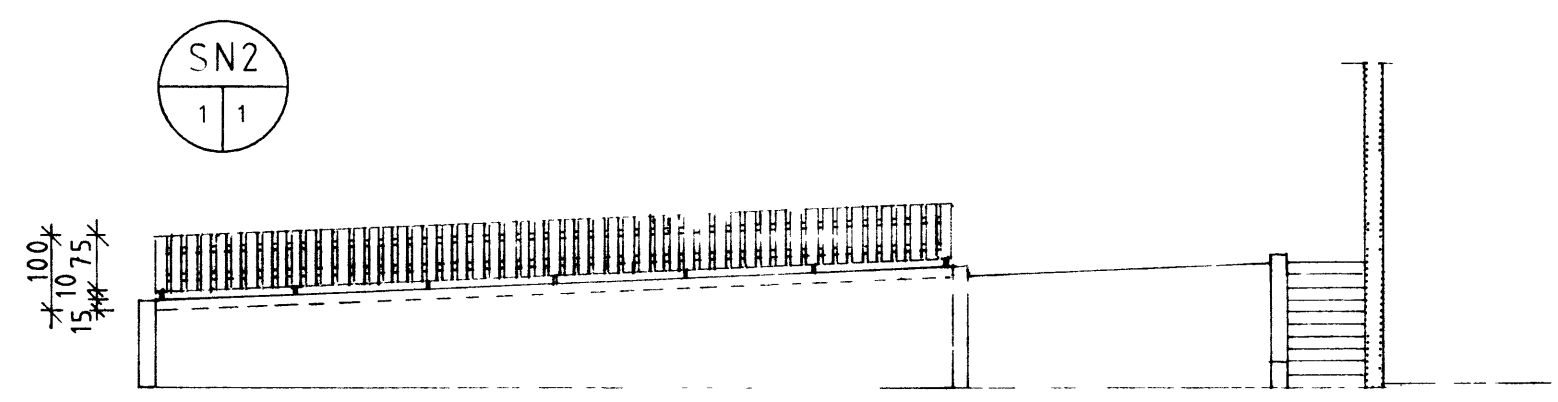

Fláttir 19.

F	VERK	
E	NETAGERÐ INGÓLFS VESTMANNAEYJUM	
D	FLÖTUM	
C	GRUNNMYN, SNID OG AFSTODUMYND	
B		
A		
BR.	DAGS.	BREYTING
		TEIKN. NR. 1
		AF 9919
PALL ZÓPHÓNIASSON TEIKNISTOFA		KVARDI 1 100 1 500
RÁÐGJAFARVERKFRÆÐIÞJÓNUSTA F R V		DAGS. ÁGUST 1989
Kirkjuveg 23 — (98) 12711 — 900 Vestmannaeyjum		HANNAÐ SP
		TEIKNAD EA
		YFIRFARIÐ