


LITRÉ 115 x 233 cm  
 FESTING 2SM 01F VINKLAC 98  
 2F4 OG 2F6 40/40 KAHTSALM


LASKI 116" L: 60 CM  
 4 x 4 STK 4" NAFLATL

2 x 8" SPERUR 1/2 80

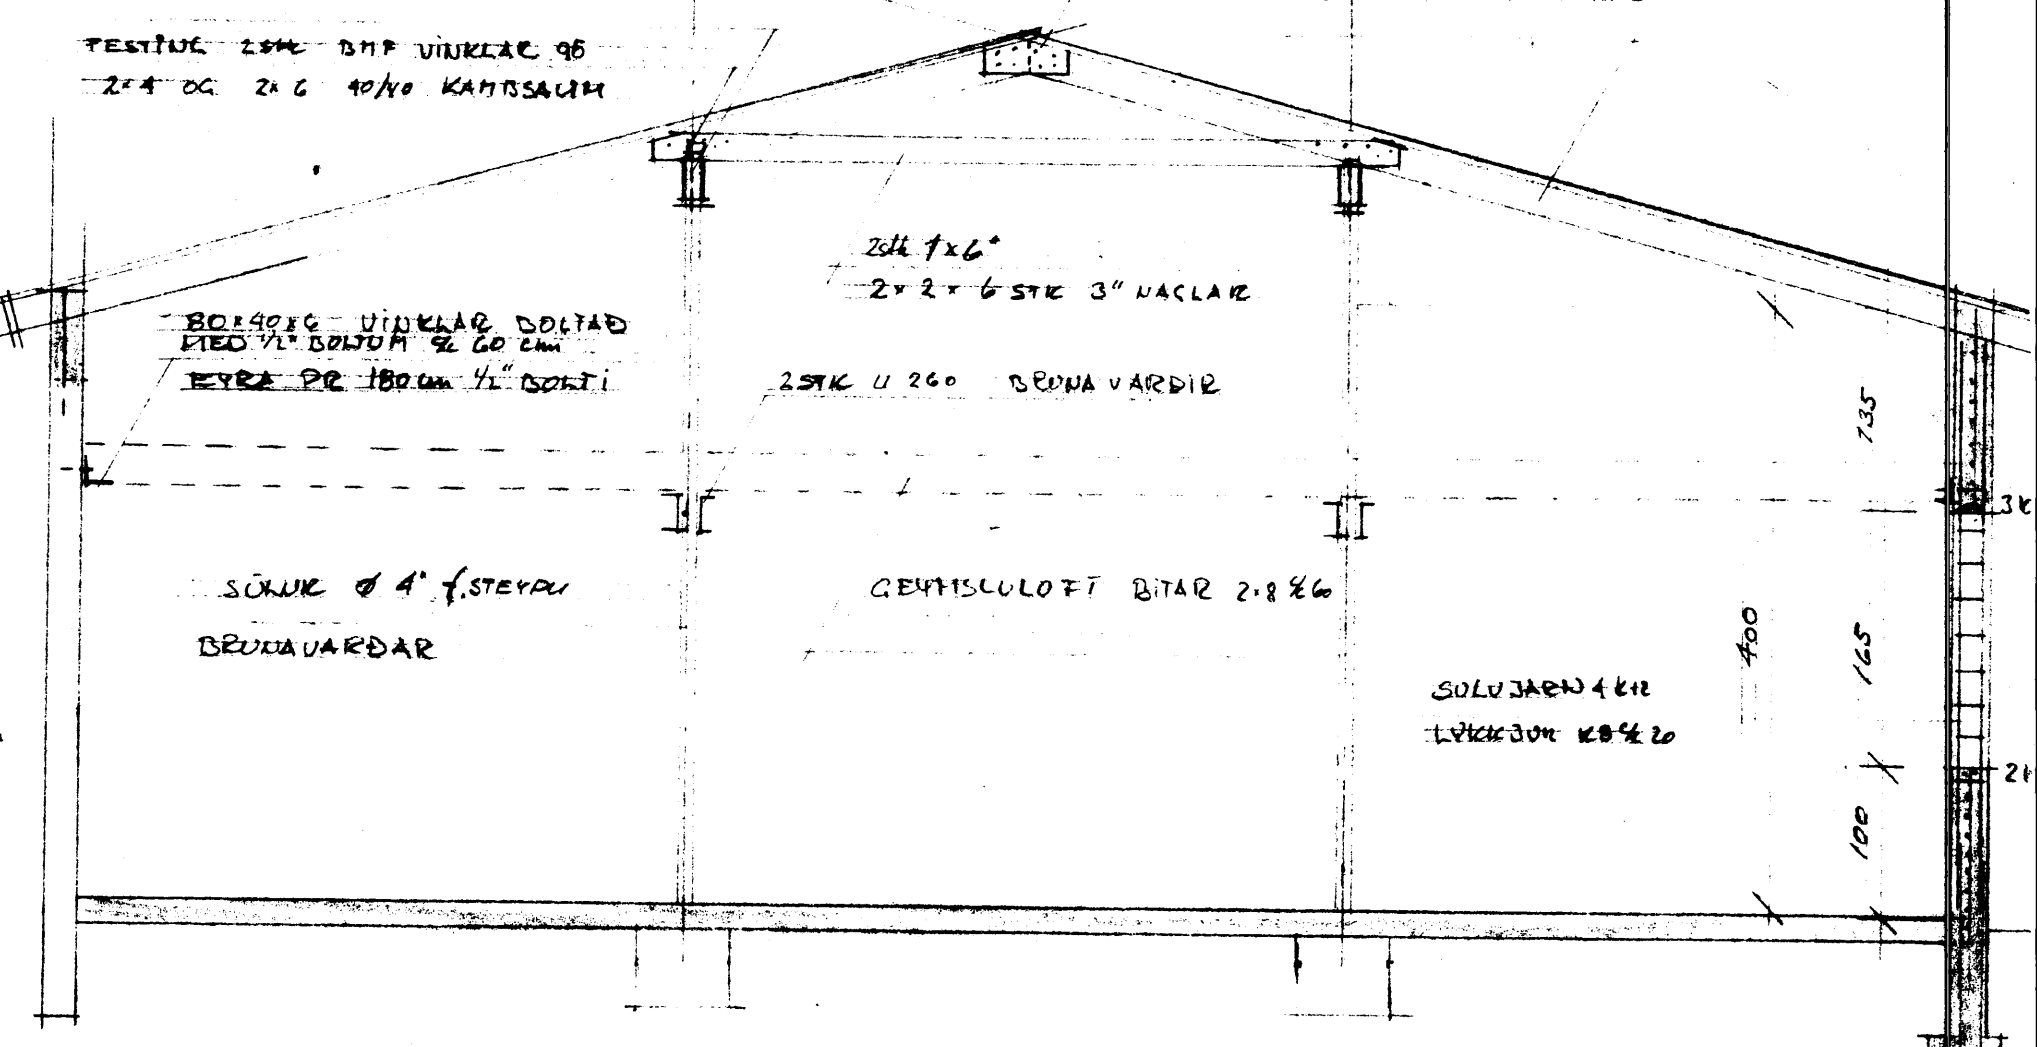


DVERSDÚD 1:50

234 1/2" DOLTAR PR SÖLVE

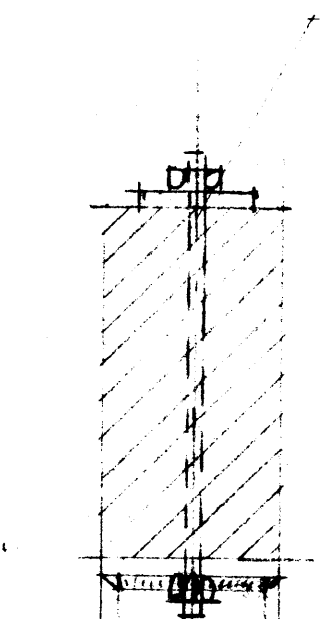

SKYRSLICHA  
 DÆMNINGUR I UTVEGGUM. 110 1/2 25 CM I.B.A. IMIDJUM VESS  
 SÖLUR 4K12 LYKJUR KB 1/2 20 CM.  
 UPP MED 4FIR OG ÖNDUR GLUCCA OG HUNDUR KOMI  
 ENNFRUMIL 2K12, NEHA KUNAO KOMI SÉRSTAKLÉGA FRAM  
 A TEIKNINGU. BOBA SKAL FYRIR TRUJARNUM 10 1/2 25 CM  
 I SUDURVEGG AÞ NORDAN OG OFAN I VEGGIN,  
 SPERUR 2 x 8" 1/2 80 CM FORVEIJA SKAL ENDA I STEYRU  
 OG ÞEIR FESTIR NIÐUR MED KÍ LYKJUM. ELDVERJA SKAL  
 ALLT STÁL. MED STEINULL OG ÞÓTU KLÆÐINGU FR ÞÓTU.  
 ÞANAR SKRIFINGAR SJA TEIKN UN 100

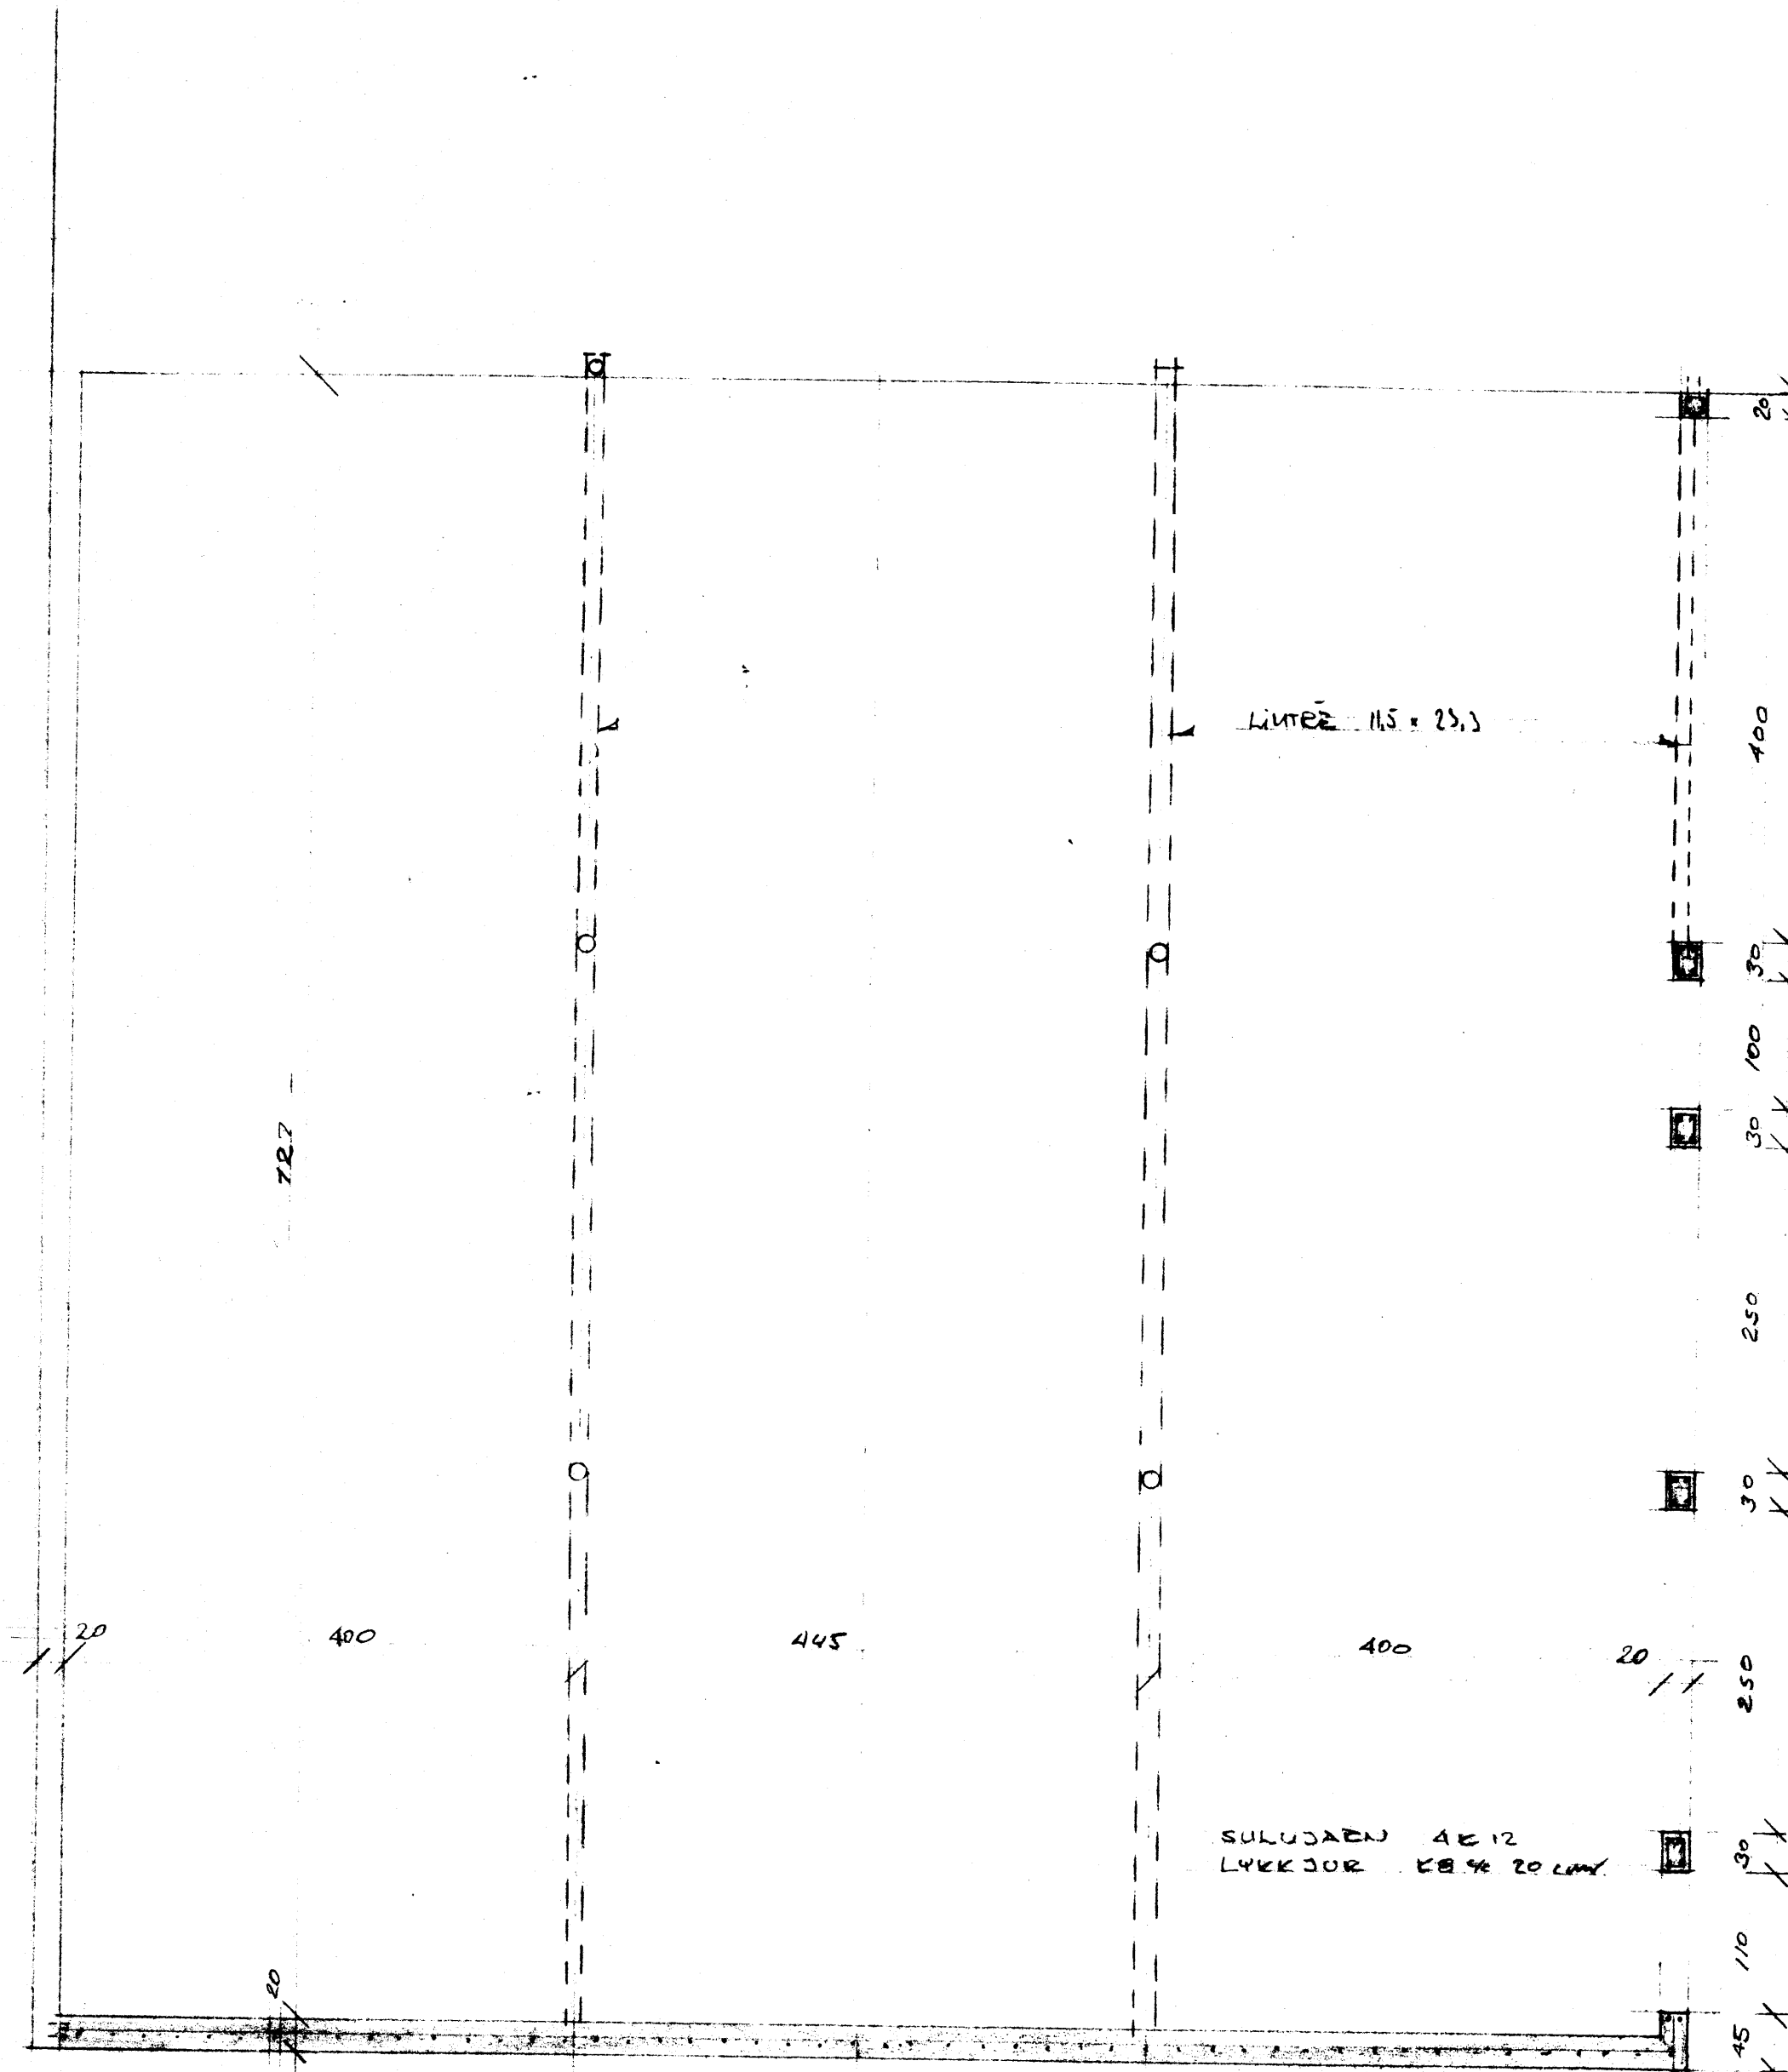

GRUNNMYND 1:50

F		VERK FLATIR 2F, VESTMANNAEYJUM
E		DRÖGARTOL - STEYRI - TRÉIKKI
D		GRUNNMYND - SÚD
C		
B		
A		
BR.	DAGS.	BREYTING
		TEIKN. NR. 101 AF 833
PÁLL ZÓPHONIÁSSON		HANNA ÞÓ
BYGGINGA/TEKNIFRÆÐINGUR		TEIKNAR
KIRKJUVEGI 23 - 98-2711		KYANNA LÍSP
900 VESTMANNAEYJUM		DAGS. OKTÓBER 1985