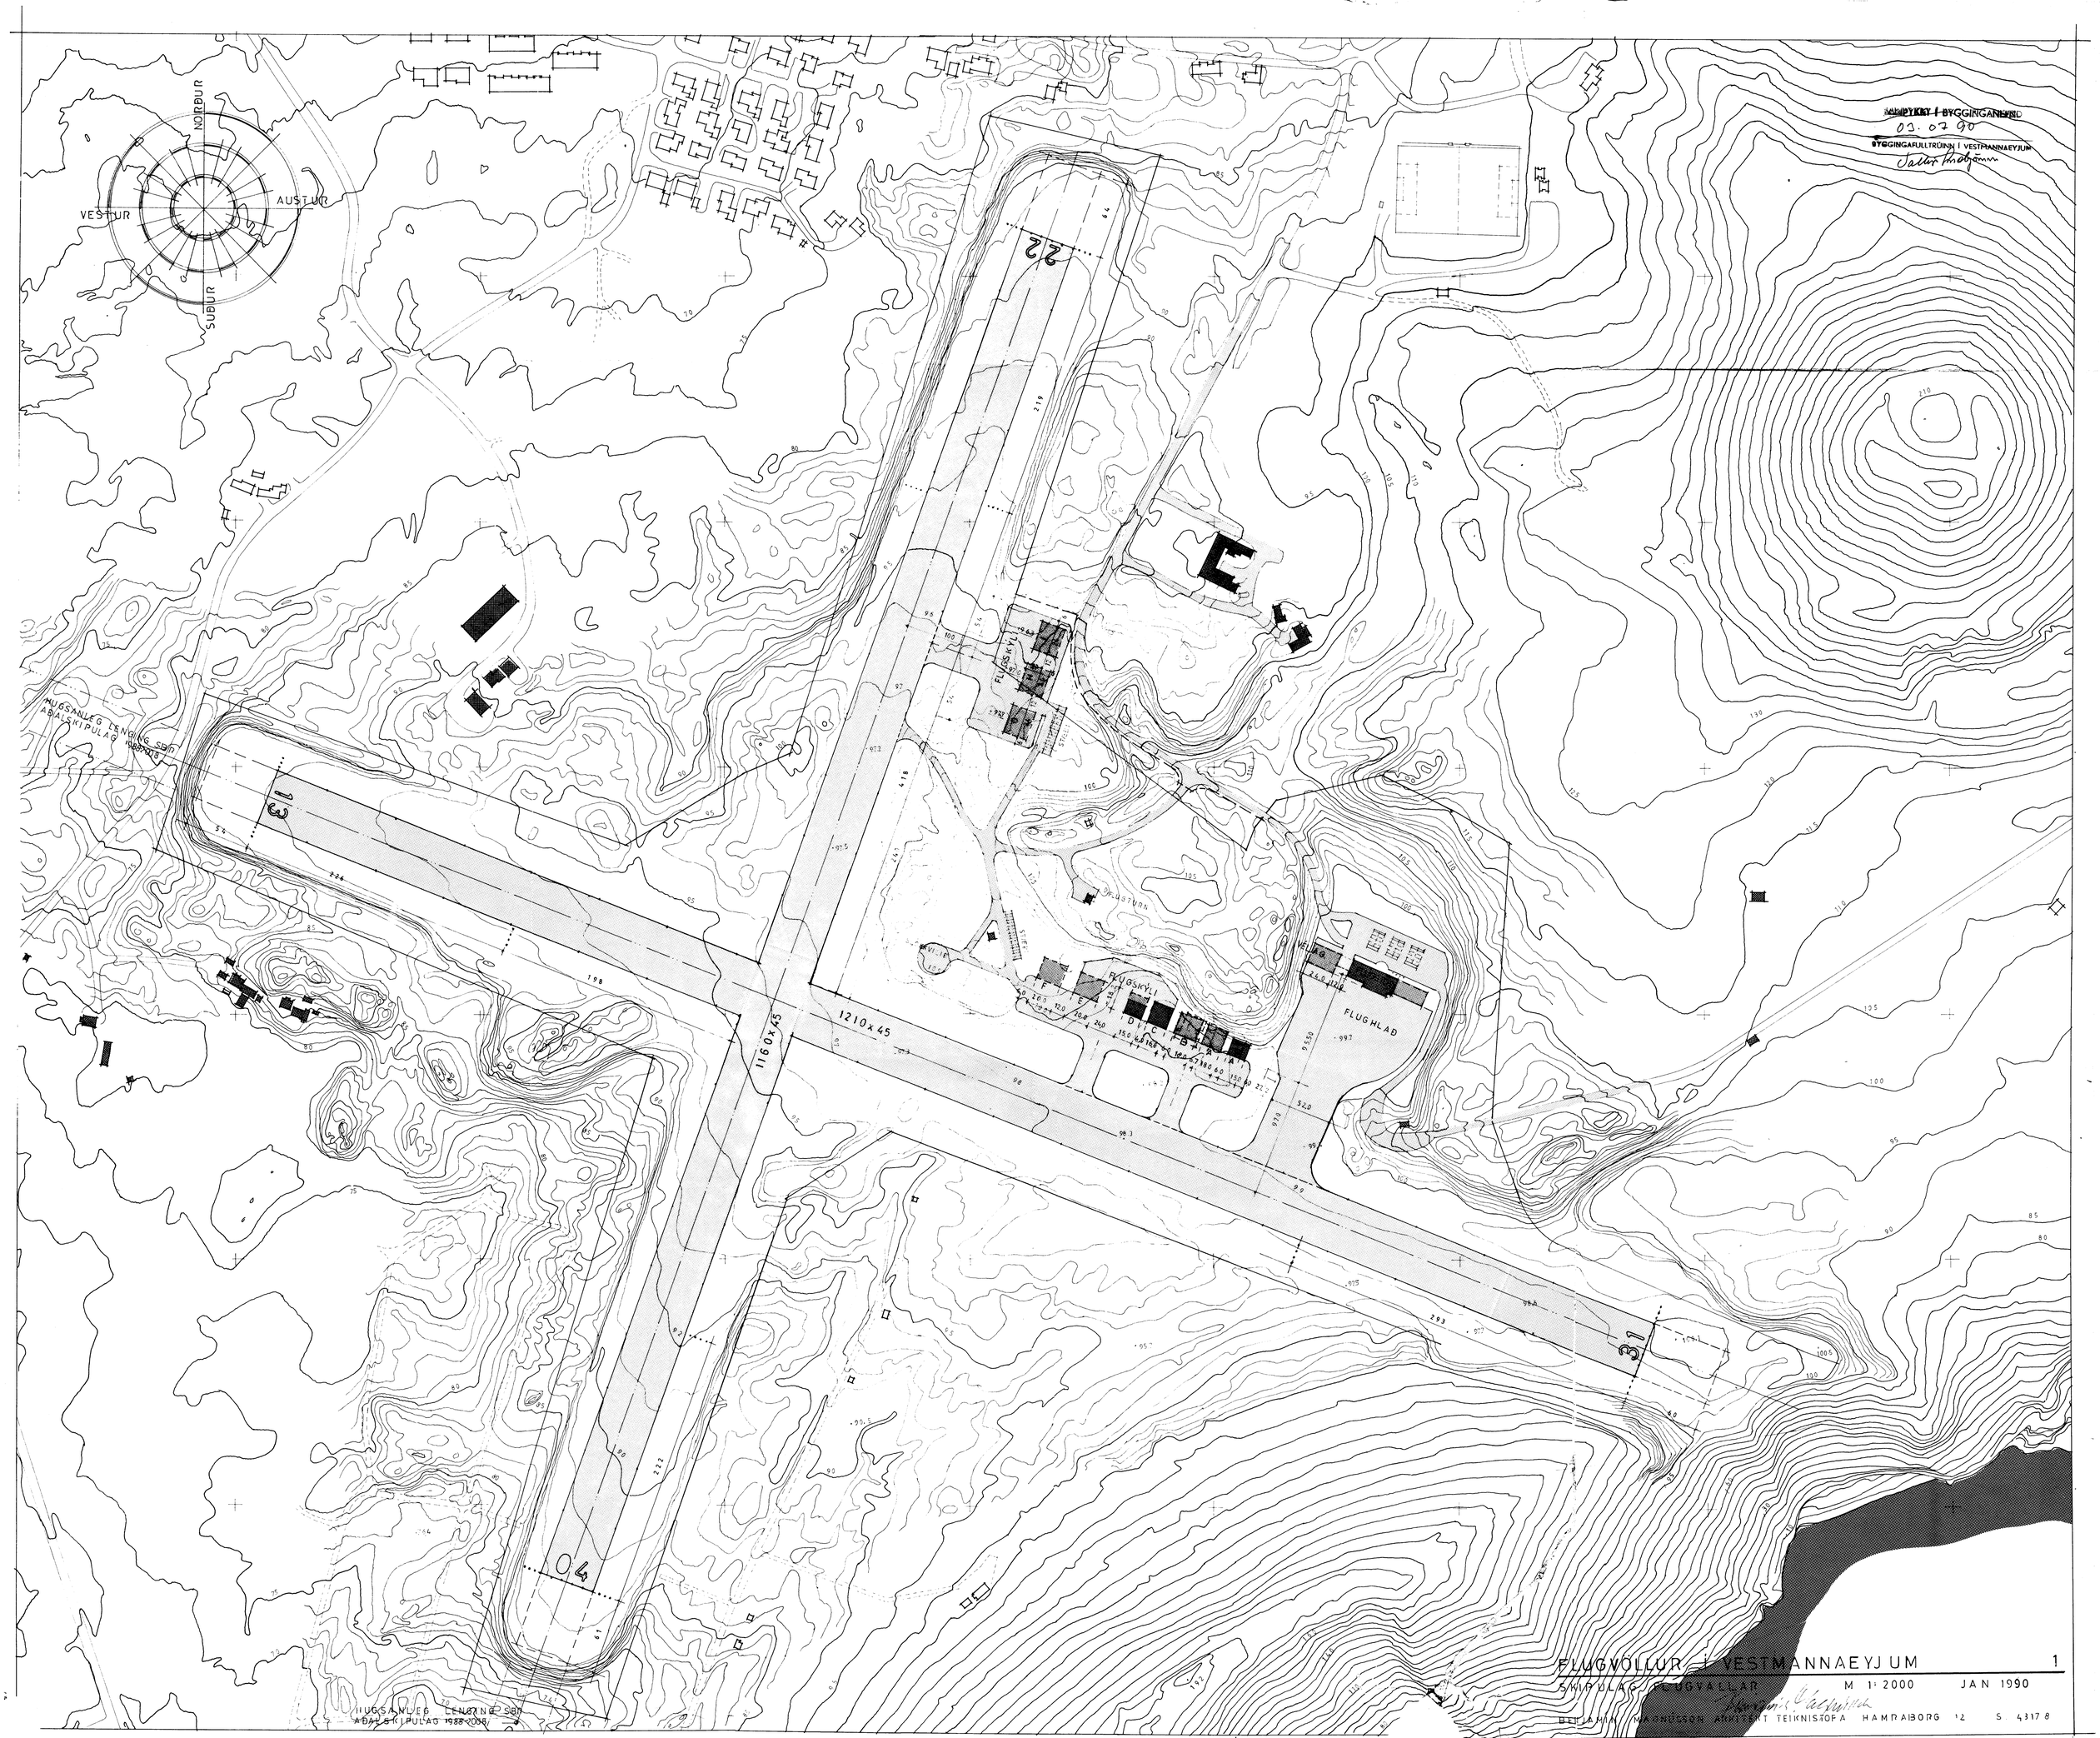
NORÐUR
AUSTUR
VESTUR
SUÐUR
22
13
04
31
1210 x 45
1160 x 45
FLUGSKÝLI
FLUGHLAÐ
HUGSANLEG LENGING SBR
ABALSKIPULAG 1988-2008
FLUGVÖLLUR Í VESTMANNAEYJUM
SKIPULAG FLUGVALLAR
M 1:2000
JAN 1990
BELJAMIN MAGNÚSSON ARKITEKT TEIKNISTOFA HAMRABORG 12 S. 43178