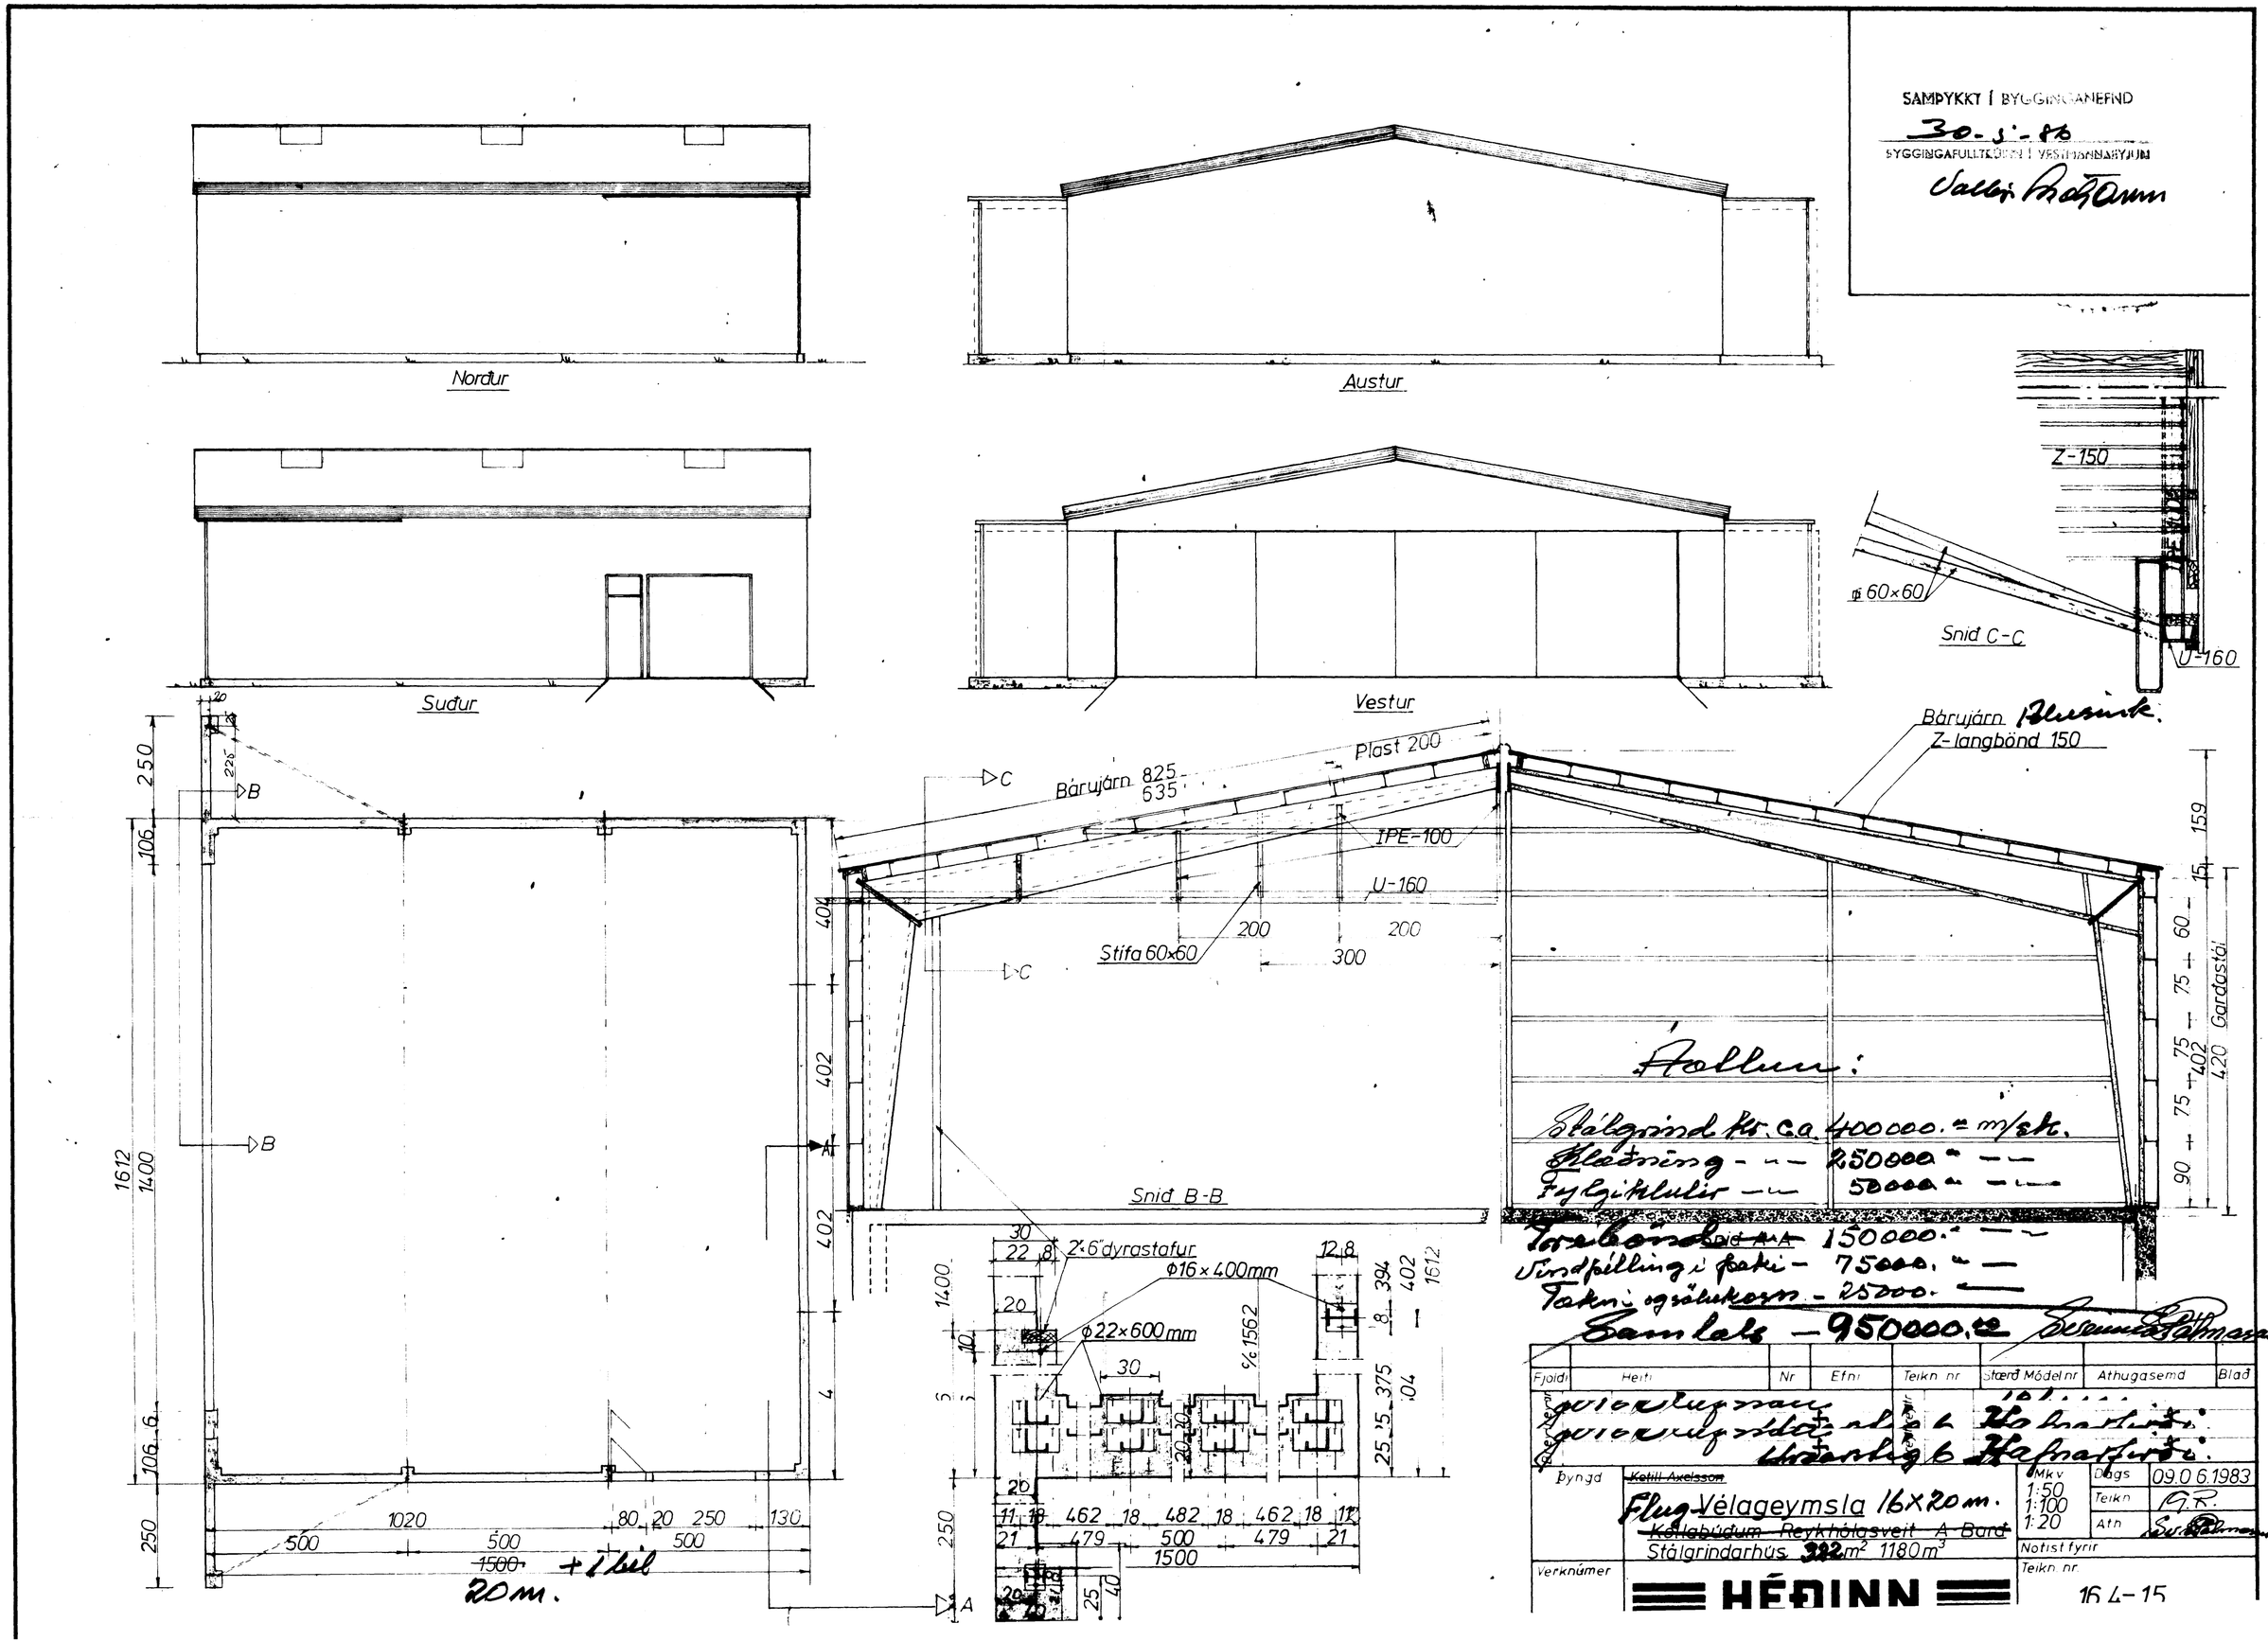

SAMÞYKKT Í BYGGINGANEFND
30-5-86
BYGGINGAFULLTRÚINN Í VESTMANNAEYJUM
Norður
Austur
Suður
Vestur
Z-150
60×60
Snið C-C
U-160
Bárujárn
Z-langbönd 150
Plast 200
Bárujárn 825
635
IPE-100
U-160
Stífa 60×60
200
300
Snið B-B
Gardastál
Áttun:
Stálgrind kr. c.a. 400000.- m/sk.
Klæðning - - - 250000.- - -
Fylgiklutir - - - 50000.- - -
Trebönd - 150000.- - -
Vindþélling í þaki - 75000.- - -
Takni og sölukosn. - 25000.- - -
Samtals - 950000.-
2"×6" dyrastafur
Φ16×400mm
Φ22×600mm
1500
1020
500
1500
+1 bil
20m.
Fjöldi
Heiti
Nr
Efni
Teikn nr
Stærð Módel nr
Athugasemd
Blað
Þyngd
Ketill Axelsson
Flug-Vélageymsla 16×20 m.
Kollabúðum Reykhólasveit A Barð
Stálgrindarhús 322 m² 1180 m³
Mkv
1:50
1:100
1:20
Dags
09.06.1983
Teikn
Ath
Notist fyrir
Verknúmer
HÉÐINN
Teikn nr
16 4-15