




ÞAKVIÐIR 2x8" c 35cm
MKV 1:100

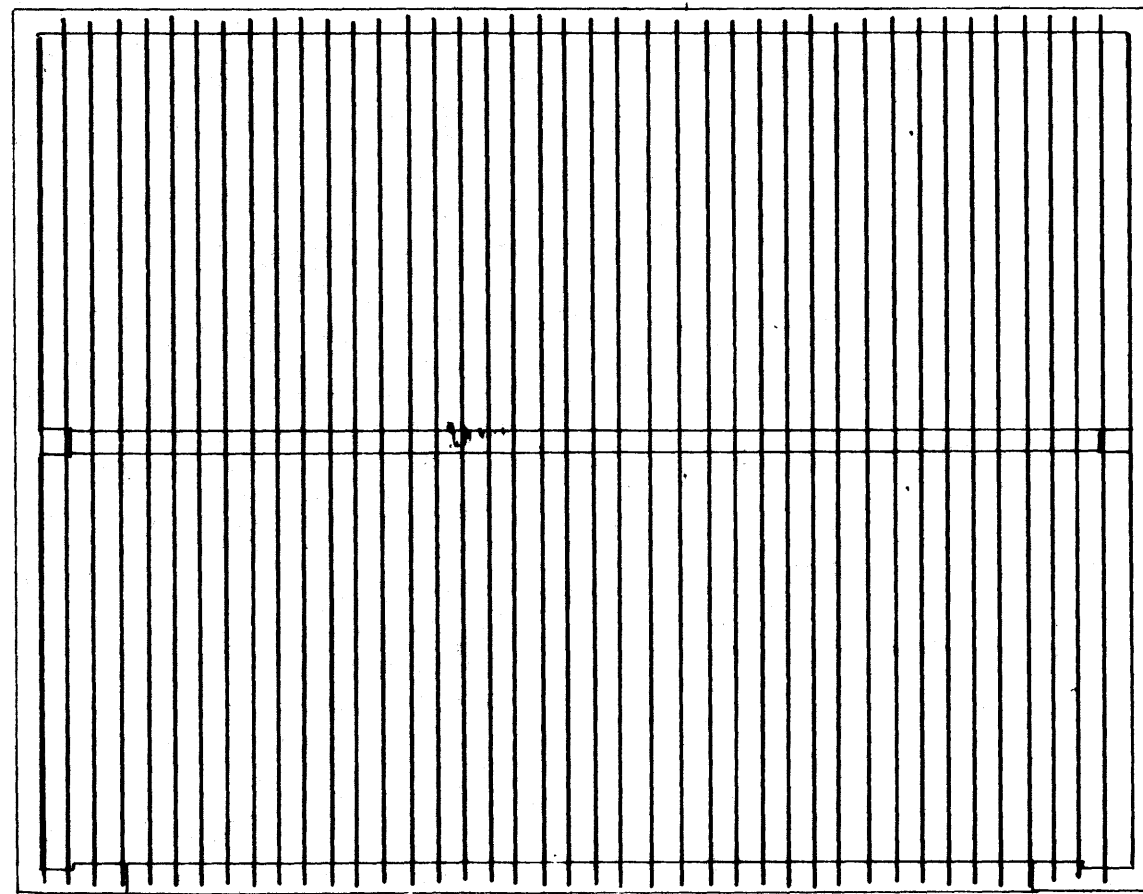


MKV 1:50

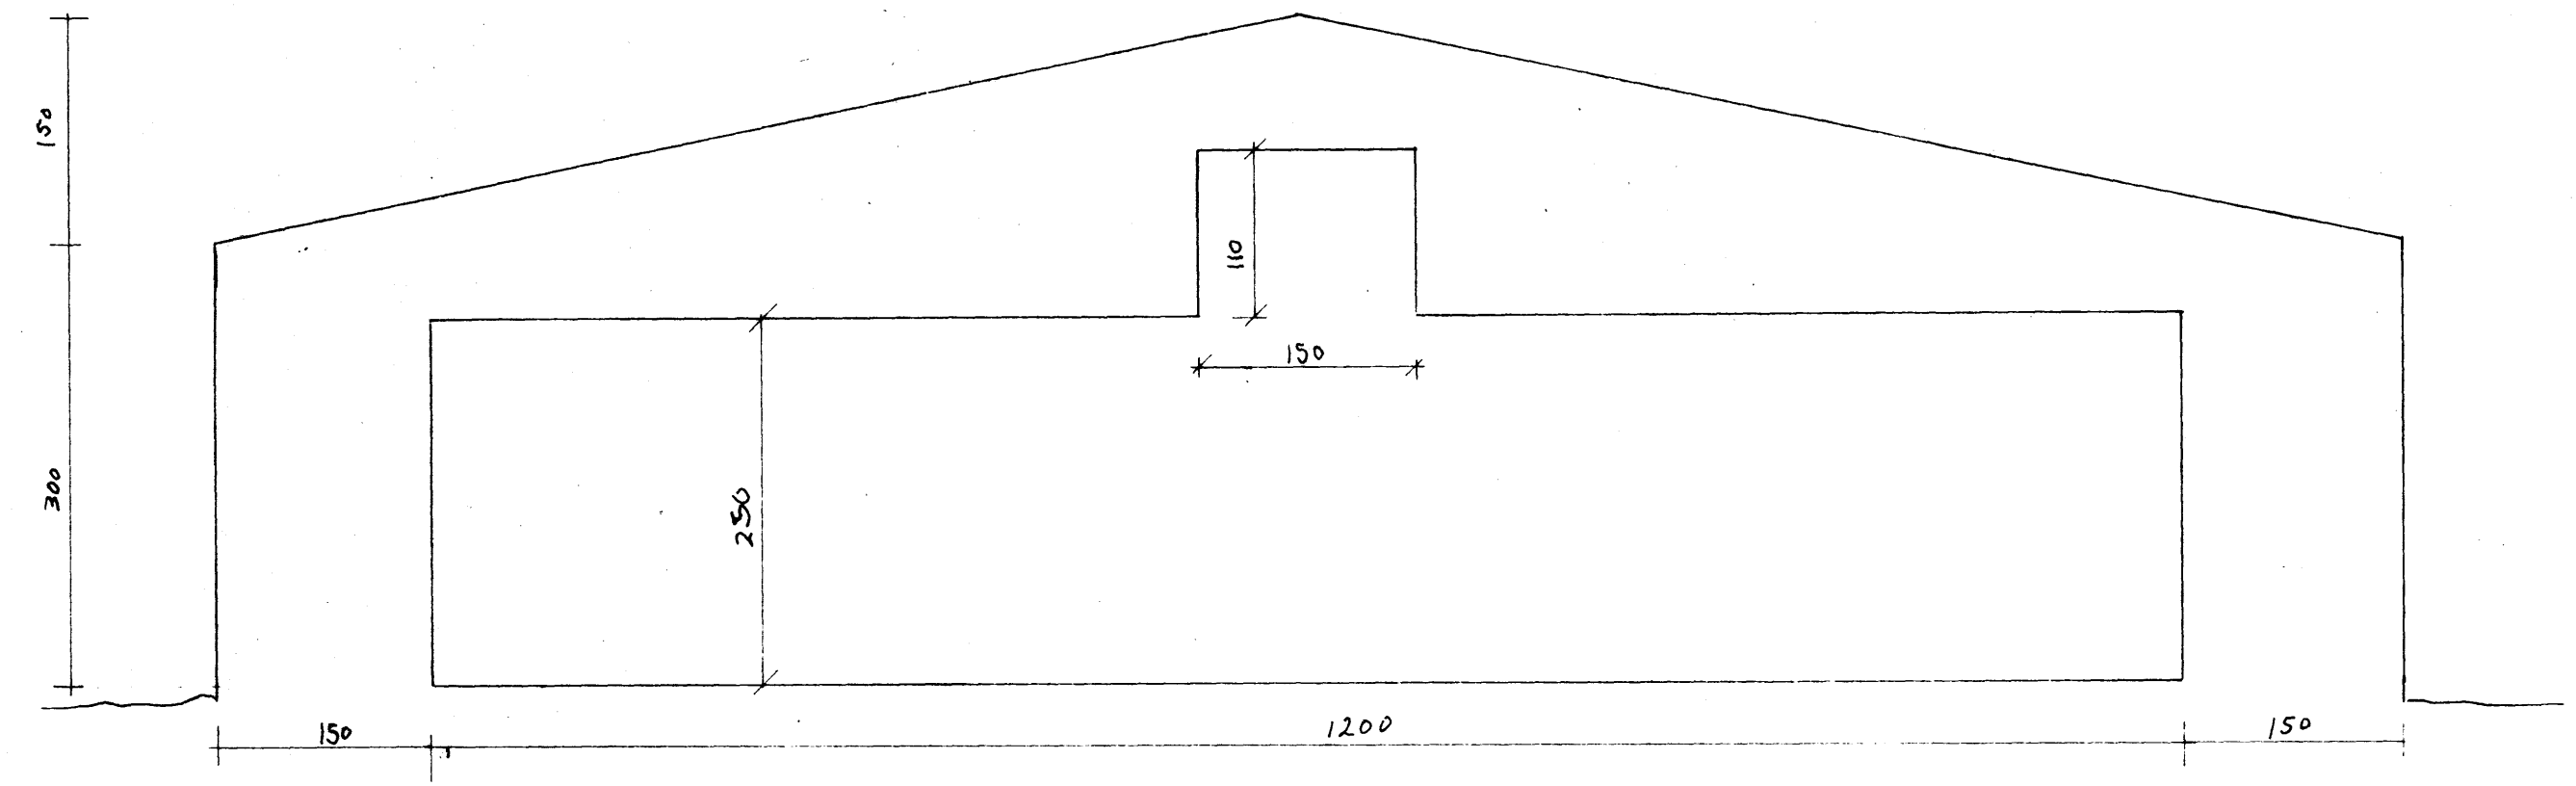

SNID Í GAFL
MKV 1:10

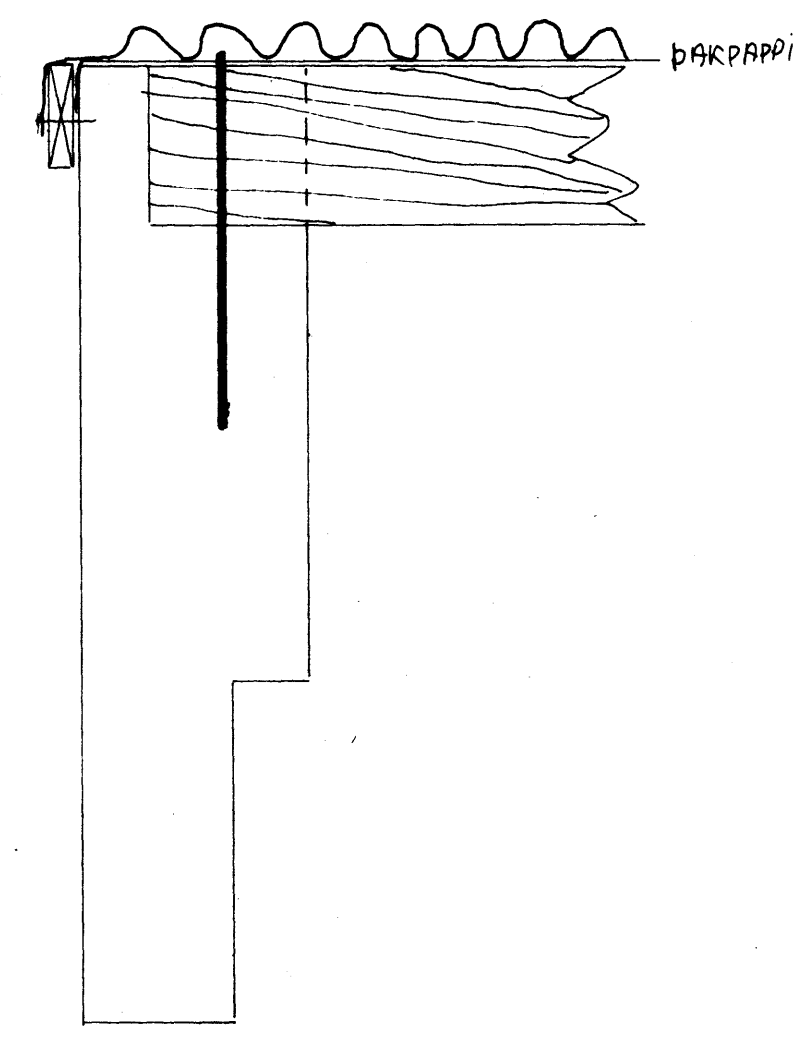

MKV 1:10

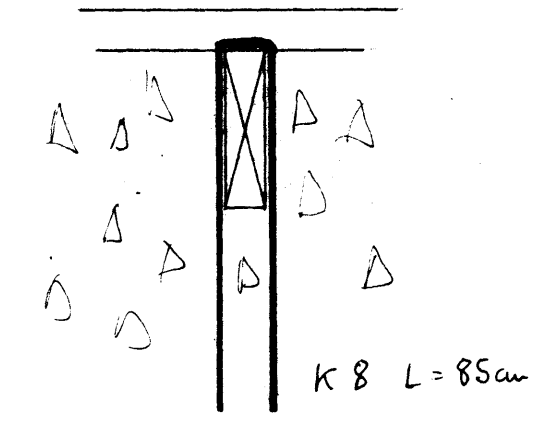

Kambstál krökbeygt utanum
sperru enda og steipt fast.

SKÝRINGAR
Sperruendur skulu steypast í gaffla
Sperruendur skulu fela venjast með
viðverknum efnum
Sperrur skulu vera 2x8" c 35cm
Fráganur á sperruendum fyrir meðju
húsi sést í teikningum n° 3 og 4

VALUR ANDERSEN ÞORKELL HJUNBOGASON	
SIGHVATUR ARNARSSON BYGGINGAÐRÖKUN MTFI	
hannað byggt	FLUGSKÝLI ÞAKVIÐIR OG HURÐ
dagur 1982.01.29	
Mælikv. götu	
Blad 5 af 5	