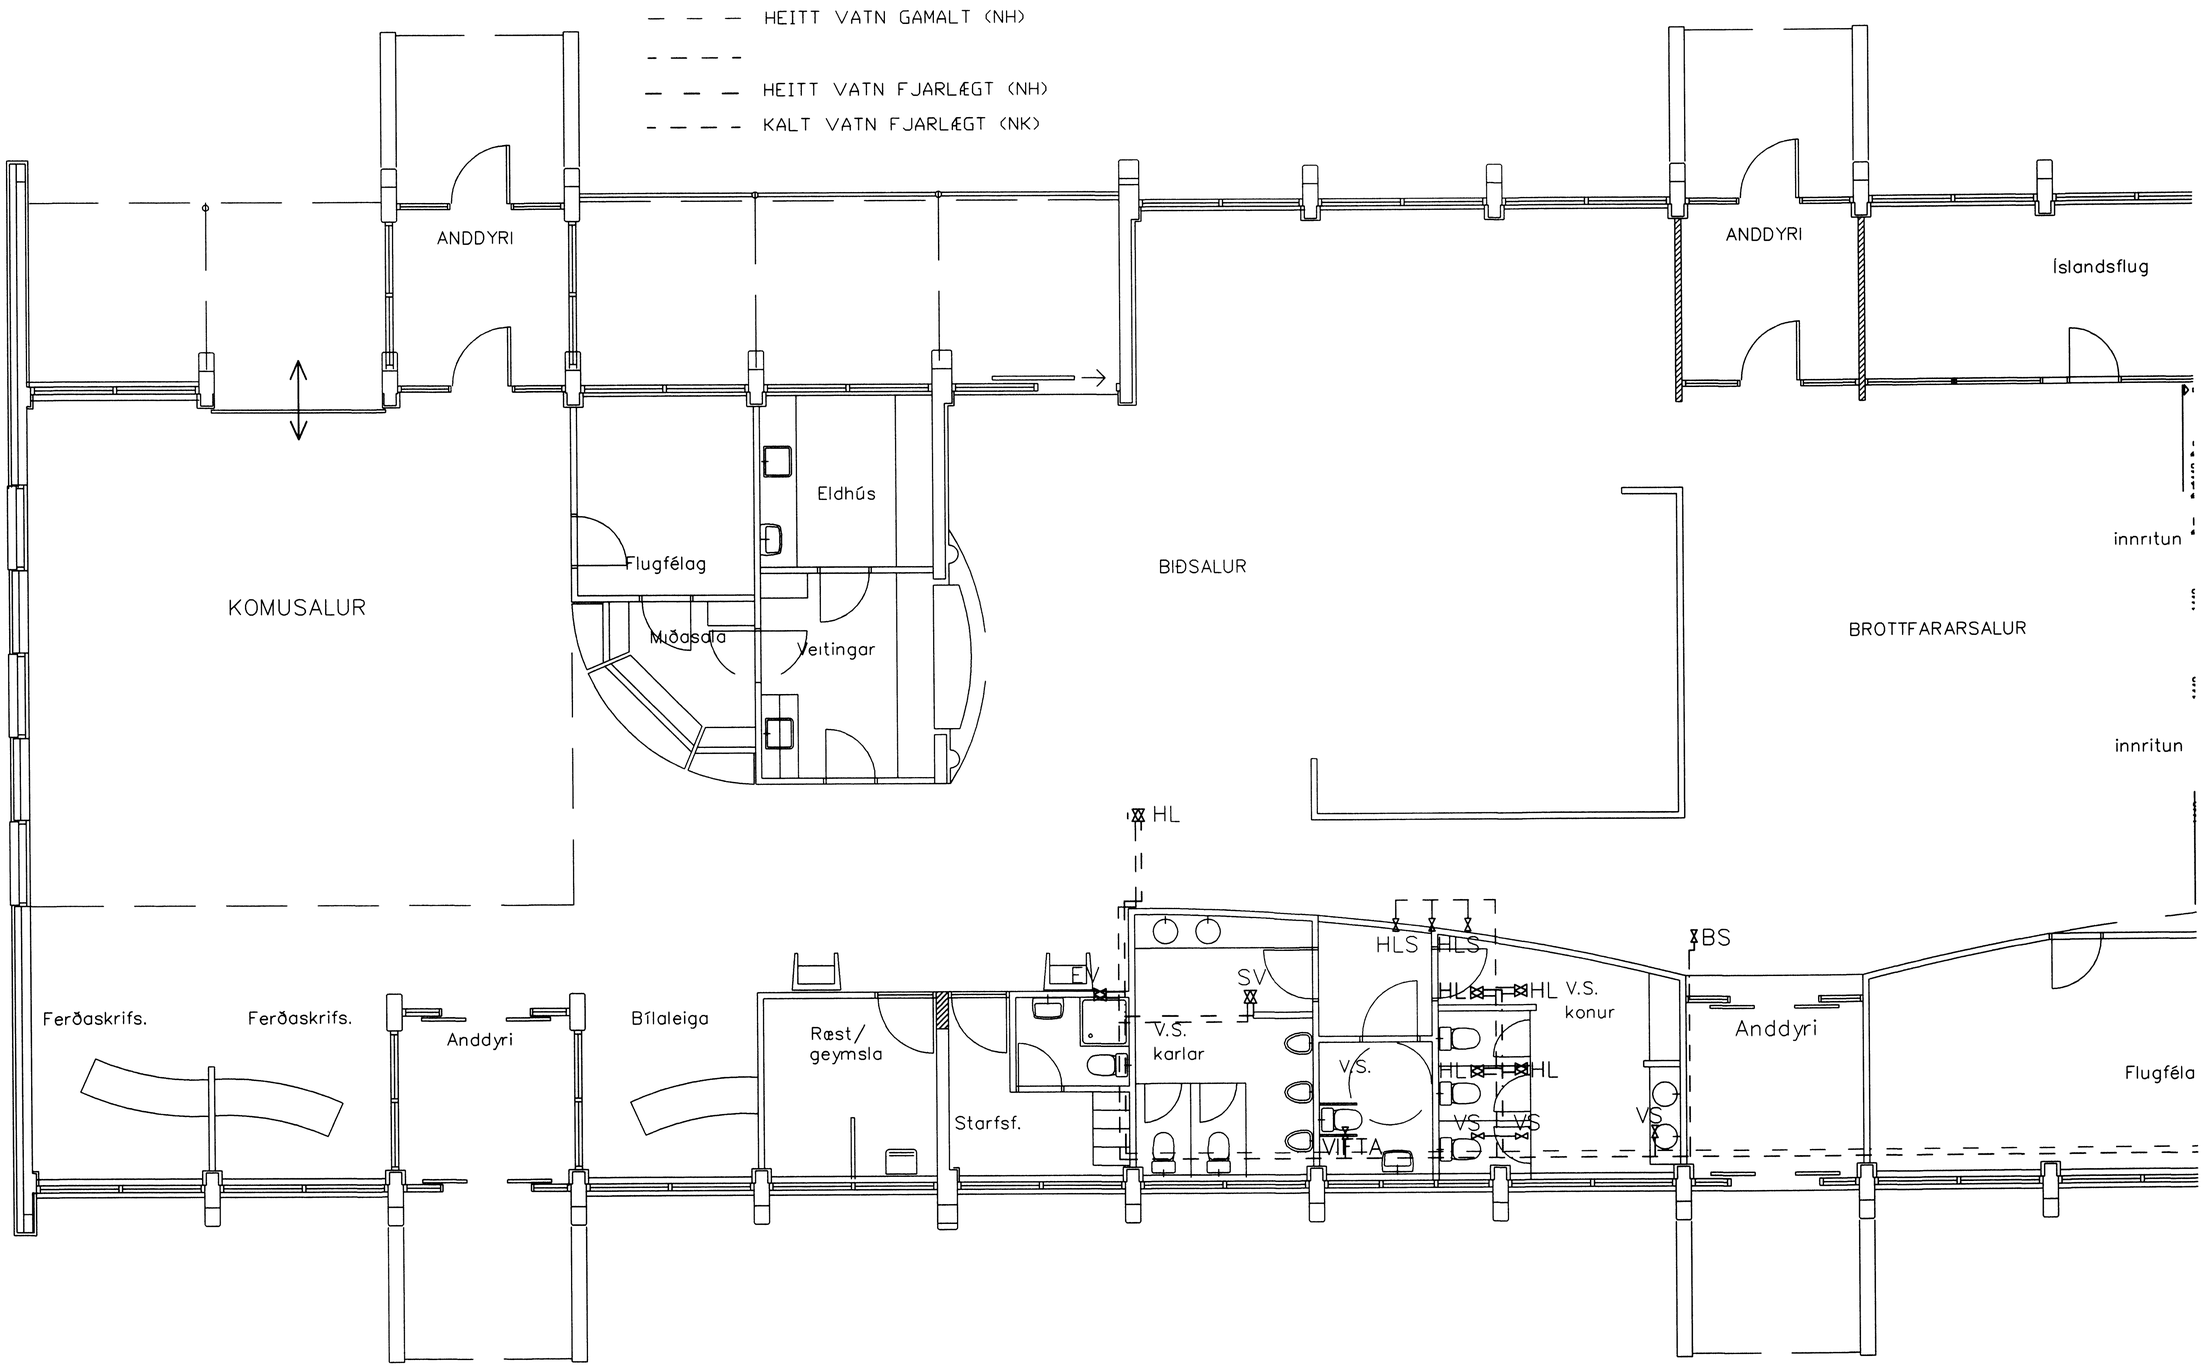

breyting					
breyting A	breyting C	verkheiti FLUGSTÖÐ VESTMANNAEYJAFLUGVELLI	TEIKNISTOFA PZ EHF	verk nr.9801	dags. SEPT
breyting B	breyting D	verkefni VIÐBYGGING OG ENDURBÆTUR GRUNNMYND VATNSL. AUSTUR FJARLÆGJA	RÁÐGJAFAVERKFRÆÐIÞJÓNUSTA F.R.V. KIRKJUVEGI 23 900 VESTMANNAEYJUM. SÍMI 481-2711, -2239 TELEFAX 481-3076	teikn. nr323	breyting
mælikv. 1:50	teikn. EA/BB	hannaðBB			