



SNEIÐING A-A

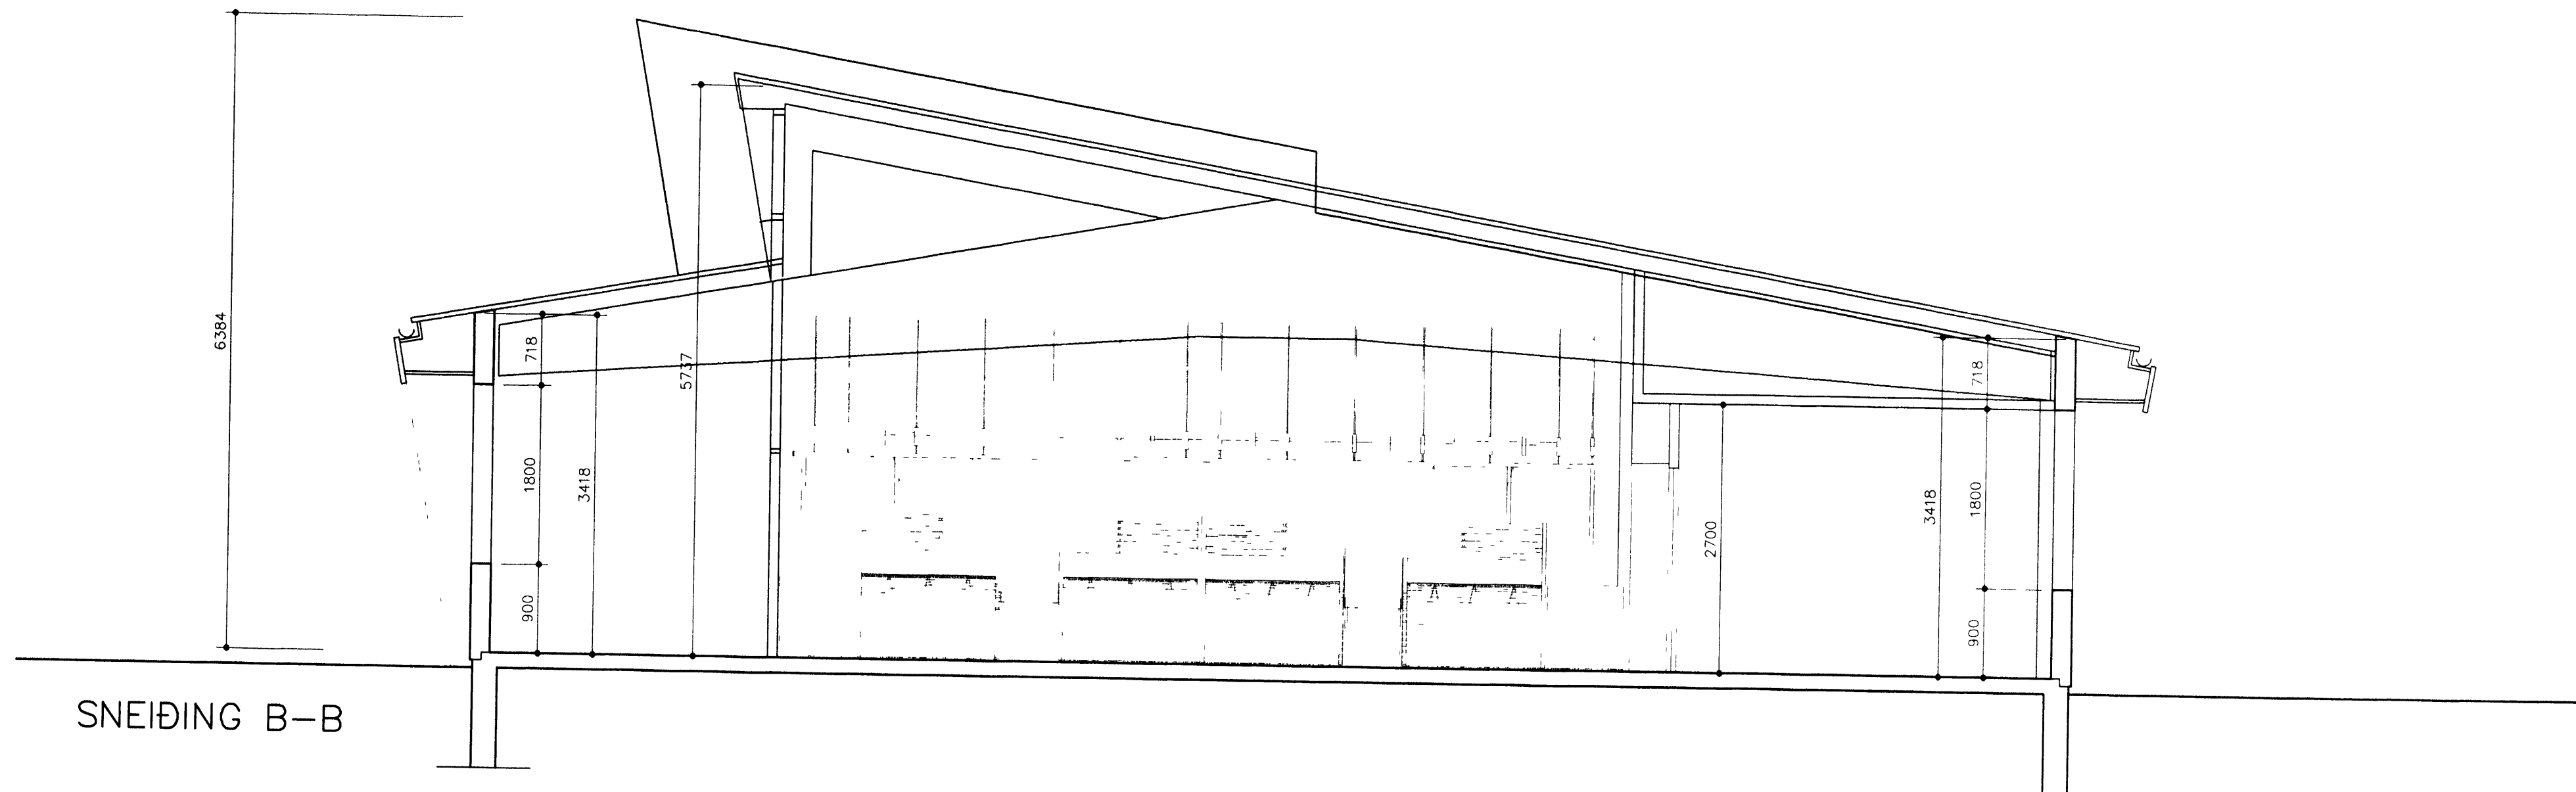

SNEIÐING B-B

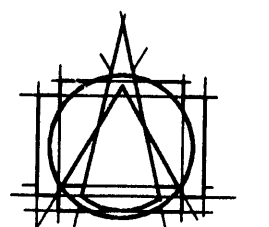

TEIKNISTOFAN HF
ÁRMOLA 6
108 REYKJAVÍK • Sími 863 8780

GISLU HALLDÓRSSON ARKITEKT F.A.
JÓSEF REYNIS ARKITEKT F.A.
LEIFUR GÍSLASON BYGGINGARFRÉÐINGUR B.F.
IVON STEFÁN GÍLLA ARKITEKT F.A.
BLÁRNI SNAEBJÖRNSSON ARKITEKT F.A.
ASGEIR ÁSGEIRSSON BYGGINGARFRÉÐINGUR B.F.

VERKEFNI
FLUGSTÖÐ Í VESTMANNAEYJUM
Stækun og breytingar

VERK
Sneiðingar A-A og B-B

SAMB.
MÁL 1.50 NR 407-00