



SNEIÐING A-A

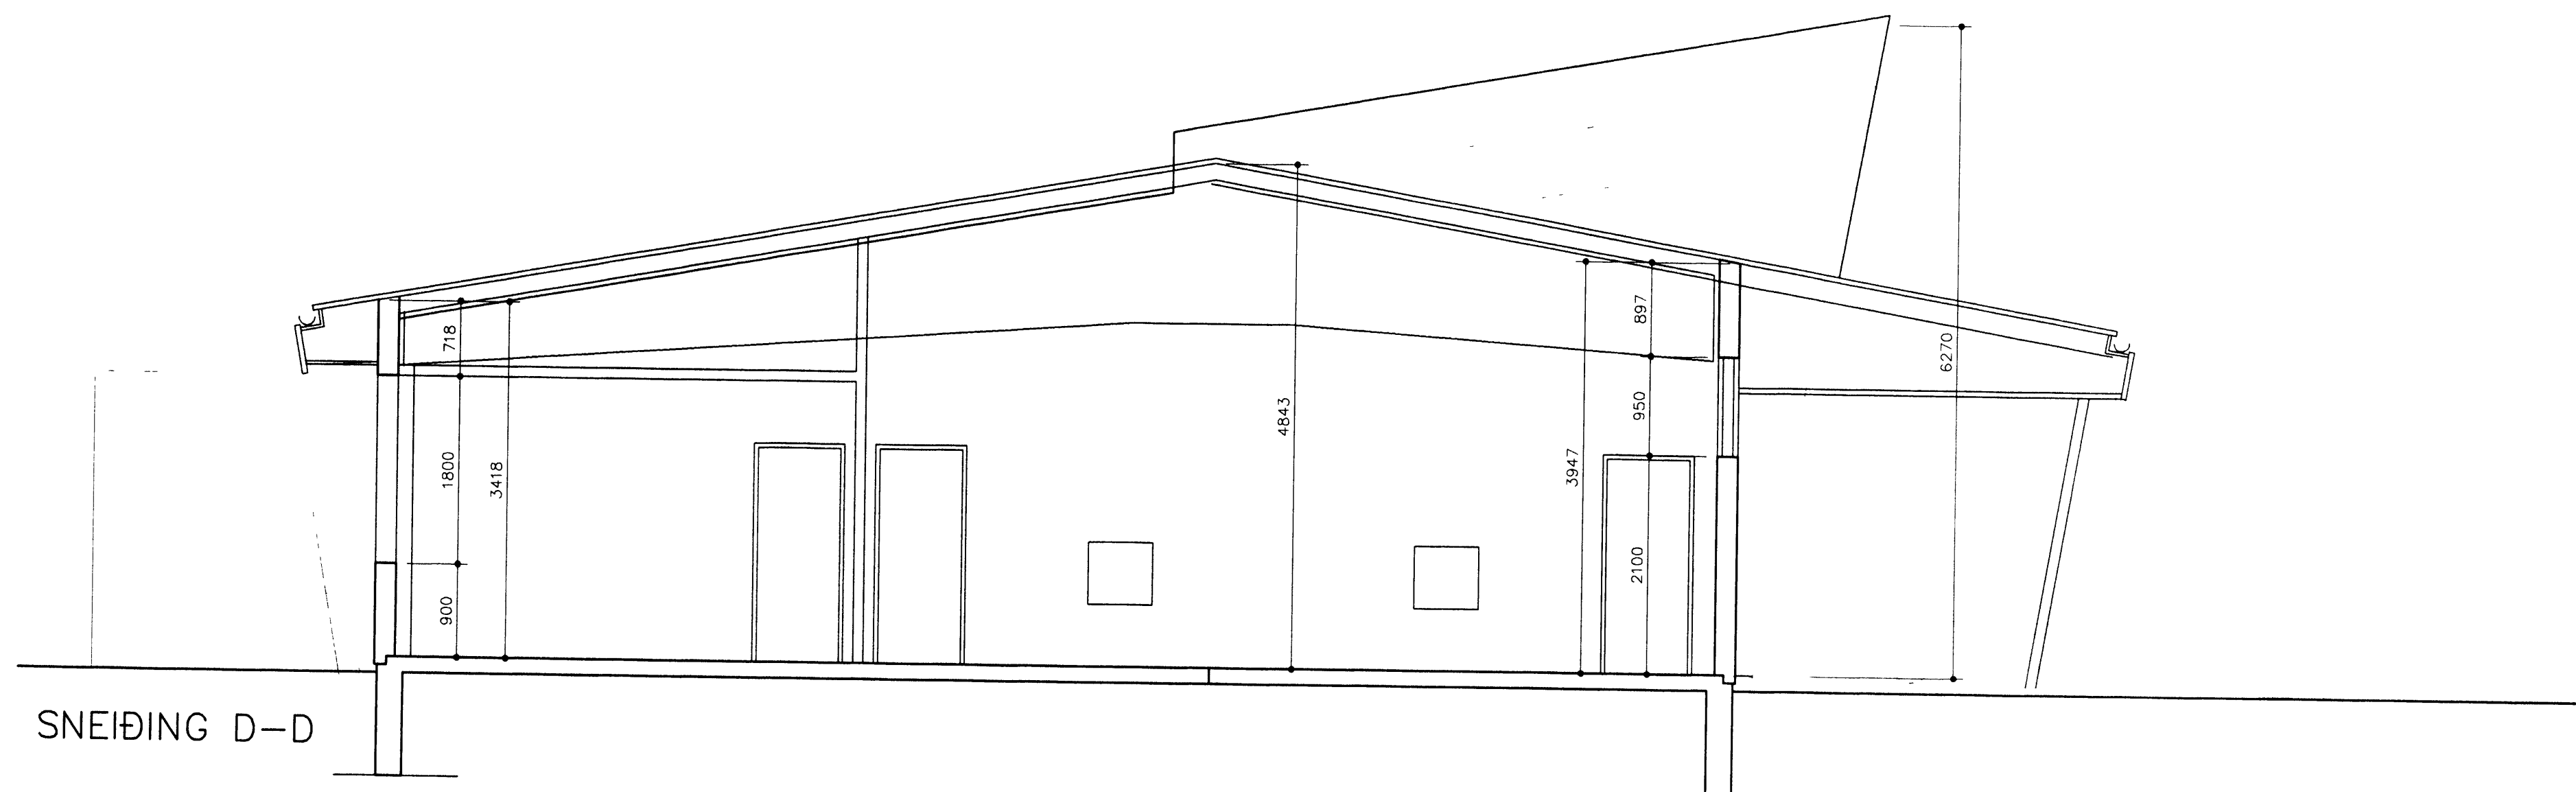

SNEIÐING D-D

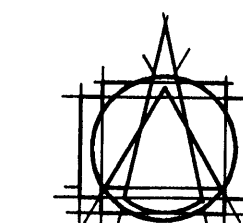

TEIKNISTOFAN HF
ARMOLA S
108 REYKJAVÍK • Sími 583 8780

GIÐU HALLDÓRSSON ARKITEKT FAJ
JÓSEF REYNIS ARKITEKT FAJ
LEIFUR GÍSLASON BYGGINGAFRÉÐINGUR BFI
IVON STEFÁN GILJA ARKITEKT FAJ
BJARNI SNEIÐJÓRNSSON ARKITEKT FAJ
ASGEIR ASGEIRSSON BYGGINGAFRÉÐINGUR BFI

VERKEFNI
FLUGSTÖÐ Í VESTMANNAEYJUM
Stækkun og breytingar

VERK
Sneiðingar C-C og D-D

SAMB
MÁL 1:50
DAGS
NR 407-00