
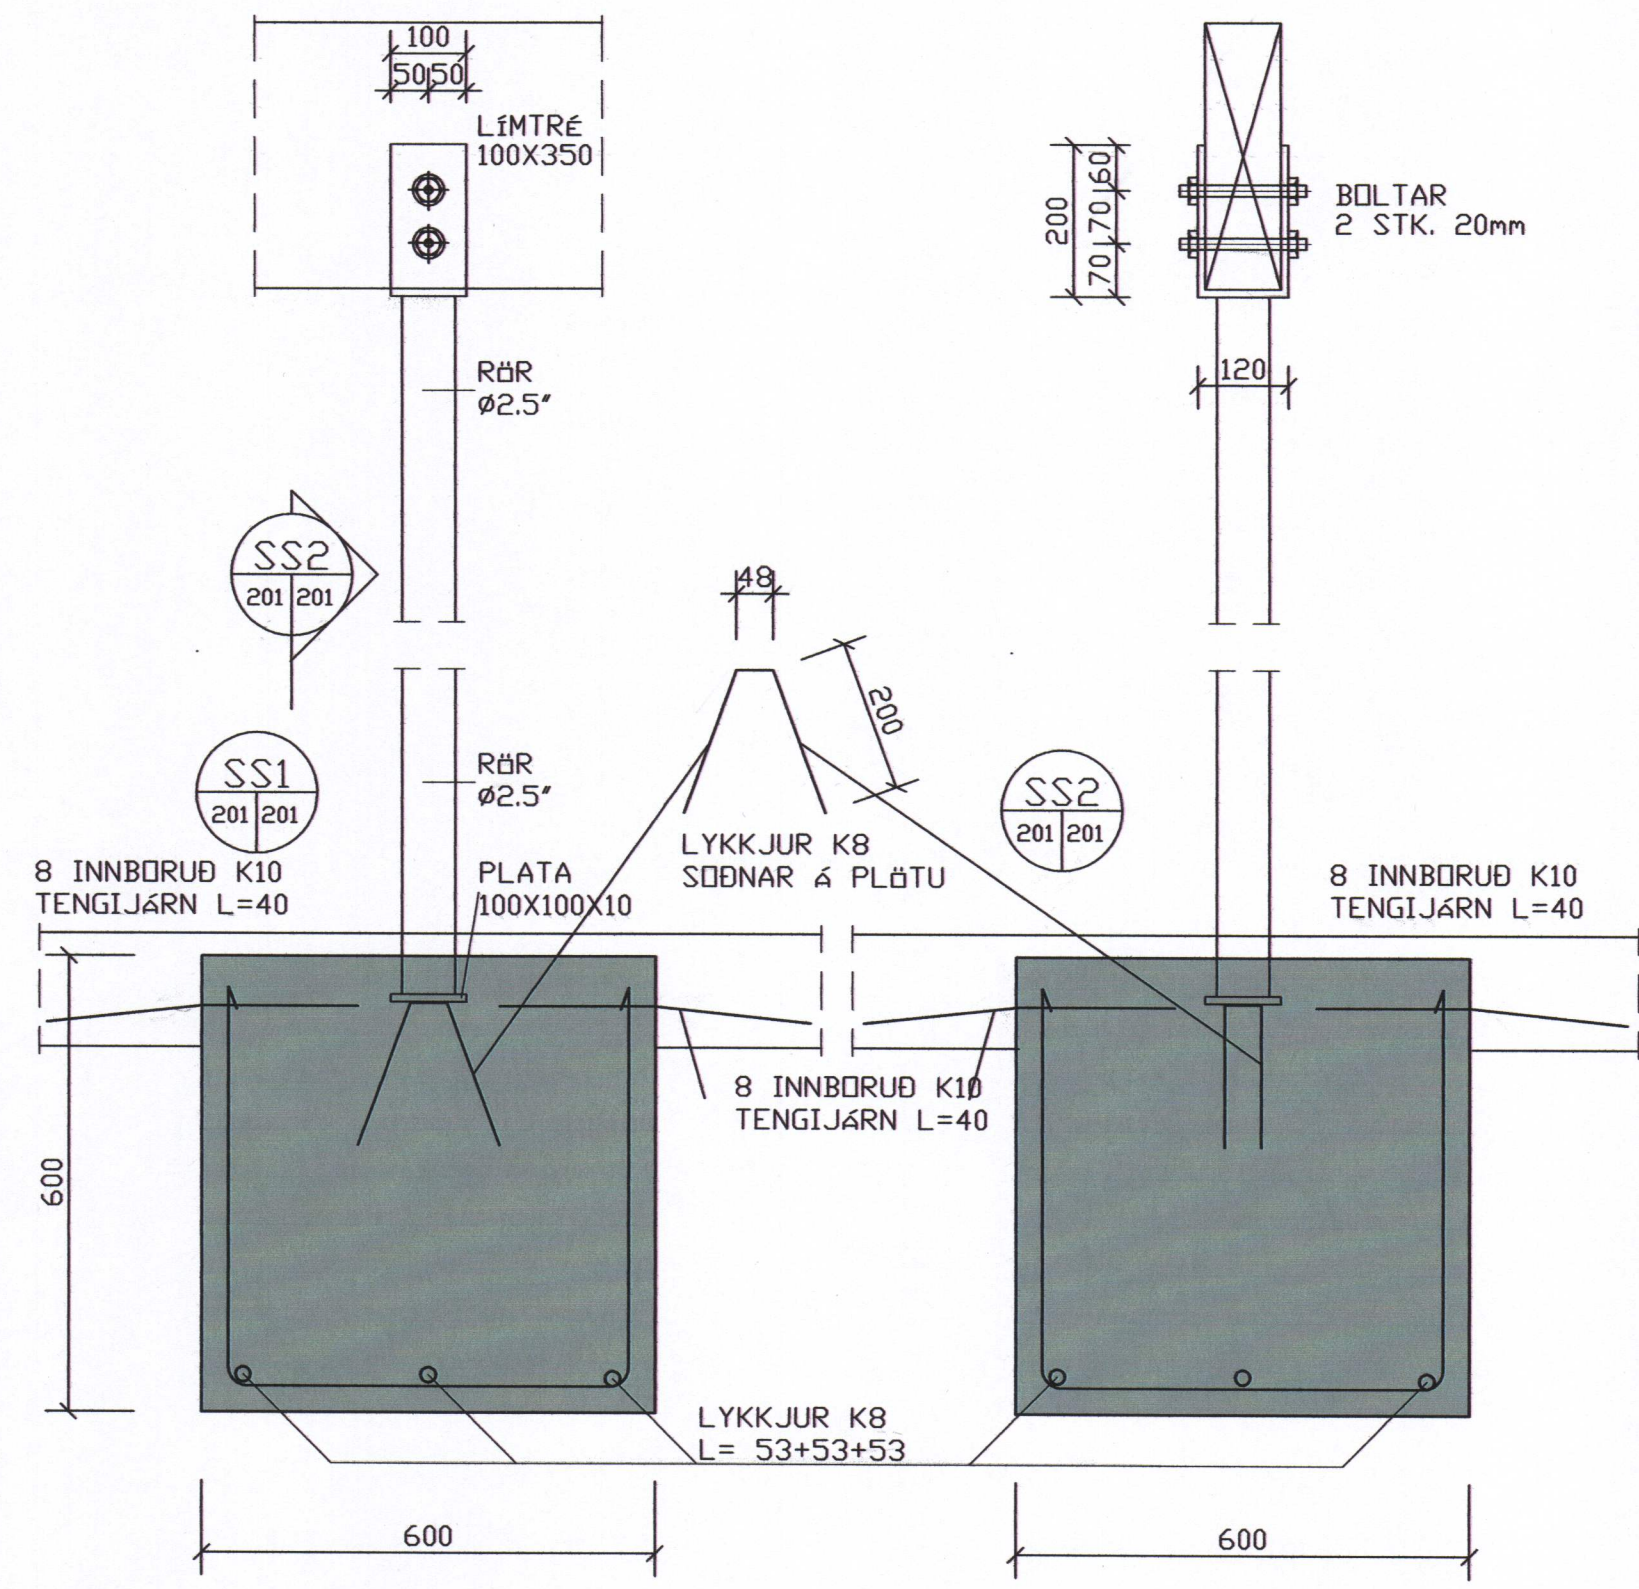


NR	DAGS.	BREYTING
A		
B		
C		
D		
E		
F		
G		
H		

SKÝRINGAR

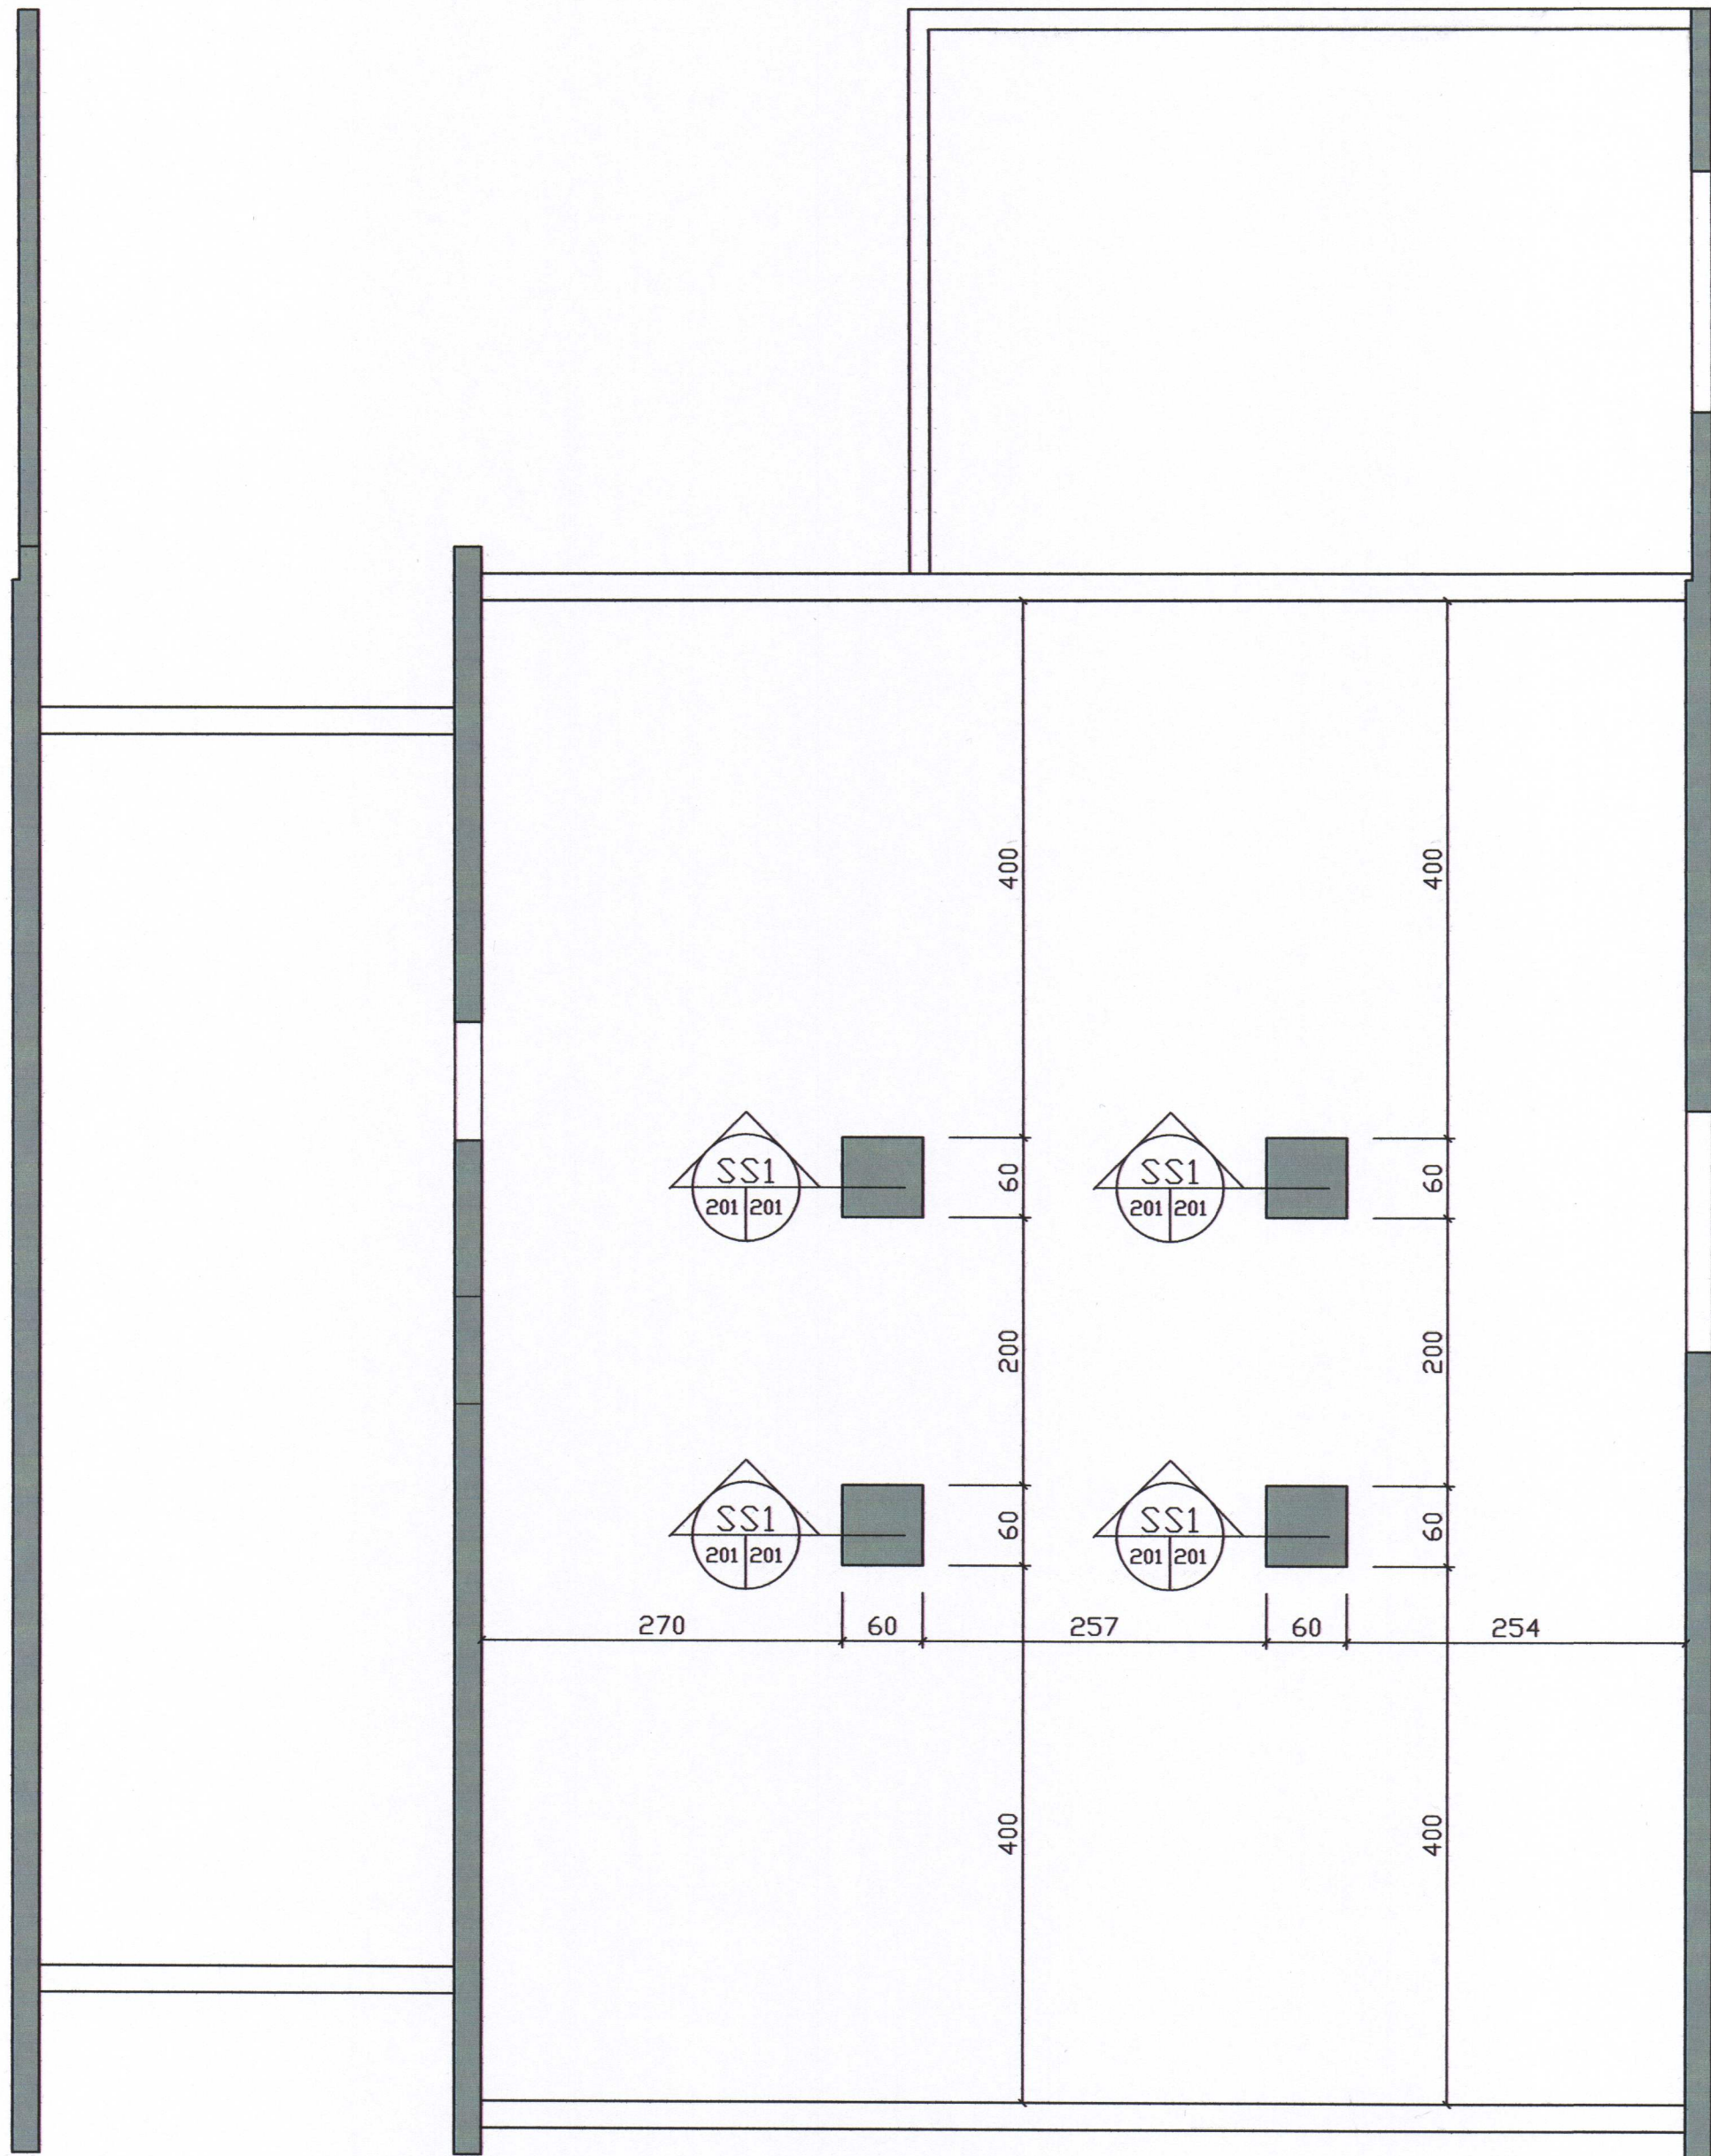

GRUNNMYND M=1:50

**Teiknistofa PZ ehf**  
 Ráðgjafarverkefniþjónusta

Kirkjuvegi 23 900 Vestmannaeyjum Sími 481-2711 Fax 481-3076  
 Heimasíða <http://www.teiknistofa.is> Netfang [pz@teiknistofa.is](mailto:pz@teiknistofa.is)

Verkheiti  
 FOLDAHRAUN 34 VESTMANNAEYJUM  
 BREYTING INNAHÖSS

Verkefni  
 GRUNNMYND OG SNIÐ  
 UNDIRSTÖÐUR OG LÍMTRÉSFEST.

Dags.	Hannað	Verk.nr	Mælikvarði
SEPT. 12	PZ	1202	1:50 1:10
Yfirfarið	Teiknað	Teikn.nr	Breyting
	EA	201	

Samþykkt *[Signature]*