

Foldahraun 9-13


Vestmannaeyjum

Raflagnateikningar

SAMÞYKKT AF BYGGINGARFULLTRÚA

2. OKT. 2019

BYGGINGARFULLTRÚINN Í VESTMANNAEYJUM

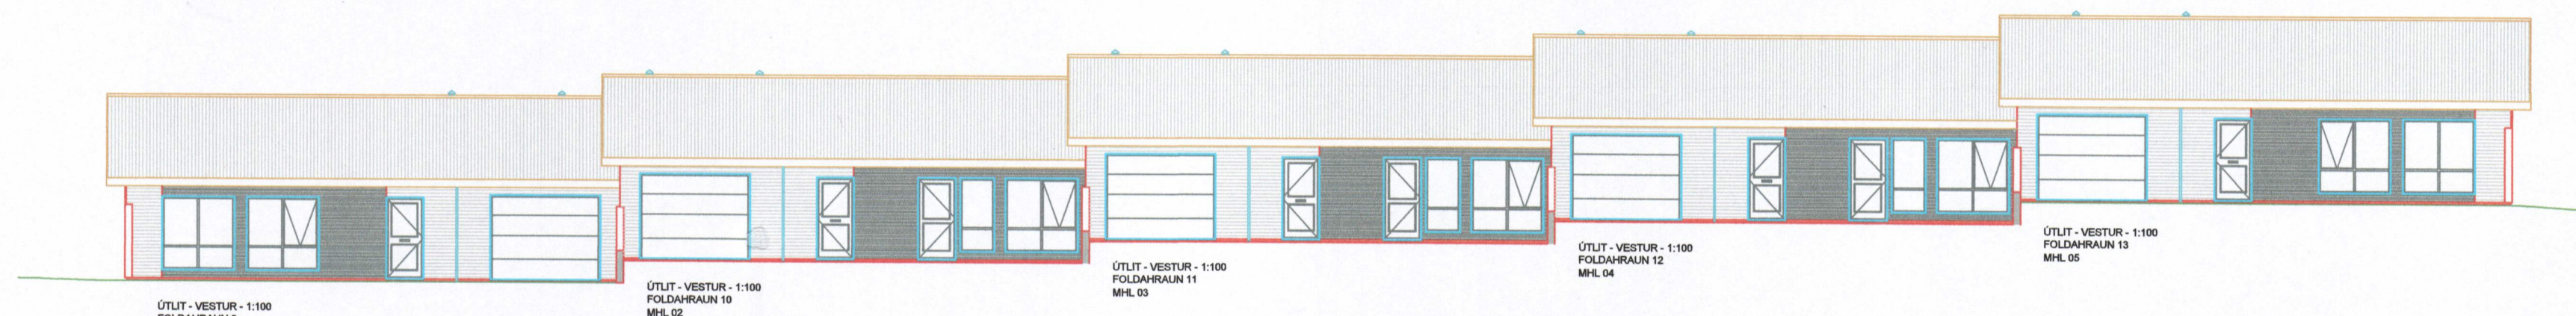

Teikningaskrá

- Nr.1 Afstöðu- einlínummynd og snið
- Nr.2 Foldahraun 9 Lágspennulagnir
- Nr.3 Foldahraun 10 Lágspennulagnir
- Nr.4 Foldahraun 11 Lágspennulagnir
- Nr.5 Foldahraun 12 Lágspennulagnir
- Nr.6 Foldahraun 13 Lágspennulagnir
- Nr.7 Foldahraun 9 Smáspennulagnir
- Nr.8 Foldahraun 10 Smáspennulagnir
- Nr.9 Foldahraun 11 Smáspennulagnir
- Nr.10 Foldahraun 12 Smáspennulagnir
- Nr.11 Foldahraun 13 Smáspennulagnir
- Nr.12 Foldahraun 9-13 Sökkulskaut
- Nr.13 Foldahraun 9-13 Sökkulskaut

Rafhönnun og ráðgjöf ehf
 Birkigrund 20
 800 Selfoss
 Sími: 6640047
 email: siggi@ror.is

R&R
 RAFHÖNNUN
 OG RÁÐGJÖF