11160

SAMÞYKKT AF BYGGINGARFULLTRÚA

2. OKT. 2019

BYGGINGARFULLTRÚINN Í VESTMANNAEYJUM

SKÝRINGAMYNDIR AF SÖKKULSKAUTI ERU EKKI Í MÆLIKVARÐA

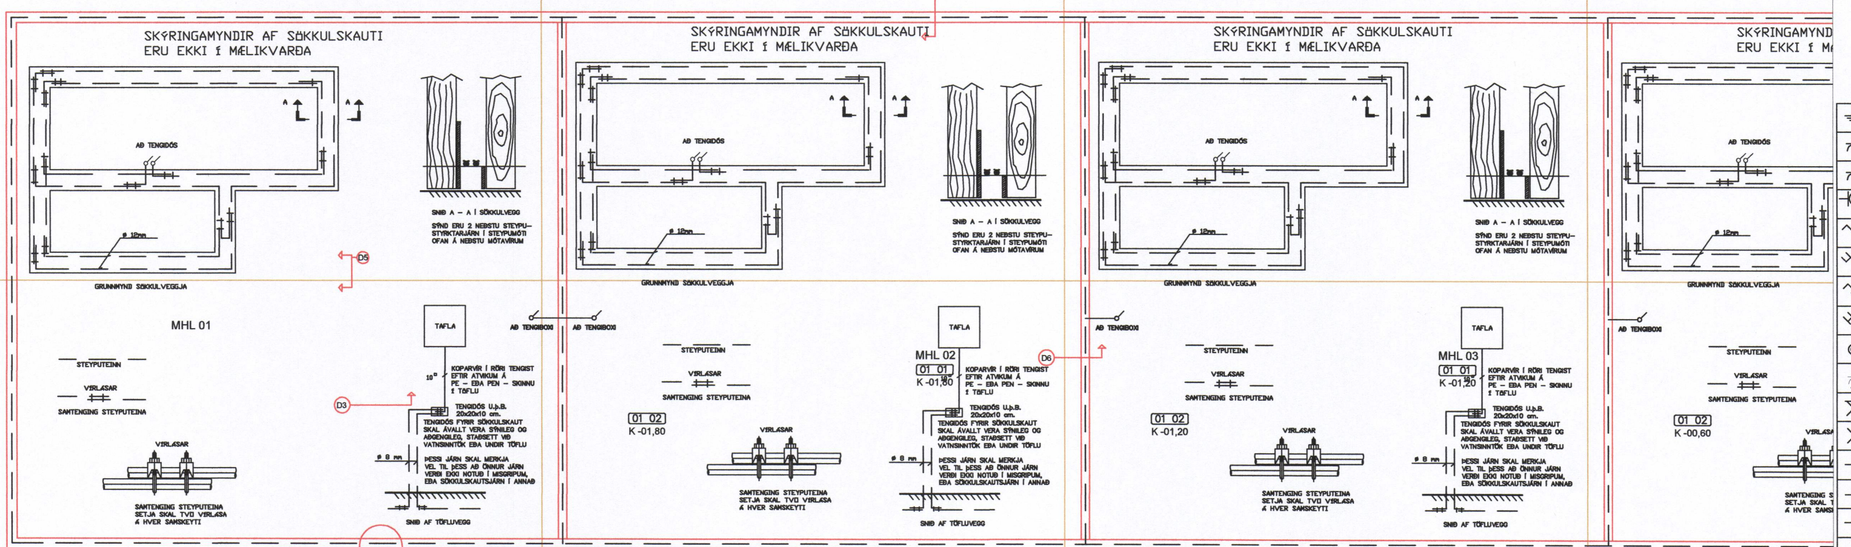

GRUNNMYND – 1:100
FOLDAHRAUN 9
MHL 01

GRUNNMYND – 1:100
FOLDAHRAUN 10
MHL 02

GRUNNMYND – 1:100
FOLDAHRAUN 11
MHL 03

GRUNNMYND – 1:100
FOLDAHRAUN 12
MHL 04

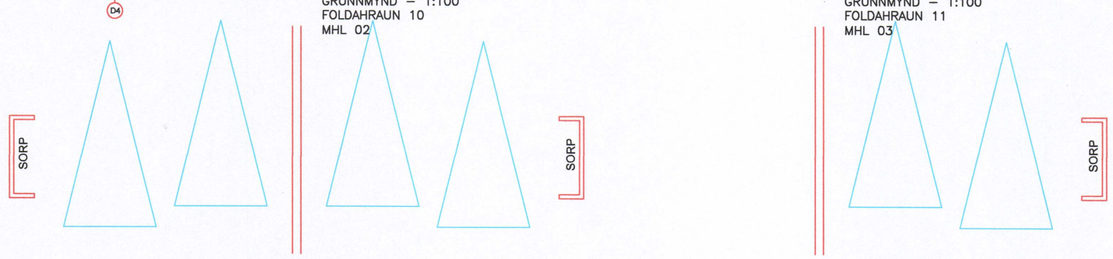

GRUNNMYND - 1:100
FOLDAHRAUN 9
MHL 01

GRUNNMYND - 1:100
FOLDAHRAUN 10
MHL 02

GRUNNMYND - 1:100
FOLDAHRAUN 11
MHL 03

GRUNNMYND - 1:100
FOLDAHRAUN 12
MHL 04

⏚	Jarðtenging
✓2	Tvöfaldur tengill
✓	Einfaldur tengill
✓	Rofi og tengill í sömu hæð (1100 mm)
✓	Rofi
✓	Samrofi
✓2	Tvöfaldur rofi
✓	Krossrofi
◎	þrýsti–rofi/dimmer
✓	Tengill m/næturljósi
✕	Veggljós
✕	Loftljós
H	Hátalaratengill
S	Símatengill
L	Loftnetstengill
	Hreyfiskynjari
	Tafla / mælakassi
R	Reykskynjari
	Bjalla
	Handboði
	Rör upp á næstu hæð
	Rör niður á næstu hæð
	Rör gegnum hæð
	Halogenljós í lofti
	Halogenljós í lofti
	Halogenljós í vegg

INNTAKSRÖR SKULU VERA 70 cm. UNDIR ENDANLEGU YFIRBORÐI
INNTAKSRÖR VEITU Ø 50 mm + Ø 32 mm FYRIR LÓÐARLÝSINGU
INNTAKSRÖR FYRIR SÍMA Ø 50 mm
INNTAKSRÖR LEGGIST AÐ LÓÐARMÖRKUM
HEIMTAUG RAFVEITU 400V / 230 V, 3 x 50 A

Breytingar:

D		
C		
B		
A		
	Dags:	Breyting:

Undirskrift aðalhönnuðar:

Undirskrift raflagnahönnuðar:

Sigurður Á Pétursson kt.051177–4959

Verkefni: Foldahraun 9-13 Vestmannaeyjum

Teikning nr: 12 | Verk nr: 2019-29

Útprentað: 19.8.2019

Heiti teikningar: Raflagnir Sökkulskaut

Mælikvarði: 1:100 | Teiknað: S.Á.P

Dags: Ágúst 2019 | Hannað: S.Á.P

Rafhönnun & ráðgjöf ehf
Birkigrund 20
800 Selfoss
Sími: 664 0047
Tölvupóstur: siggi@ror.is

Jón Óskar Gíslason
Rafvirkjameistari
kt: 060765-5379

Sigurður Ágúst Pétursson
Rafmagnsiðnfræðingur
kt: 051177-4959

RÖR RAFHÖNNUN OG RÁÐGJÖF