
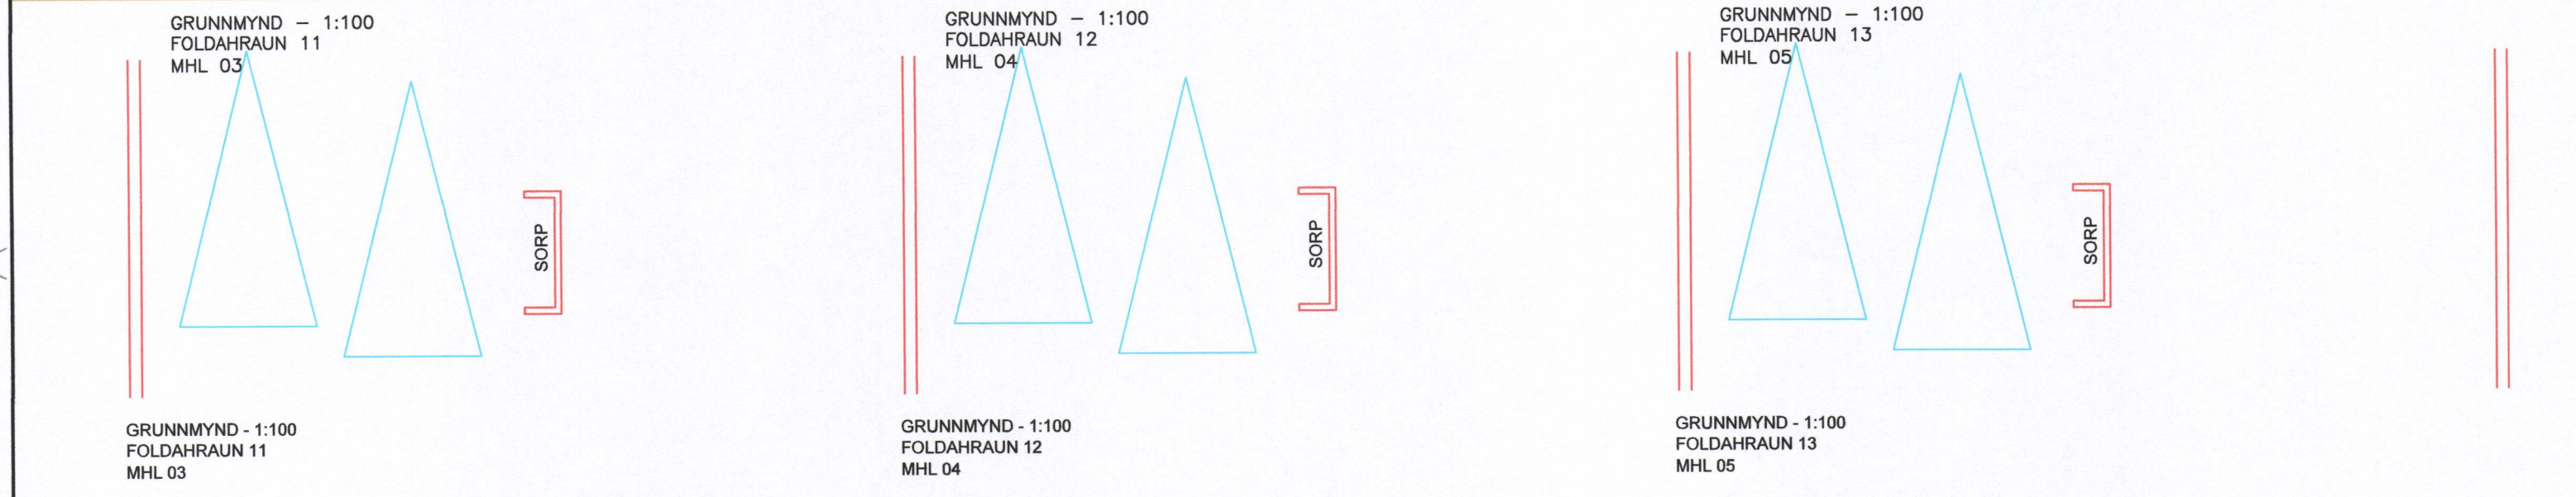


SAMÞYKKT AF BYGGINGARFULLTRÚA
 2. OKT. 2019
 BYGGINGARFULLTRÚINN Í VESTMANNAEYJUM

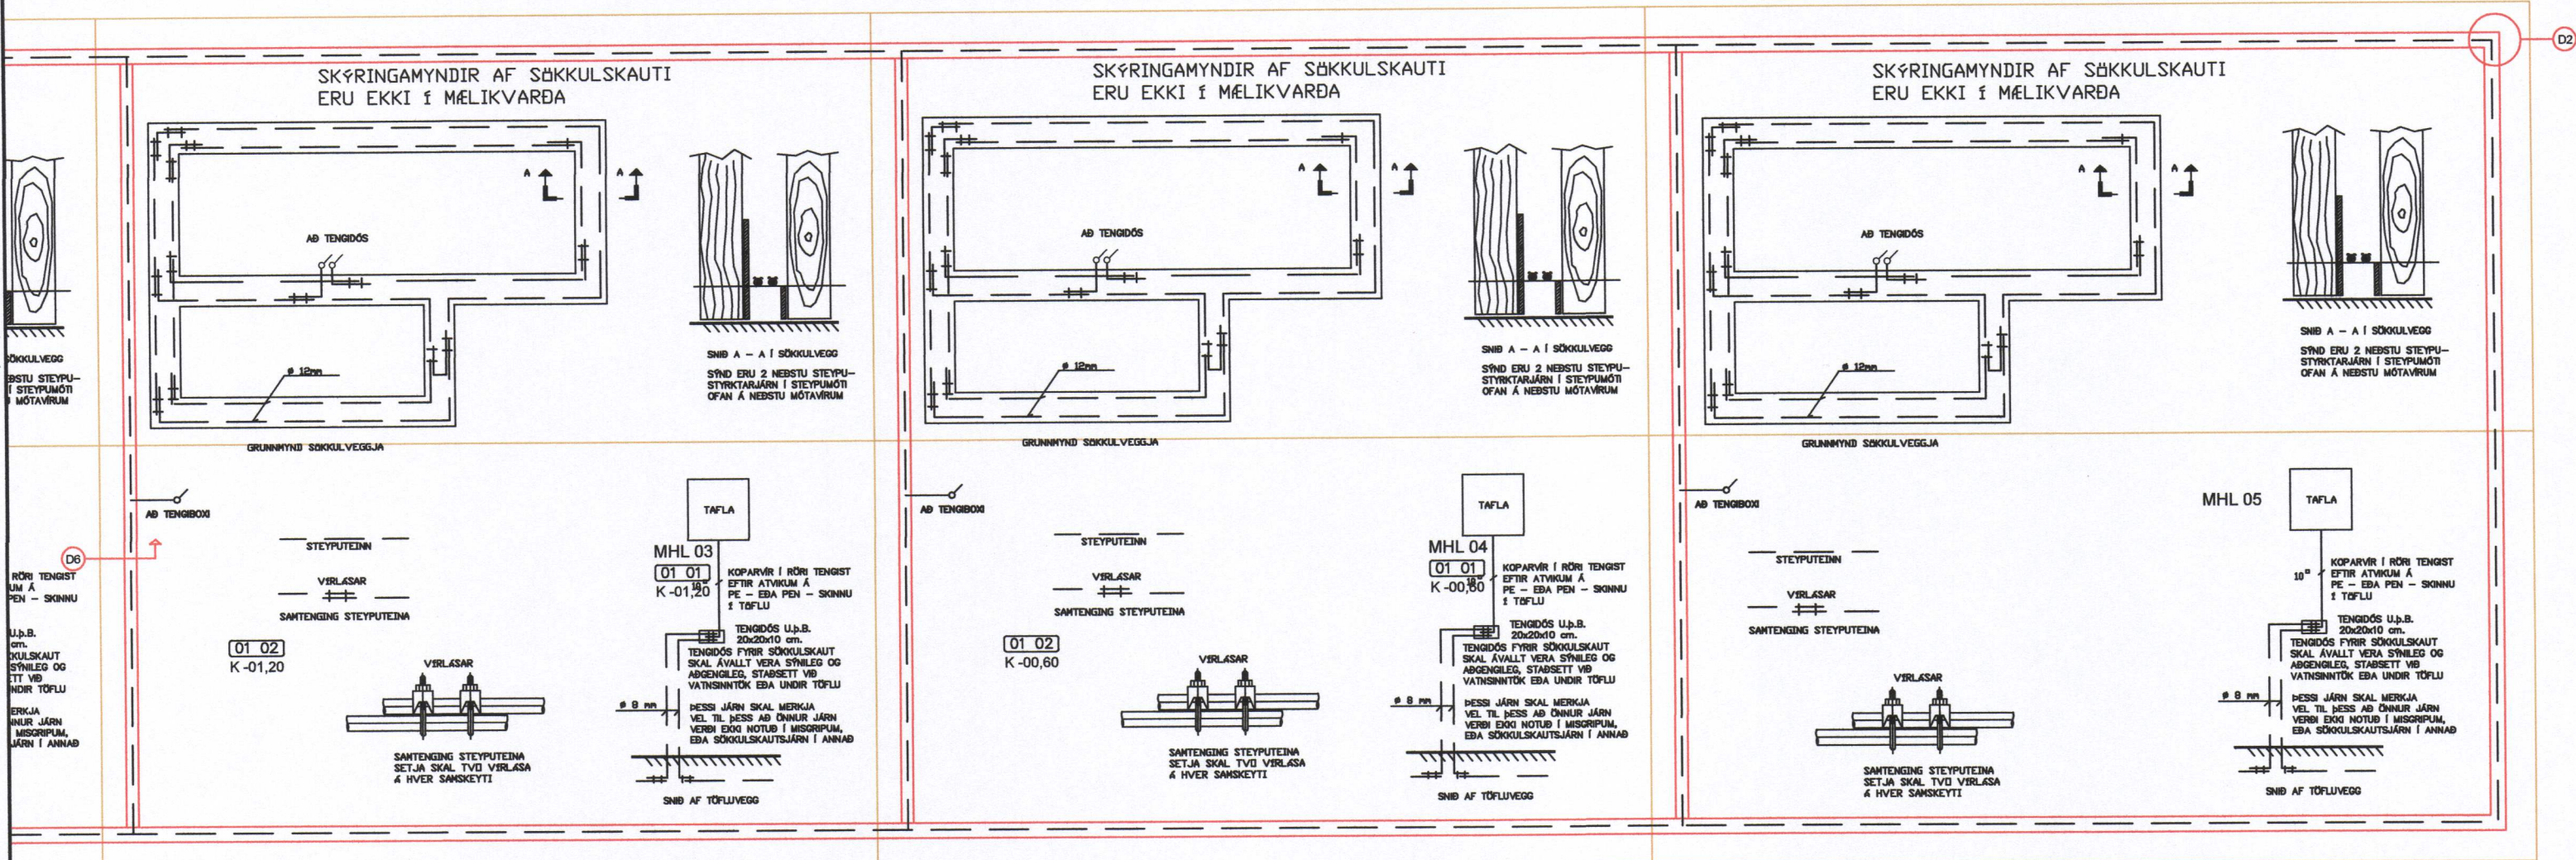

☐	Jarðtenging
⚡	Tvöfaldur tengill
⚡	Einfaldur tengill
⌘	Rofi og tengill í sömu hæð (1100 mm)
⌘	Rofi
⌘	Samrofi
⌘	Tvöfaldur rofi
⌘	Krossrofi
⊙	Þrýsti-rofi/dimmer
⌘	Tengill m/næturljósi
⌘	Veggljós
⌘	Loftljós
⌘	Hátalaratengill
⌘	Símatengill
⌘	Loftnetstengill
⌘	Hreyfiskynjari
⌘	Tafla / mælakassi
⌘	Reykskynjari
⌘	Bjalla
⌘	Handboði
⌘	Rör upp á næstu hæð
⌘	Rör niður á næstu hæð
⌘	Rör gegnum hæð
⌘	Halogenljós í lofti
⌘	Halogenljós í lofti
⌘	Halogenljós í vegg

INNTAKSRÖR SKULU VERA 70 cm. UNDIR ENDANLEGU YFIRBORDI
 INNTAKSRÖR VEITU Ø 50 mm + Ø 32 mm FYRIR LÓÐARLÝSINGU
 INNTAKSRÖR FYRIR SÍMA Ø 50 mm
 INNTAKSRÖR LEGGIST AÐ LÓÐARMÖRKUM
 HEIMTAUG RAFVEITU 400V / 230 V, 3 x 50 A

Breytingar:	Undirskrift aðalhönnuðar:	Verkefni:	Hélt teikningar:	Rafhönnun & ráðgjöf ehf
D		Foldahraun 9-13	Raflagnir	Birkigrund 20 Sími: 664 0047
C		Vestmannaeyjum	Sökkulskaut	800 Selfoss Tölvupóstur: siggi@ror.is
B		Teikning nr. 13	Mælikvæði: 1:100	Jón Óskar Gíslason
A		Útprintað: 19.8.2019	Teiknað: S.Á.P.	Rafvirkjameistari
Dags: Breyting:	Sigurður Á Pétursson kt.051177-4959	Verk nr. 2019-29	Hannað: S.Á.P.	Sigurður Ágúst Pétursson
		Dags: Ágúst 2019		Rafmagnsiðnæfningur
				kt. 051177-4959

