


# RAÐHÚS FOLDAHRAUN 24-29 VESTMANNAEYJUM

- blað 1 - afstöðumynd
- blað 2 - hús 24
- blað 3 - hús 25
- blað 4 - hús 26
- blað 5 - hús 27
- blað 6 - hús 28
- blað 7 - hús 29

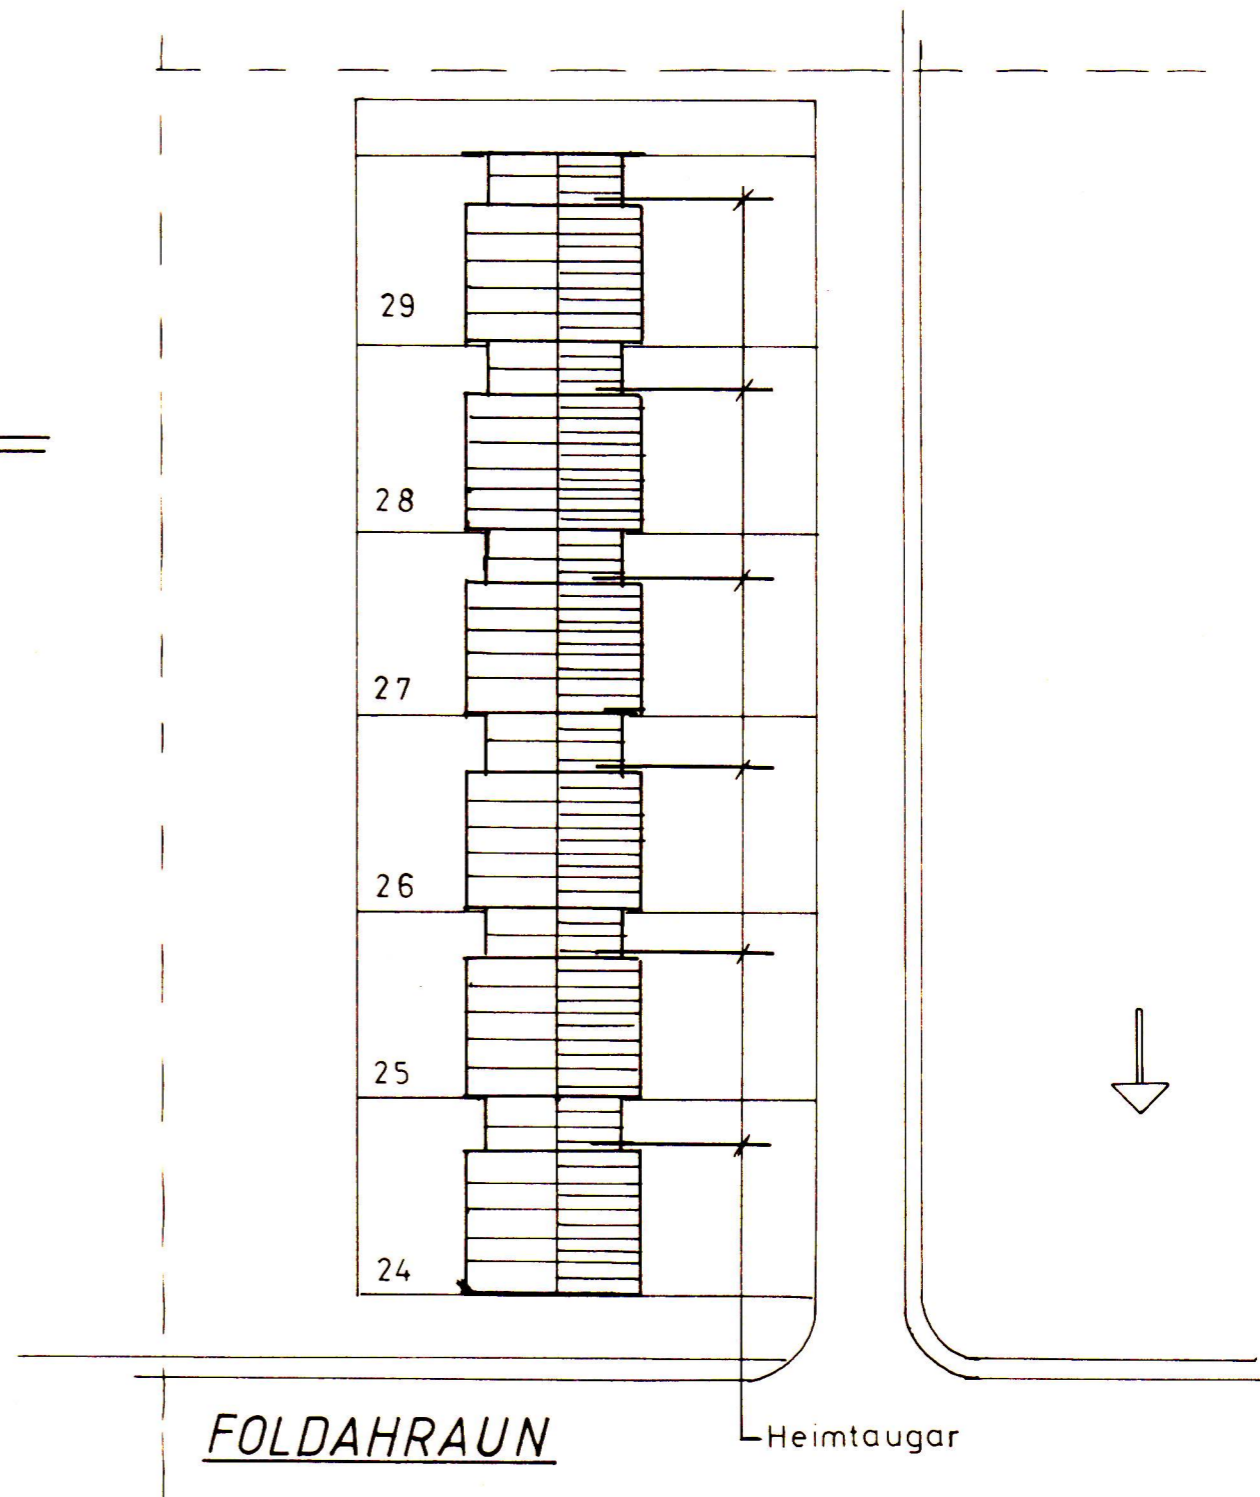

GEISLI HF s - 1510 Vestmannaeyjum		dag s:	ágúst '84
		mál:	1:500
RAFLAGNIR verk: 84019 hannað: E.P. Jóns teikn: Ólafur Pálmi Jóhannsson		blað:	1 af 7
		FOLDAHRAUN 24-29 VESTMANNAEYJUM	
		1	