



FOLDAHRUN 1 Vestmannaeyjum.

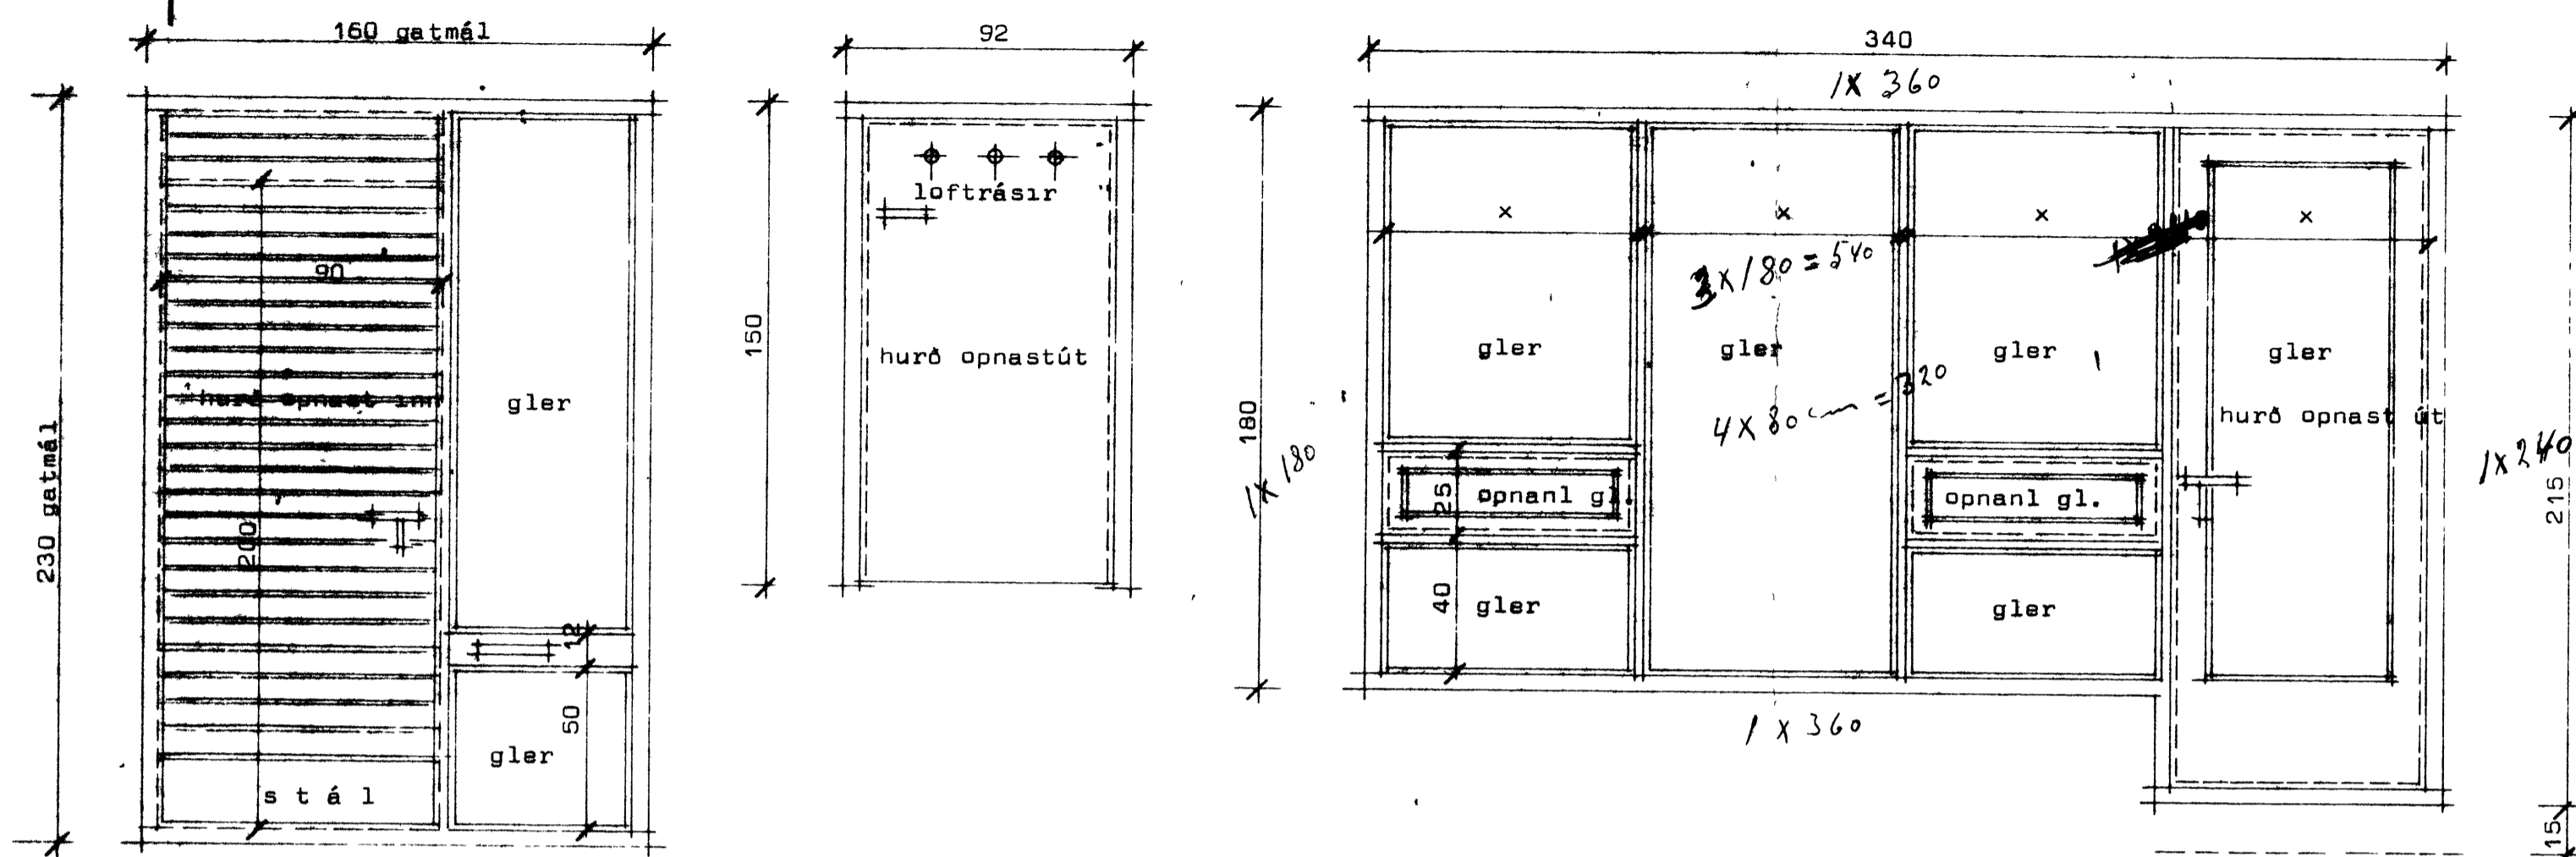

1 stk aðalhurð | 1 stk f sorpg. | 1 stk í stofu.

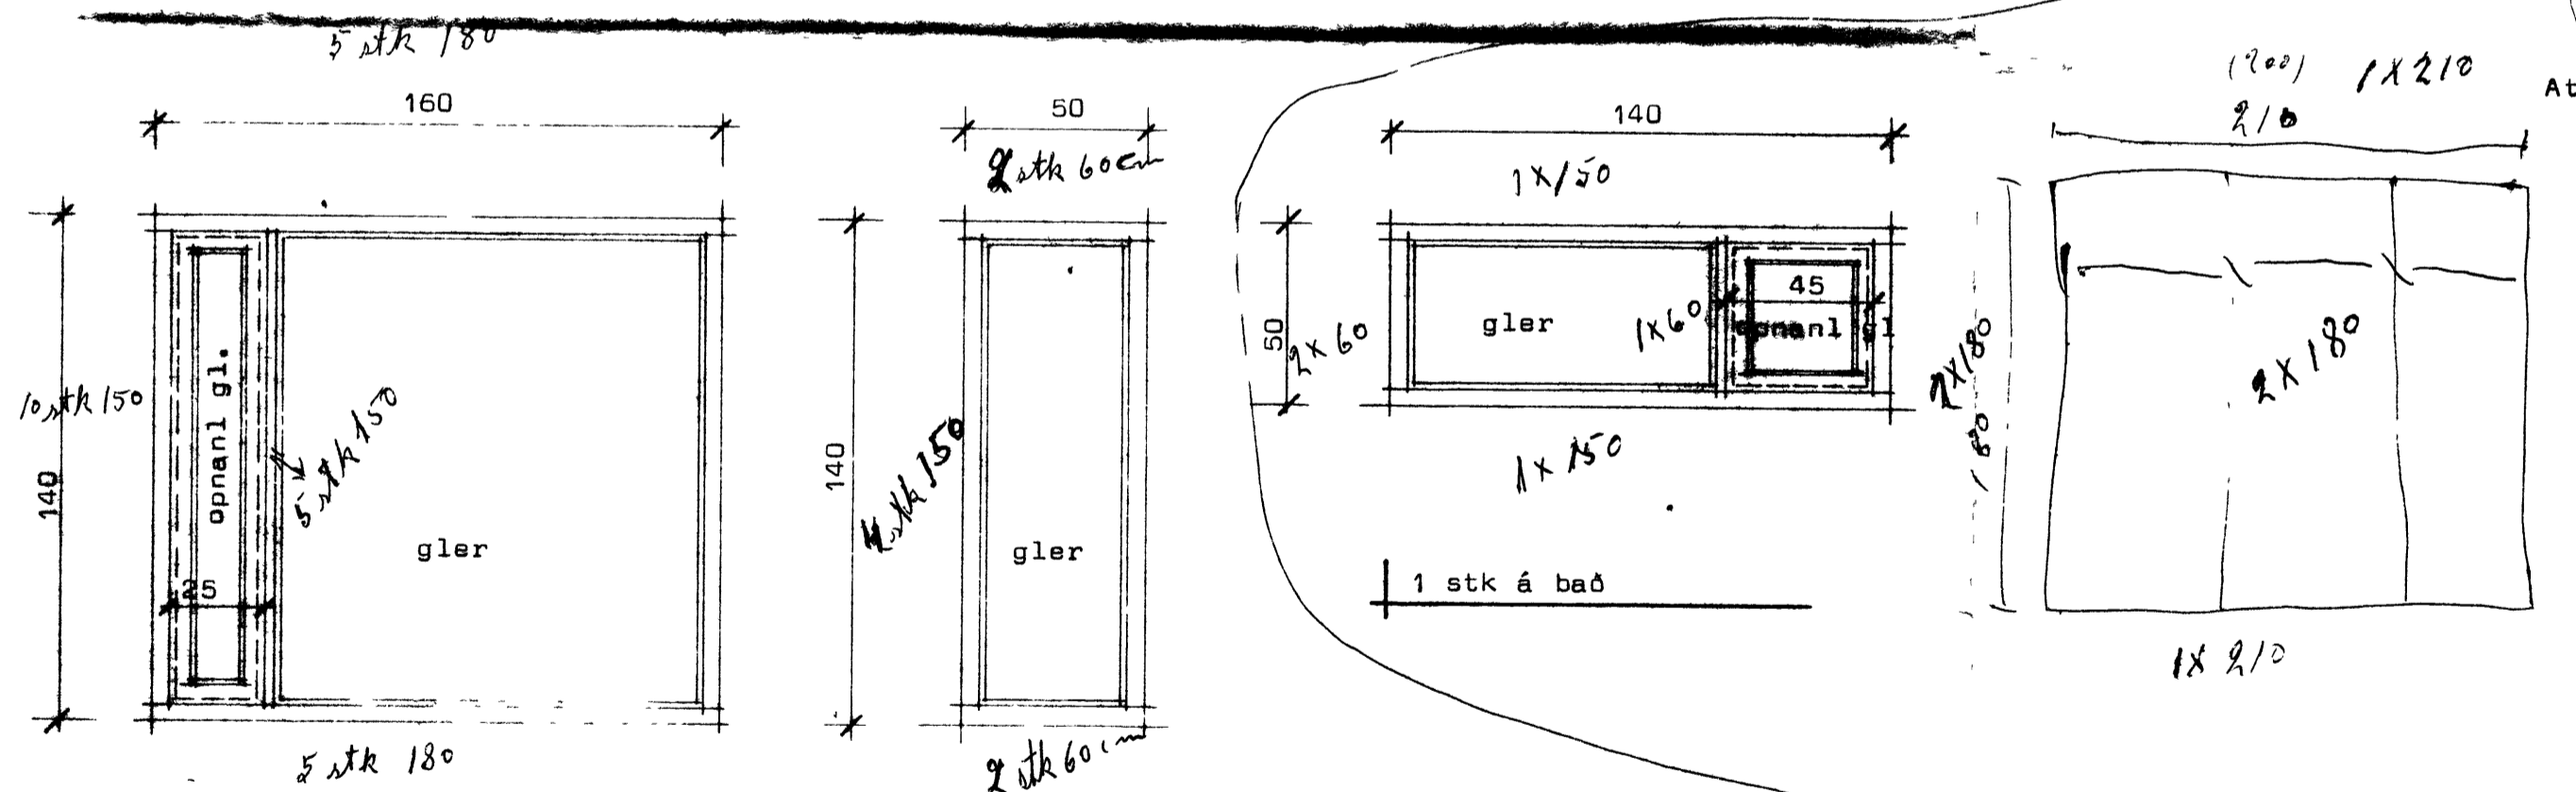

5 stk í herb og eldhús | 2 stk í bílg.

Mál af aðalhurð sem sett er í á eftir takist á staðnum.

Ath. Í gluggum sé valin fura eða oregonpine.
Opnanlegir gluggar eru topphengdir.
Gluggar séu fúavarðir frá verkstæði.
x merkir jofn bil innbyrðis í glugga.
Í aðalhurð sé harðviður t.d. teak.



VERKEFNI	DAGS.	1977	VERK NR
Foldahraun 1 Vestmannaeyjum.	MKV.		R 2
Hurðir og gluggar.	BR.		
	BLAD NR		

Handwritten signatures and notes at the bottom of the page.